
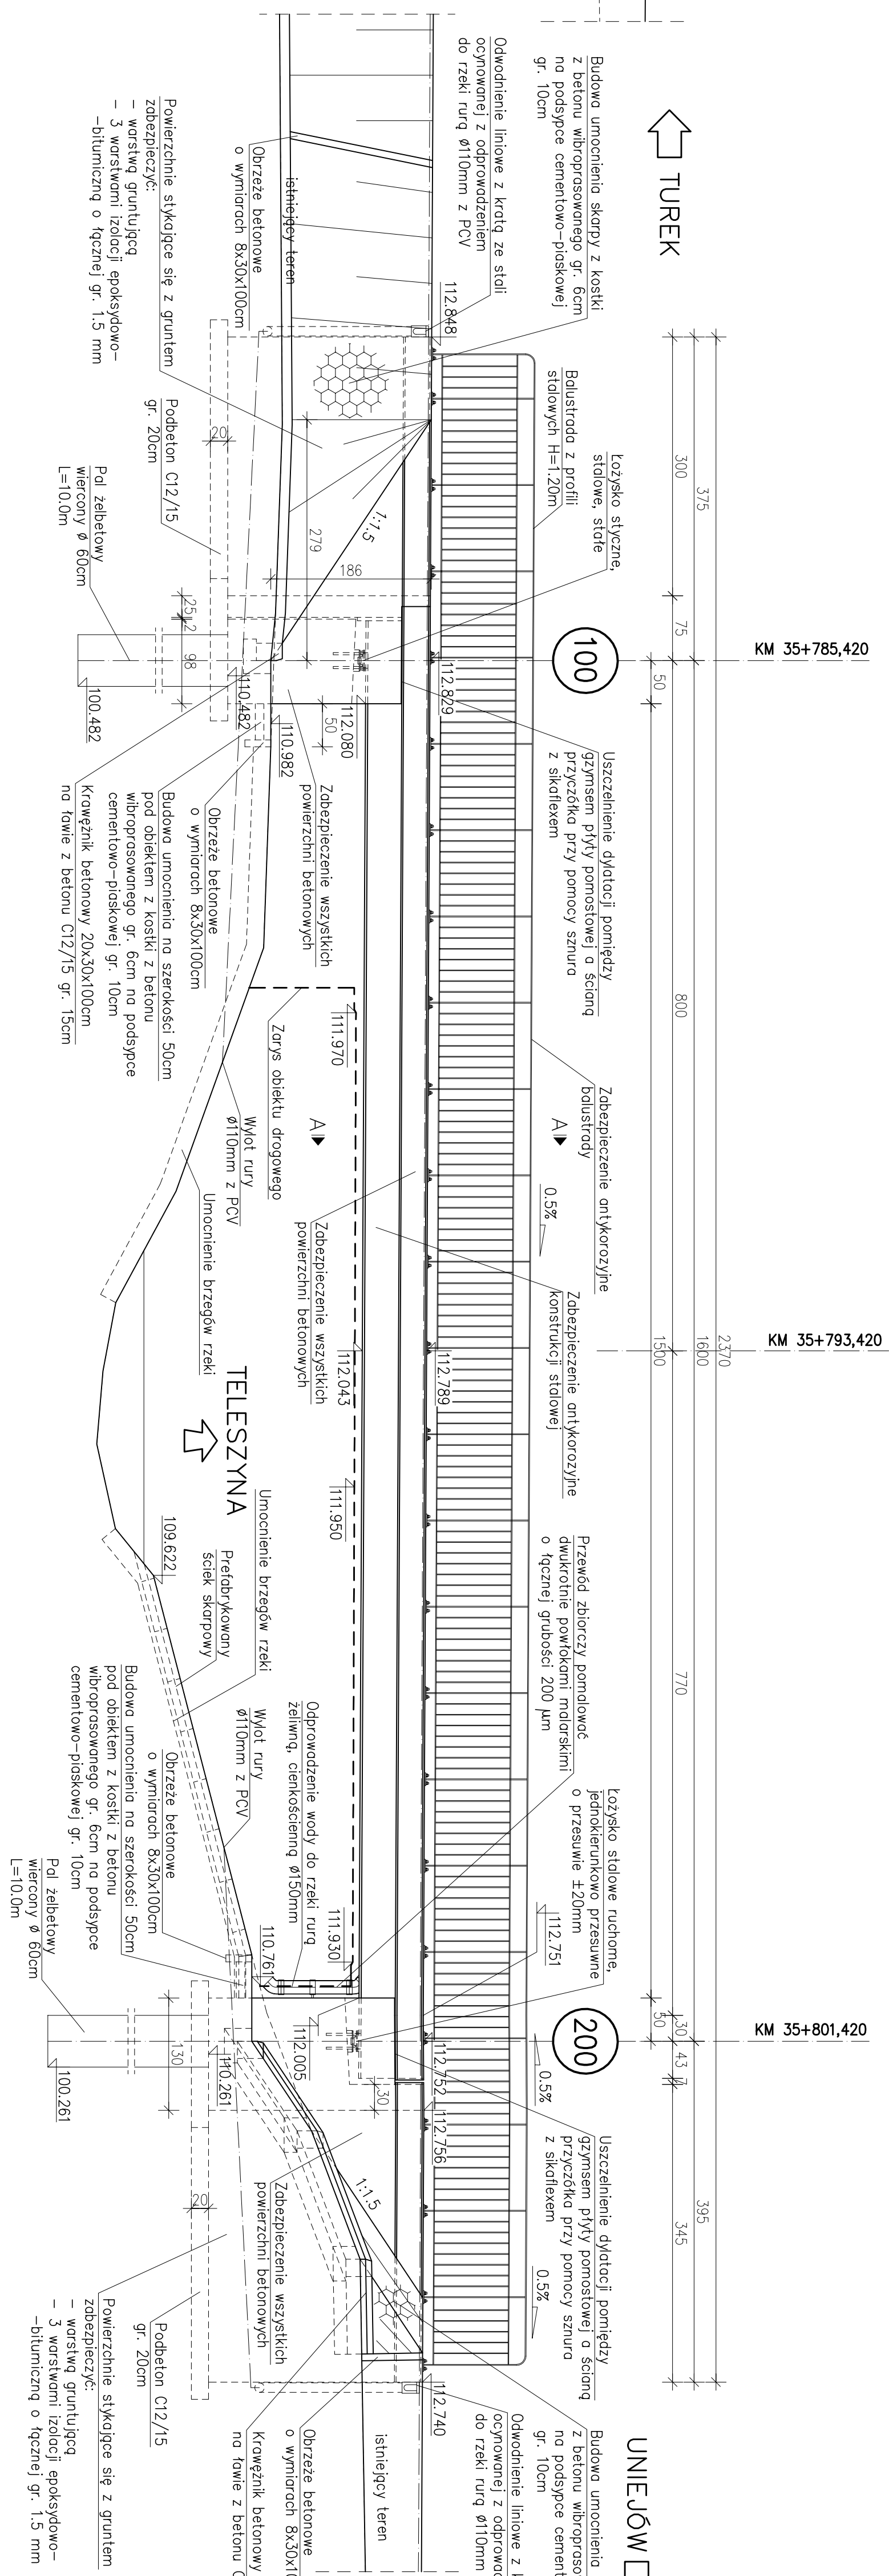


Przekrój podłużny
Skala 1:50

RYSUNEK OGÓLNY STANU PROJEKTOWANEGO

Skala 1:50


Widok z boku
Skala 1:50

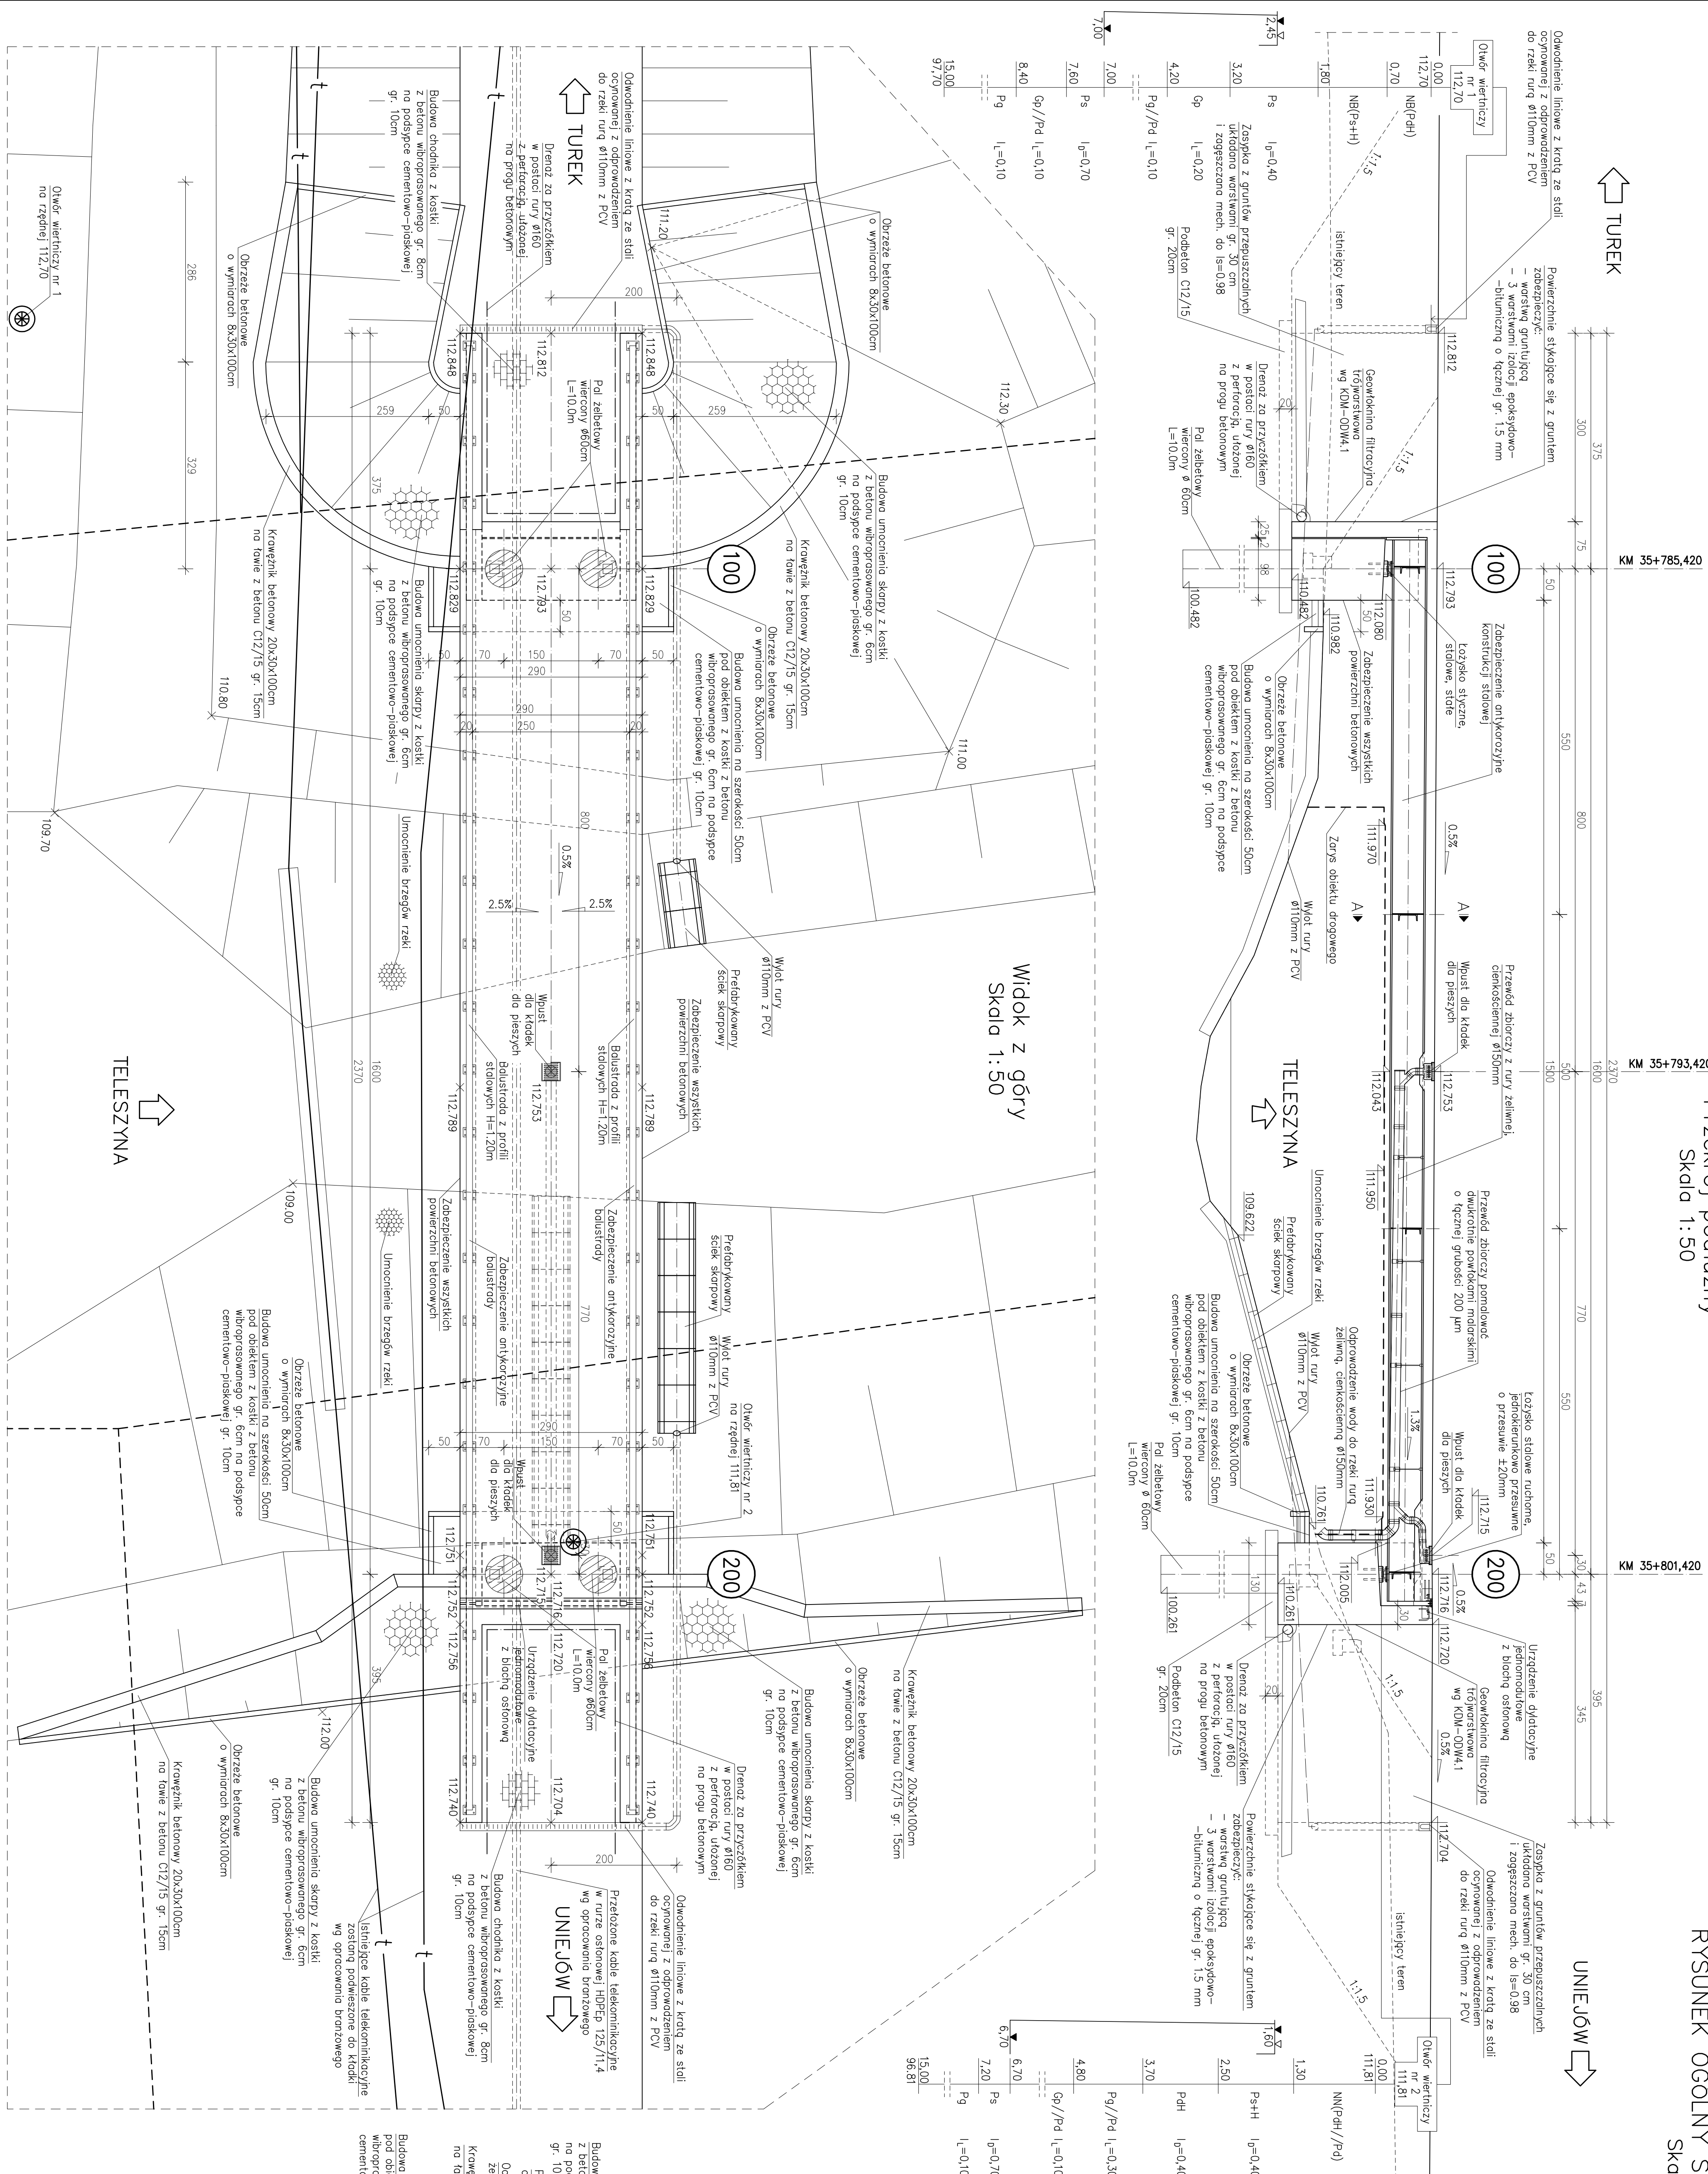

Przekrój poprzeczny A-A


na przyczółek nr 200
Skala 1:50

TUREK UNIEJOŃ

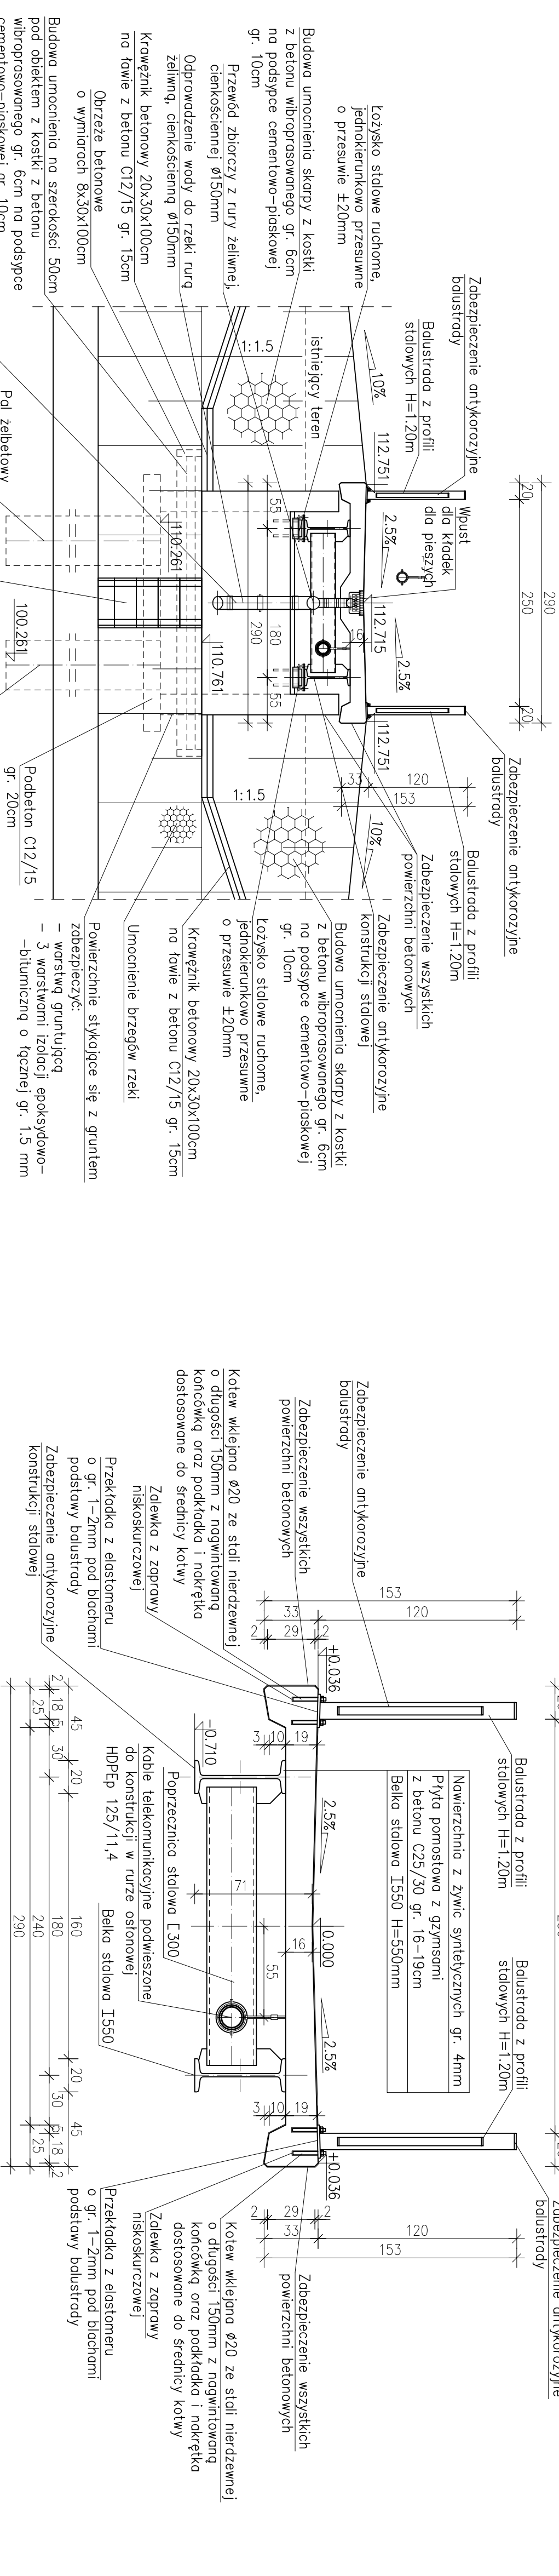

SCHEMAT ROZMIESZCZENIA ŁOŻYSK

skala 1:200

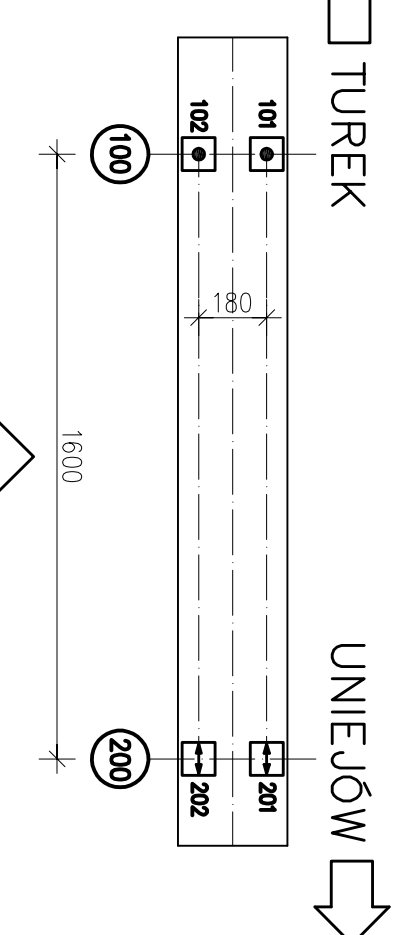

ZESTAWIENIE NOŚNOŚCI ŁOŻYSK

NUMER KÓZYŚKA	TYP ŁOŻYSKA	V_p [kN]
101	STATE	200
102	STATE	200
201	RUCHOME JEJONKORUNKOWO PRZESUWNE	200
202	RUCHOME JEJONKORUNKOWO PRZESUWNE	200

Materiały Przetargowe

do projektu przebudowy mostu przez rzekę Teleszyń w m. Przykona wraz z budową kładki pieszo-rowerowej w ciągu drogi krajowej nr 72

Pracowni w Warszawie, tel. (061) 8280043, 0501234126

Gmina Przyska	Powiat Turcki
---------------	---------------

Opis i nazwa	Nr rys	Skala
--------------	--------	-------

	miasto	określenie
GÓŁNY - STAN		

ANY - KŁADKA	MIK-1	1:50
--------------	-------	------

OWEROWA	
	Branża: MOSTOWA

Data		Podpis
Nr uprawn.		

becher	447/PW/94	01.2011.	
--------	-----------	----------	--

ak	WKPI0260/POOM07	01.2011.	
----	-----------------	----------	--

3	4	5	6	7	8	