


Rejon Mińsk Mazowiecki
 Obwód Drogowy Zawisyń
 ul. Mińska 19, Zawisyń
 05-280 Jadbó

BAZA ZAWISZYN

GENERAŁNA DZIEKCA
 DRÓG KRAJOWYCH I AUTOSTRAD
 ODDZIAŁ W WARSZAWIE
 REJON W MINSKU MAZOWIECKIM
 05-314 Mińsk Mazowiecki, ul. Polowa 2
 tel./fax 25-758-35-16, 25-758-67-61 -1-

Zgodnie z art. 18 ustawy z dnia
 17.06.1989 r. - Prawo geodezyjne
 i kartograficzne (t.j. Dz. U. 2000 r.
 Nr 100, poz. 1245, ze zm.)
 rozpowszechnianie, wyprawianie
 oraz reprodukcje w celu
 rozpowszechniania rozprowadzania
 niniejszej mapy wymaga zezwolenia
 Starosty Powiatu Wołomińskiego

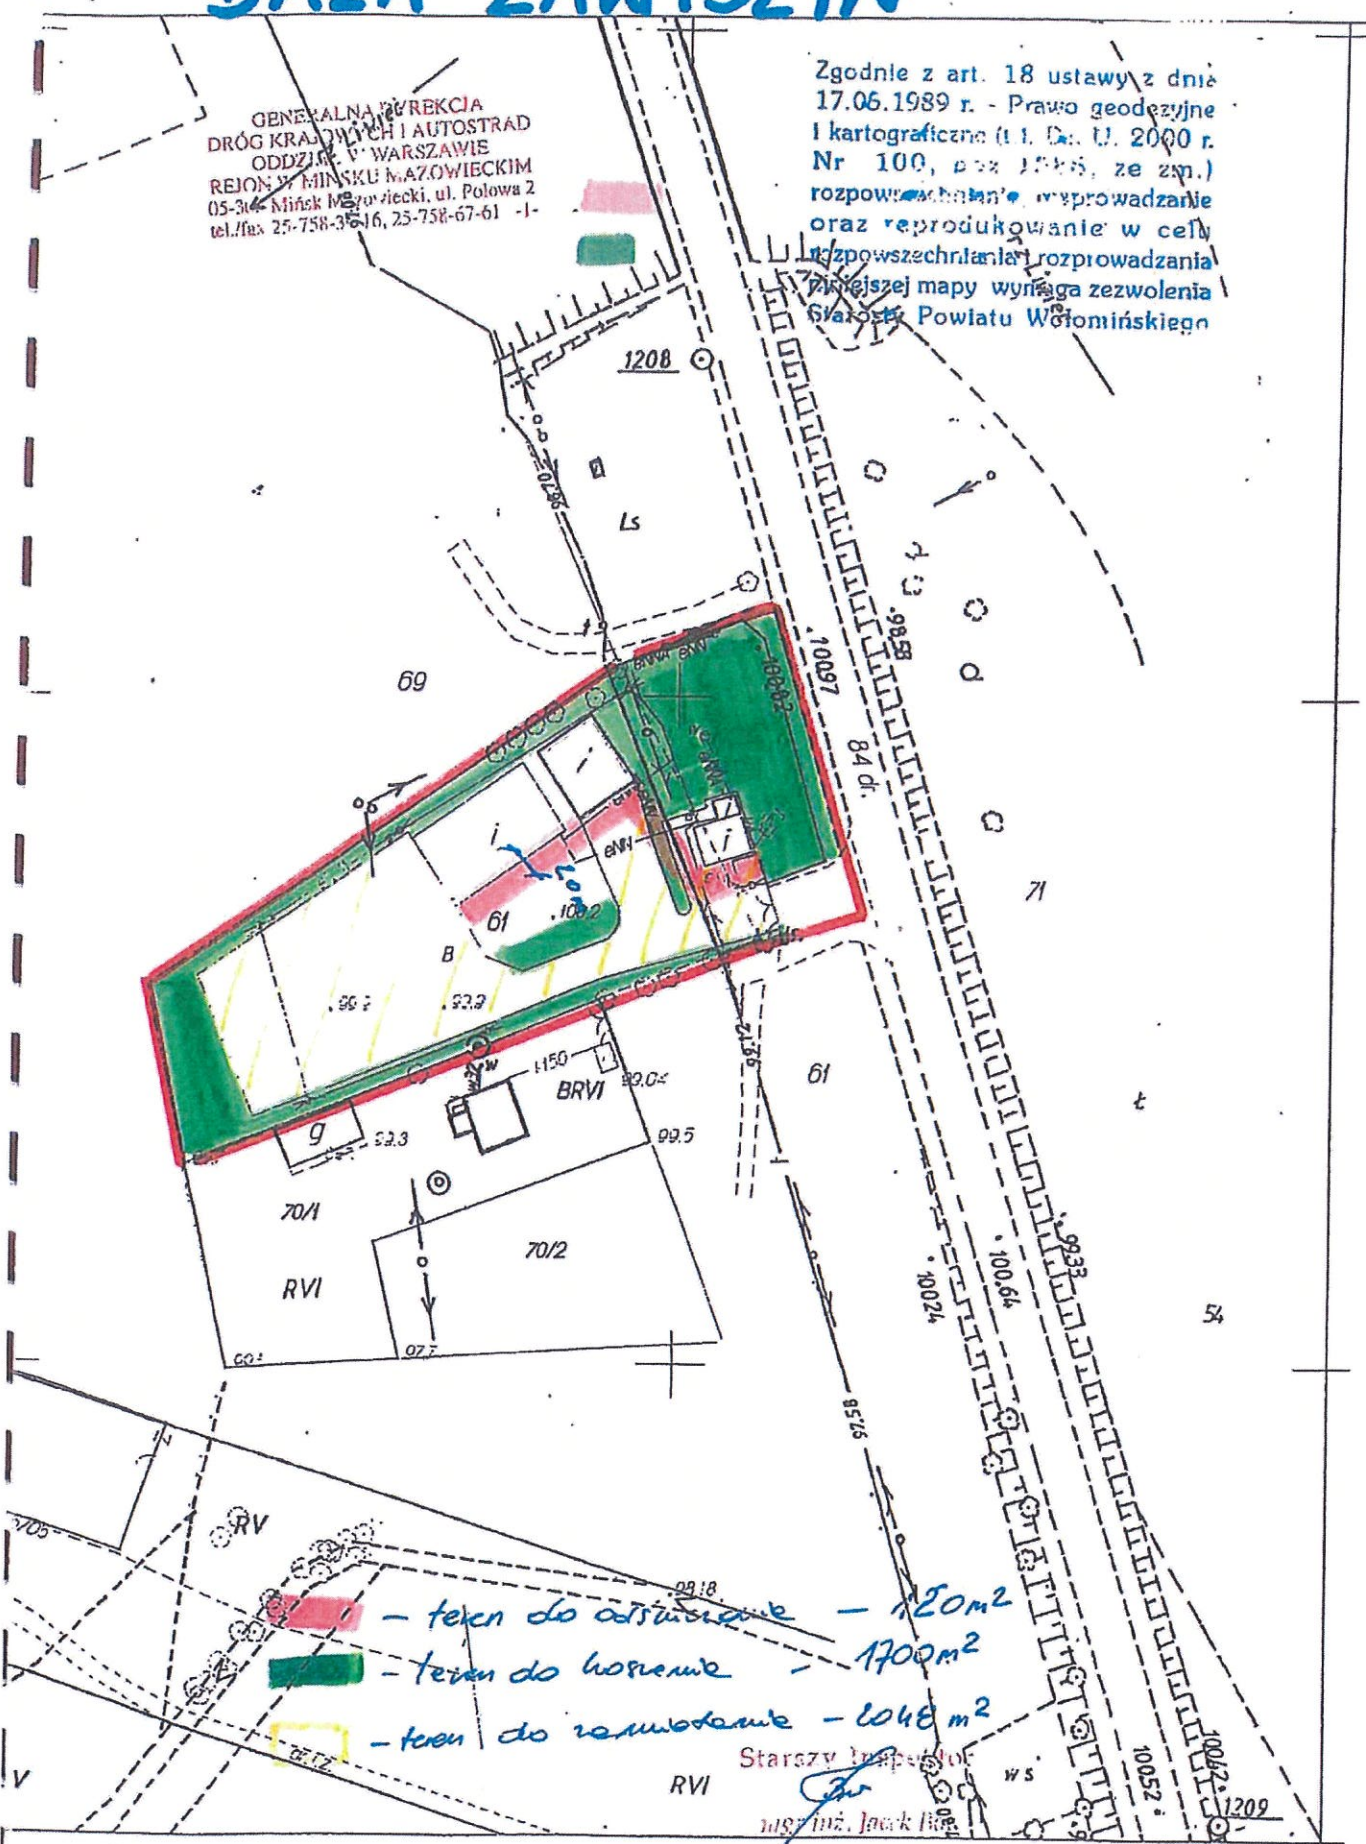

- teren do oddziaływania - 120m²
- teren do hodowli - 1700m²
- teren do zabudowy - 2048m²

Starszy Inspektor
 mgr inż. Jacek B...