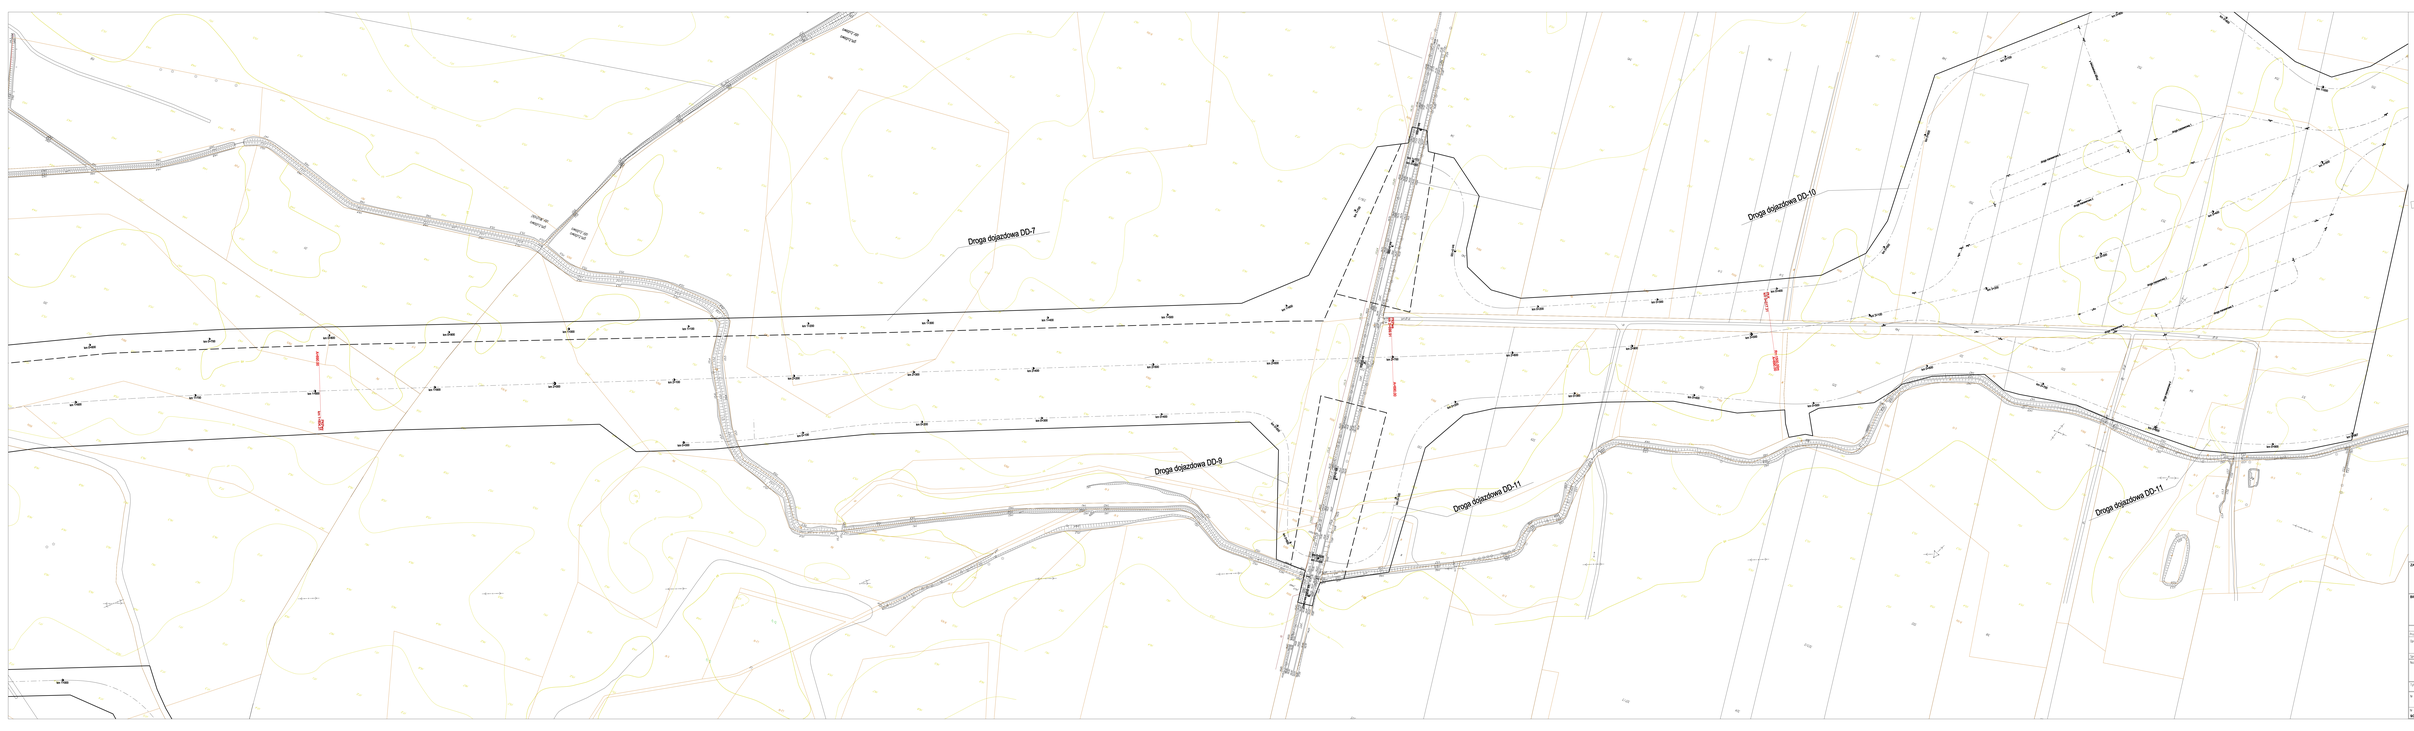
Droga dojazdowa DD-7
Droga dojazdowa DD-9
Droga dojazdowa DD-10
Droga dojazdowa DD-11
Droga dojazdowa DD-11
DW274 rel.
DW274 rel.
DW274 rel.