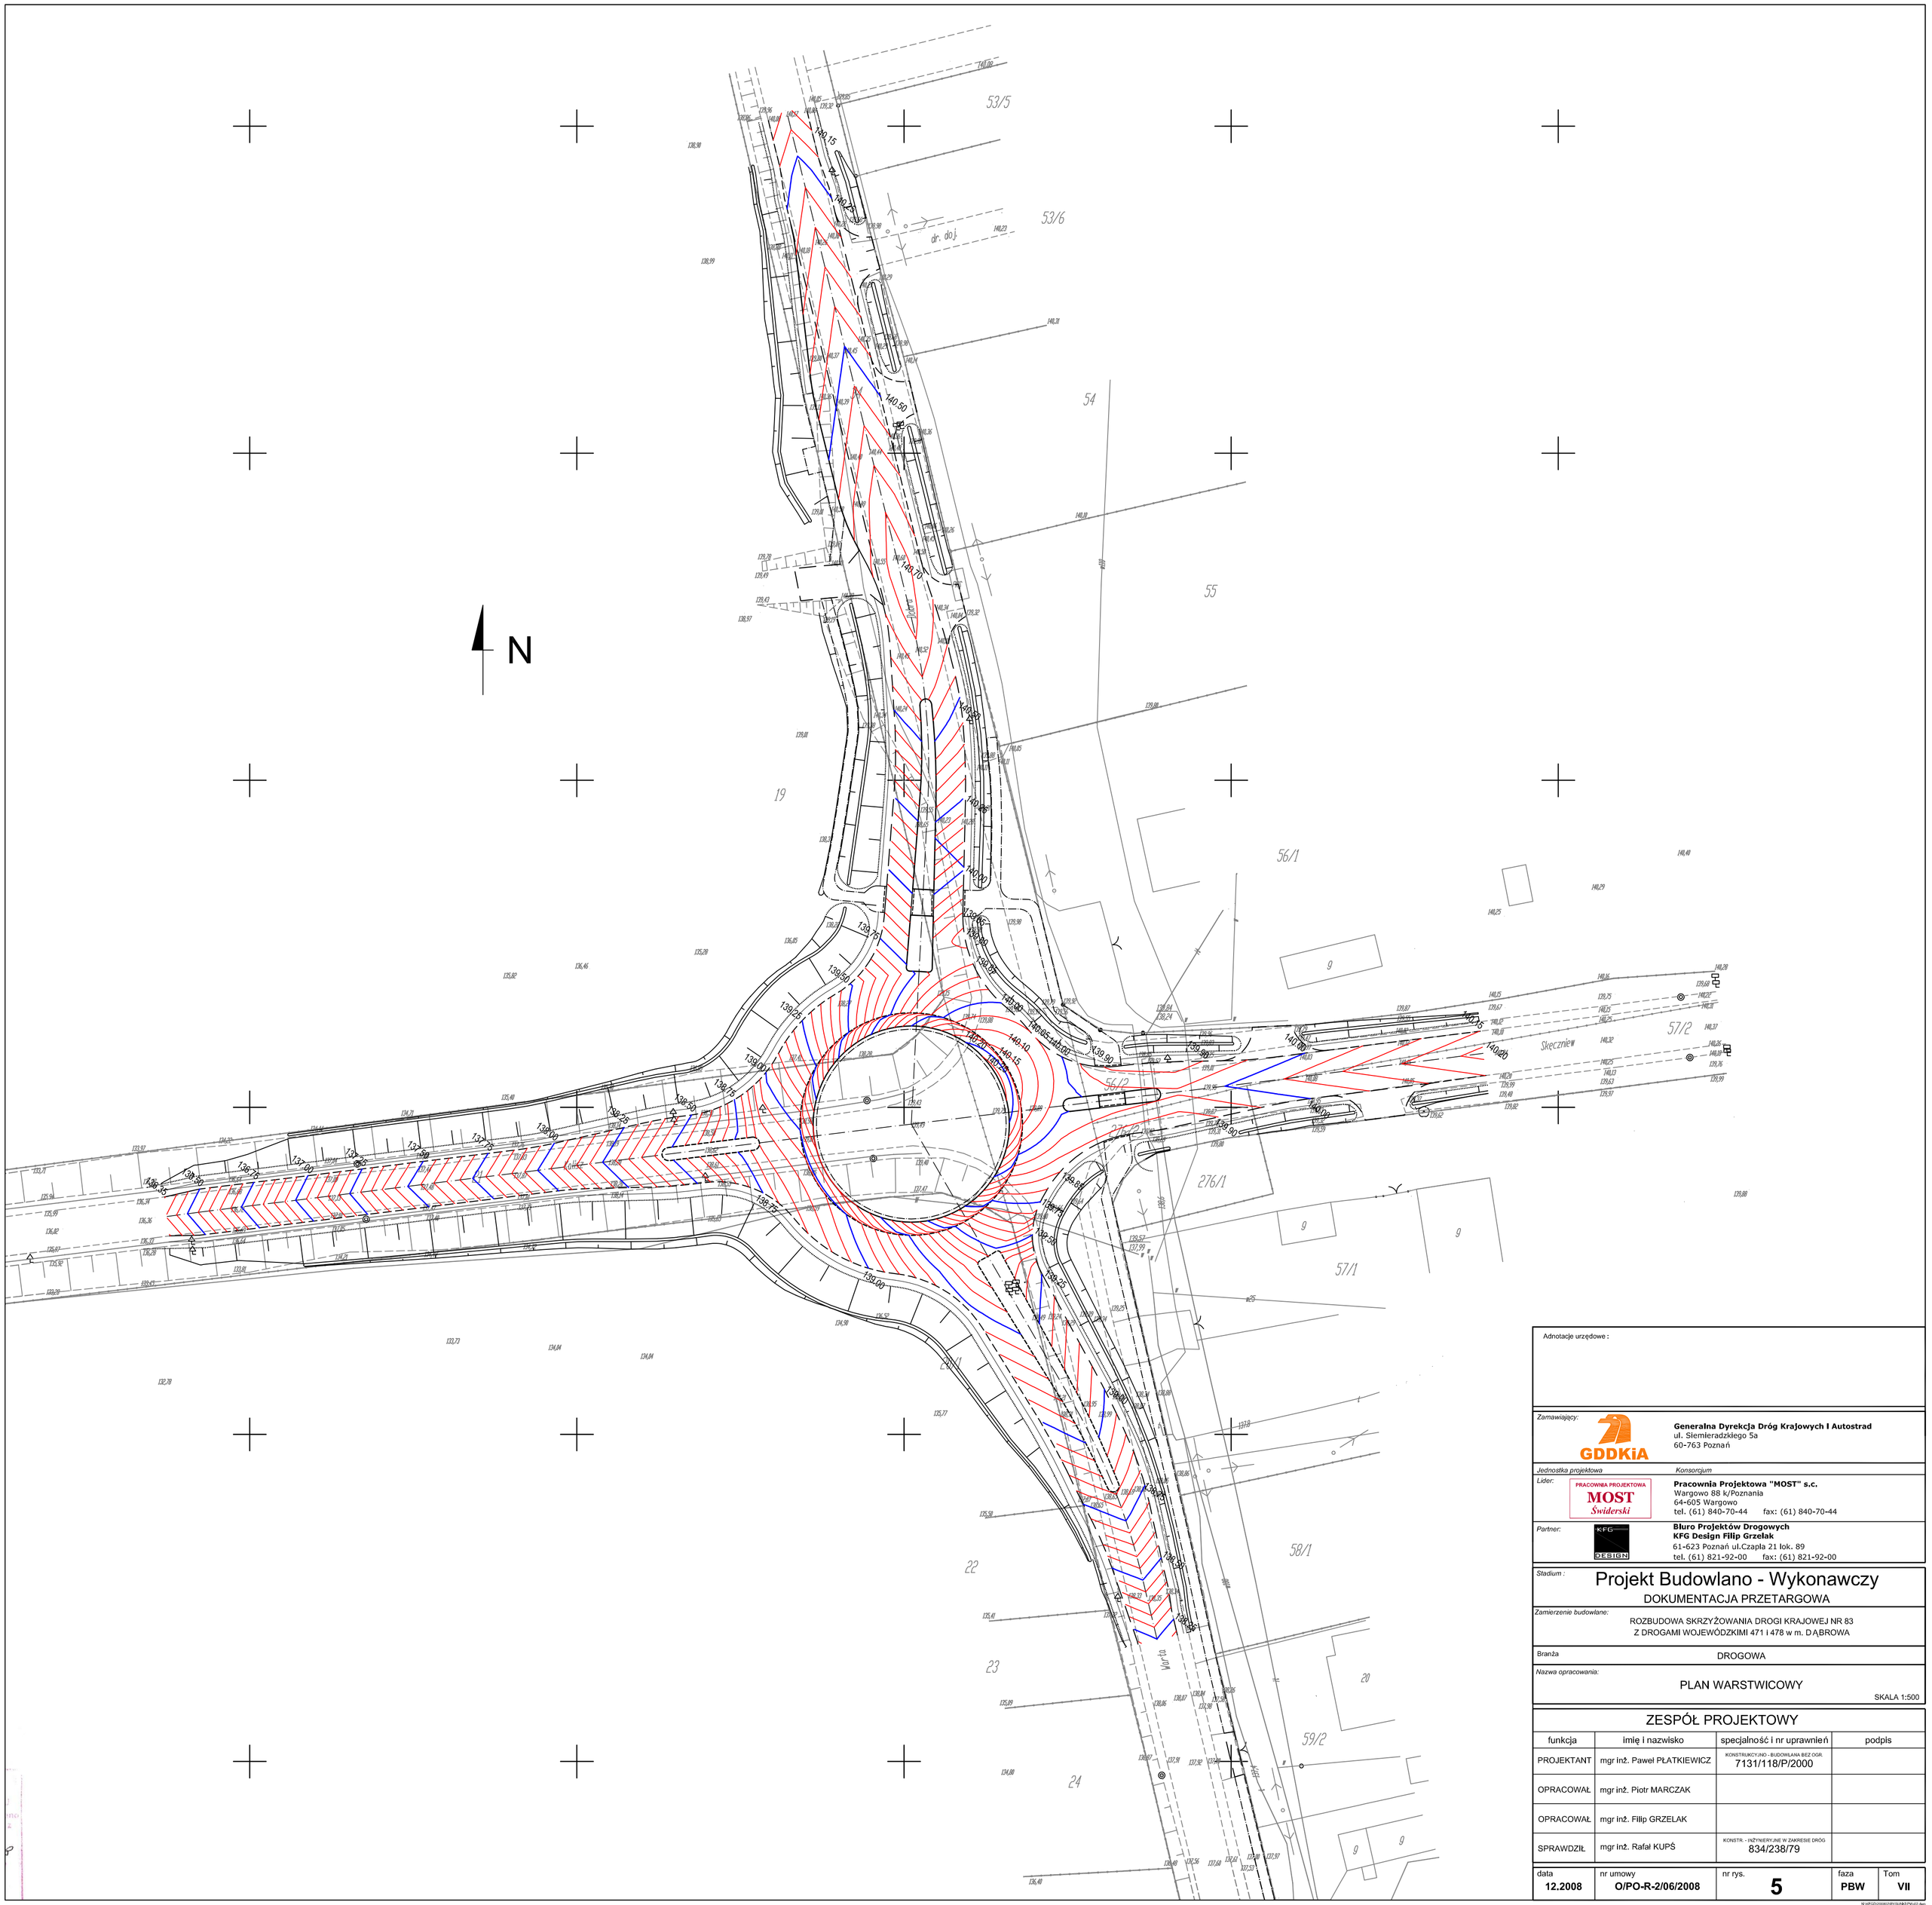

Adnotacje urzędowe :

Zamawiający:

GDDKiA

Generalna Dyrekcja Dróg Krajowych I Autostrad
ul. Siemieradzkiego 5a
60-763 Poznań

Jednostka projektowa — Konsorcjum

Lider:

PRACOWNIA PROJEKTOWA MOST Świderski

Pracownia Projektowa "MOST" s.c.
Wargowo 88 k/Poznania
64-605 Wargowo
tel. (61) 840-70-44 fax: (61) 840-70-44

Partner:

KFG DESIGN

Biuro Projektów Drogowych
KFG Design Filip Grzelak
61-623 Poznań ul.Czapla 21 lok. 89
tel. (61) 821-92-00 fax: (61) 821-92-00

Stadium :

Projekt Budowlano - Wykonawczy

DOKUMENTACJA PRZETARGOWA

Zamierzenie budowlane:

ROZBUDOWA SKRZYŻOWANIA DROGI KRAJOWEJ NR 83
Z DROGAMI WOJEWÓDZKIMI 471 I 478 w m. DĄBROWA

Branża: DROGOWA

Nazwa opracowania:

PLAN WARSTWICOWY

SKALA 1:500

ZESPÓŁ PROJEKTOWY

funkcja	imię i nazwisko	specjalność i nr uprawnień	podpis
PROJEKTANT	mgr inż. Paweł PŁATKIEWICZ	KONSTRUKCYJNO - BUDOWLANA BEZ OGR. 7131/118/P/2000	
OPRACOWAŁ	mgr inż. Piotr MARCZAK		
OPRACOWAŁ	mgr inż. Filip GRZELAK		
SPRAWDZIŁ	mgr inż. Rafał KUPŚ	KONSTR. - INŻYNIERYJNE W ZAKRESIE DRÓG 834/238/79	

data	nr umowy	nr rys.	faza	Tom
12.2008	O/PO-R-2/06/2008	5	PBW	VII

N:\KP\DD\2008\02\RYSUNKI\PW-02.dwg