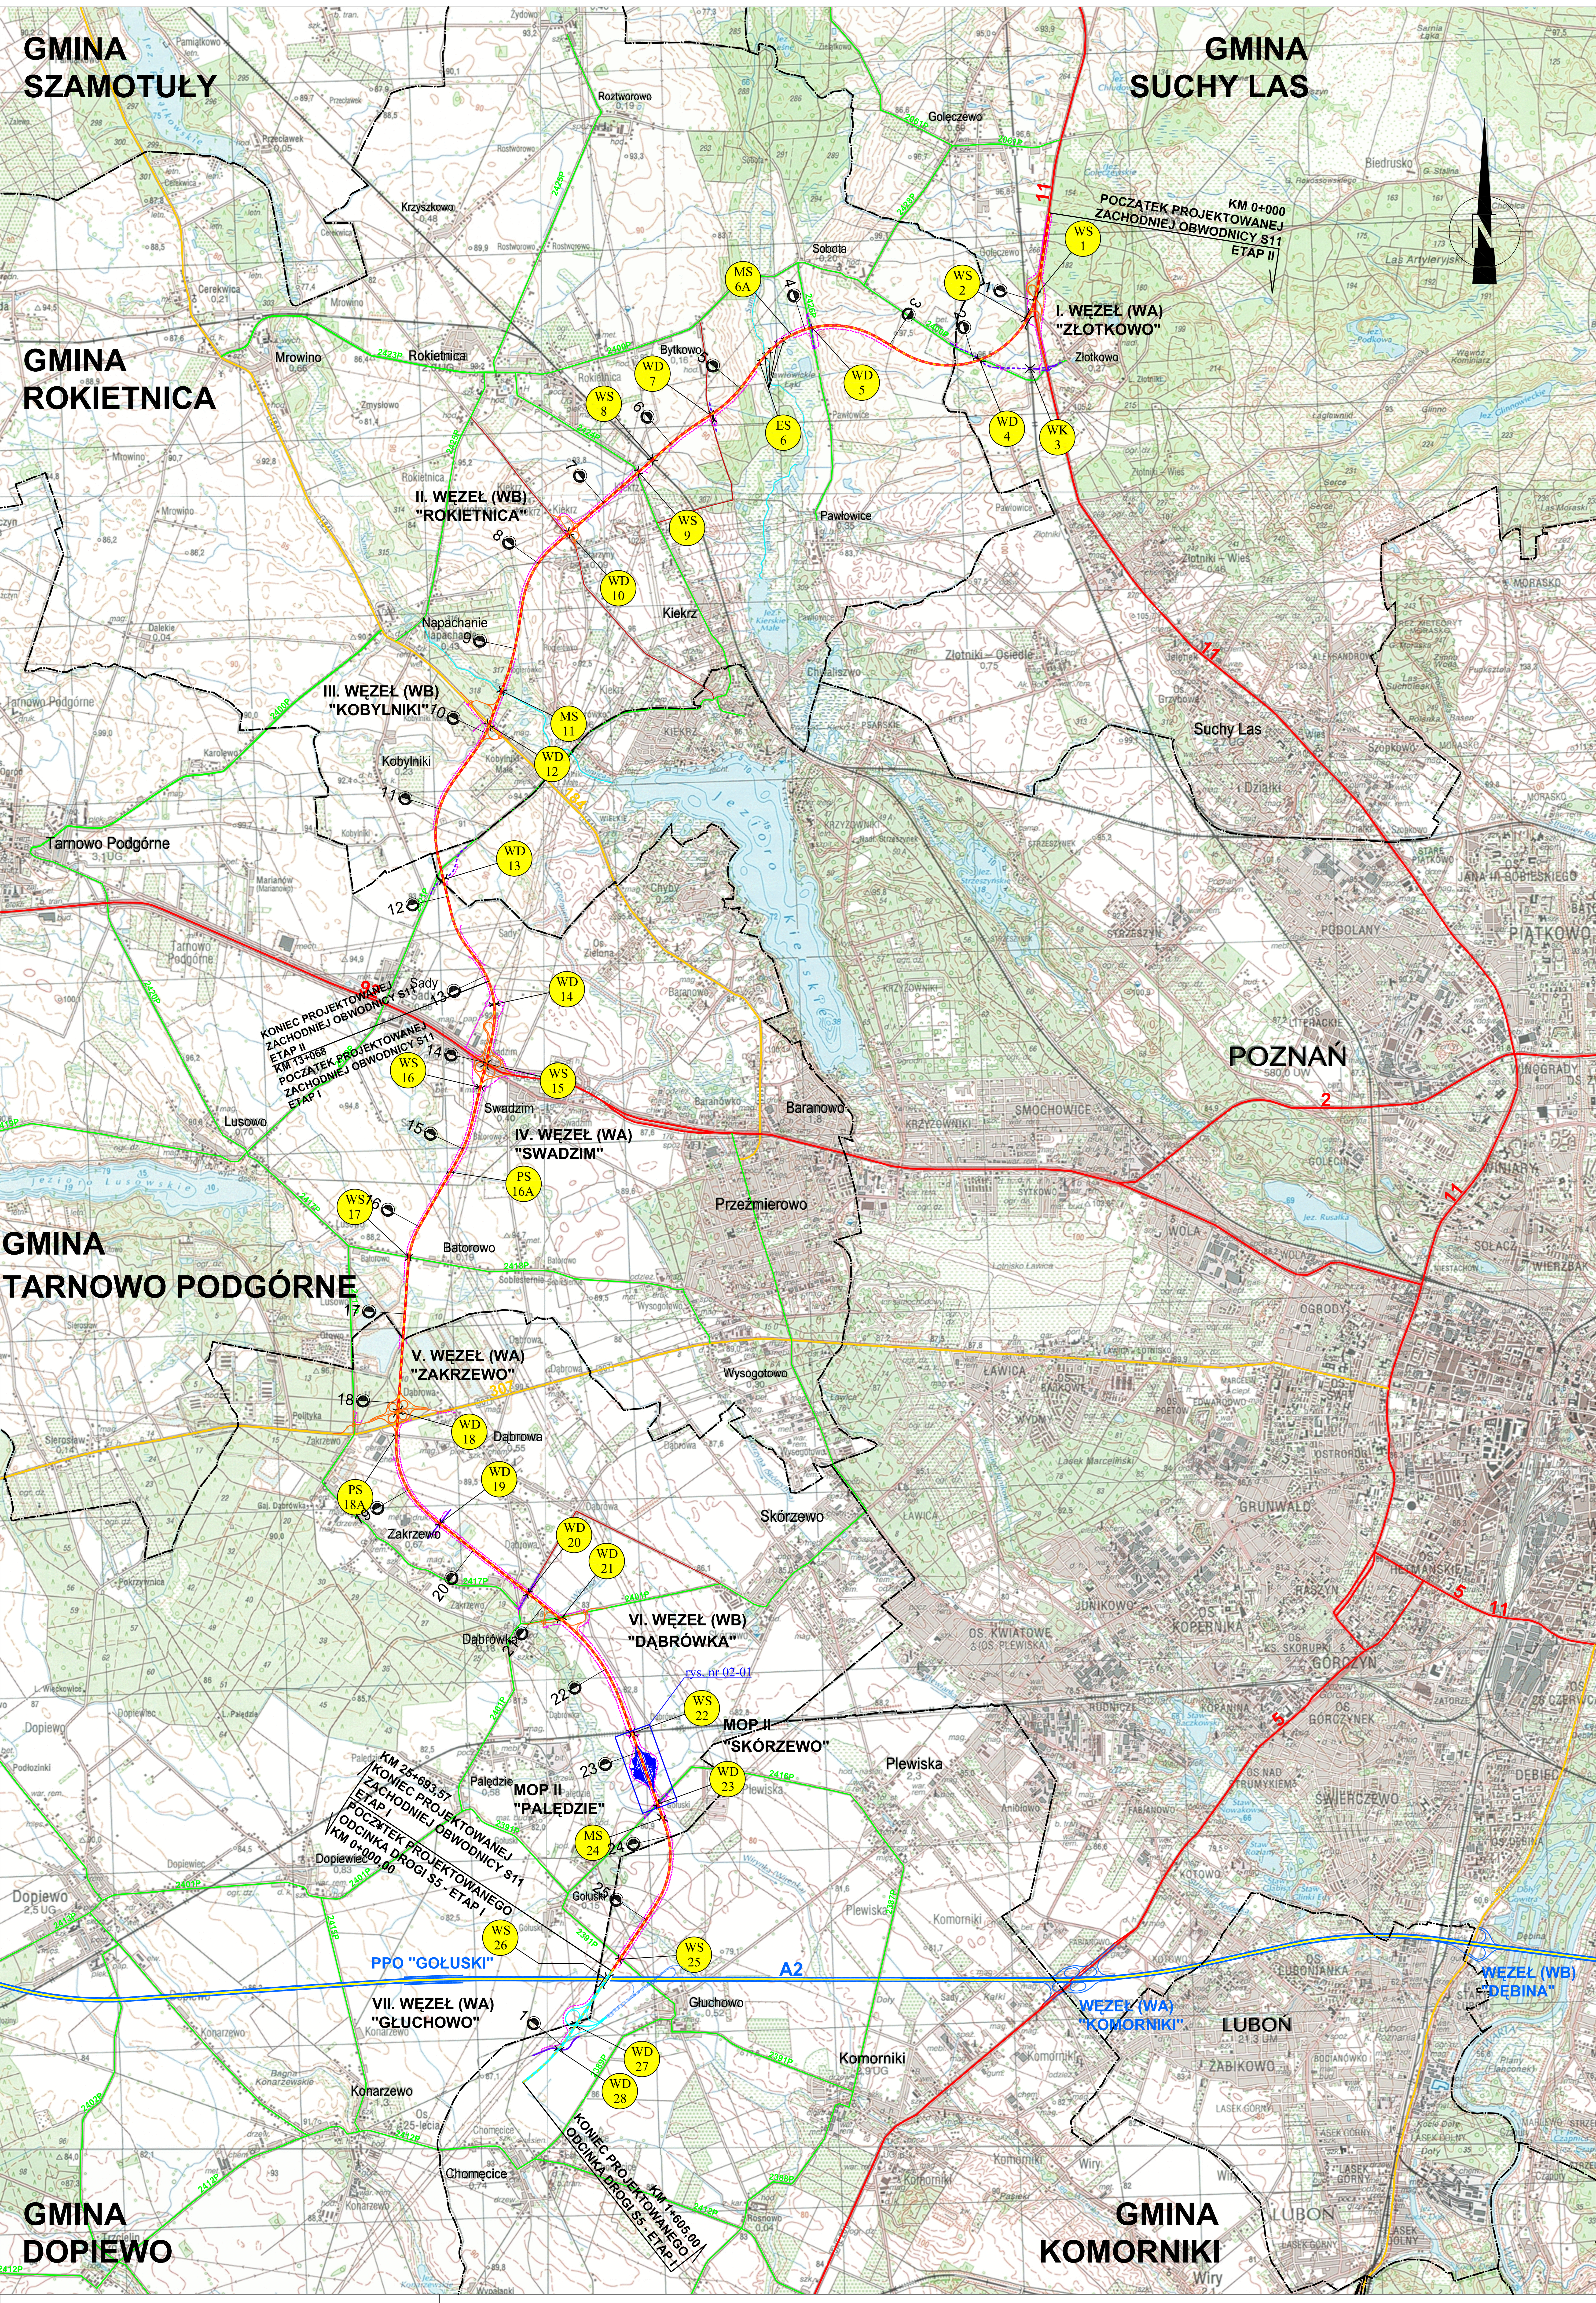

OZNACZENIA:

- WS nr – wiadukt w ciągu drogi ekspresowej
- WD nr – wiadukt nad drogą ekspresową
- MS nr – most w ciągu drogi ekspresowej
- PS nr – przepust w ciągu drogi ekspresowej
- WK nr – wiadukt w ciągu linii kolejowej
- ES nr – estakada w ciągu drogi ekspresowej
- projektowana zachodnia obwodnica S11
- projektowana droga ekspresowa S5
- projektowane drogi poprzeczne
- projektowane drogi dojazdowe
- istniejące autostrada A2
- istniejące drogi krajowe
- istniejące drogi wojewódzkie
- istniejące drogi powiatowe
- istniejące drogi gminne
- granica gminy
- proj. Miejsca Obsługi Podróżnych
- proj. węzeł bezkolizyjny (WA) w ciągu S11
- proj. węzeł częściowo bezkolizyjny (WB) w ciągu S11
- proj. węzeł "Głuchowo" przewidziany do realizacji przez GDDKiA w związku z budową drogi ekspresowej S5
- proj. węzeł "Głuchowo" przewidziany do realizacji przez AWSA w związku z budową drogi ekspresowej S5
- istniejący węzeł w ciągu autostrady A2

Rewizja	Typ modyfikacji	Data	Imię i nazwisko

ZAMAWIAJĄCY:
Generalna Dyrekcja Dróg Krajowych i Autostrad
Oddział w Poznaniu
ul. Siemiradzkiego 5a, 60-763 Poznań

JEDNOSTKA PROJEKTOWA: KONSORCJUM FIRM
LIDER: Scott Wilson Sp. z o.o., ul. Chłapowskiego 29, 60-965 Poznań
PARTNER: ARCADIS PROFIL Sp. z o.o., Ul. Puławska 182, 02-670 Warszawa; BIURO WROCŁAW, ul. Tarnogajska 18, 50-512 Wrocław
ARCADIS infrastruktura, środowisko, budownictwo

Zadanie: BUDOWA ZACHODNIEJ OBWODNICY MIASTA POZNANIA W CIĄGU DROGI KRAJOWEJ NR S11 NA ODCINKU ZŁOTKOWO - AUTOSTRADA A2 I W CIĄGU DROGI KRAJOWEJ NR S5 W REJONIE WĘZŁA „GŁUCHOWO" AUTOSTRADY A2
ETAP I - S11 OD WĘZŁA „SWADZIM" - KM 13+068,00 DO WĘZŁA „GŁUCHOWO" - KM 25+693,57 ORAZ S5 W REJONIE WĘZŁA „GŁUCHOWO" - OD KM 0+000,00 DO KM 1+605,00 O ŁĄCZNEJ DŁ. 14,23 KM

Stadium: Projekt Budowlany (PB)
Nr tomu: 14/04
Temat opracowania: SIECI WOD.-KAN.
Branża: Kolizje wod-kan (ODK)
Tytuł rysunku: PLAN ORIENTACYJNY

Stanowisko	Imię i nazwisko	Nr upraw.	Podpis
Projektant	mgr inż. Janusz Grabia	527/89/PW 463/73/P WKP/WM/2273/01	
Asystent projektanta		---	
Sprawdzający	inż. Jerzy Mańczak	71/87/PW WKP/IS/3072/01	

Skala	Nr rys.	Nr egz.
1 : 25 000	01-00	

Nr umowy	Data opracowania
131/2005	08.07.2008 r.

Stadium	Kilometraż	Branża	Nr obiektu	Nr tomu	Nr rysunku	Nr rewizji	Biuro
PB		ODK	-	14/04	01-00	00	SW