




Szczegóły "A"

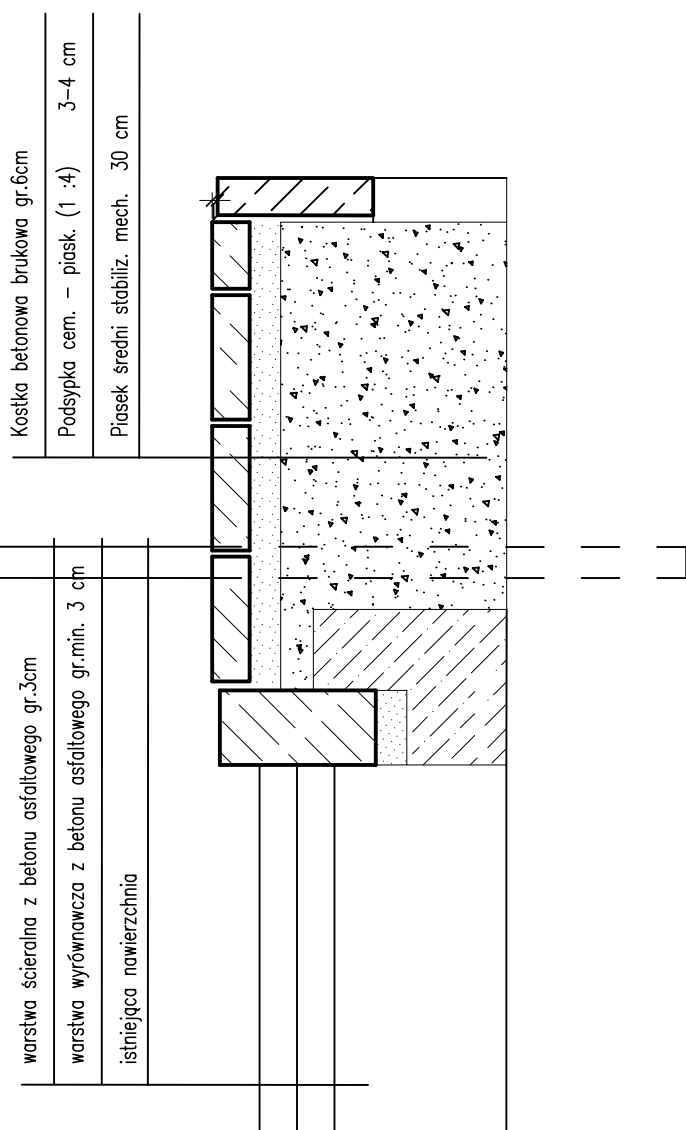


Szczegół "B"

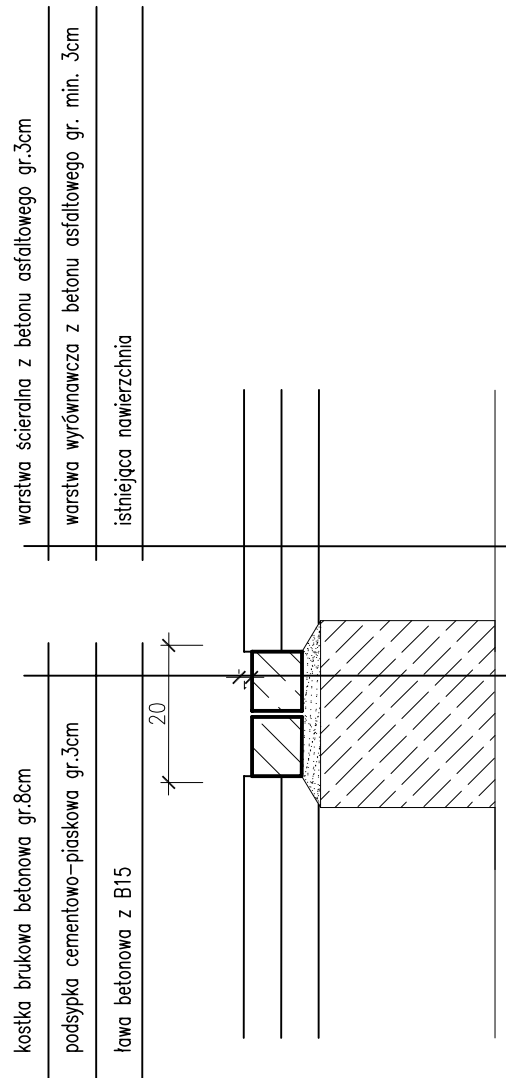


PRZEKRÓJ PRZEZ JEZDNIĘ

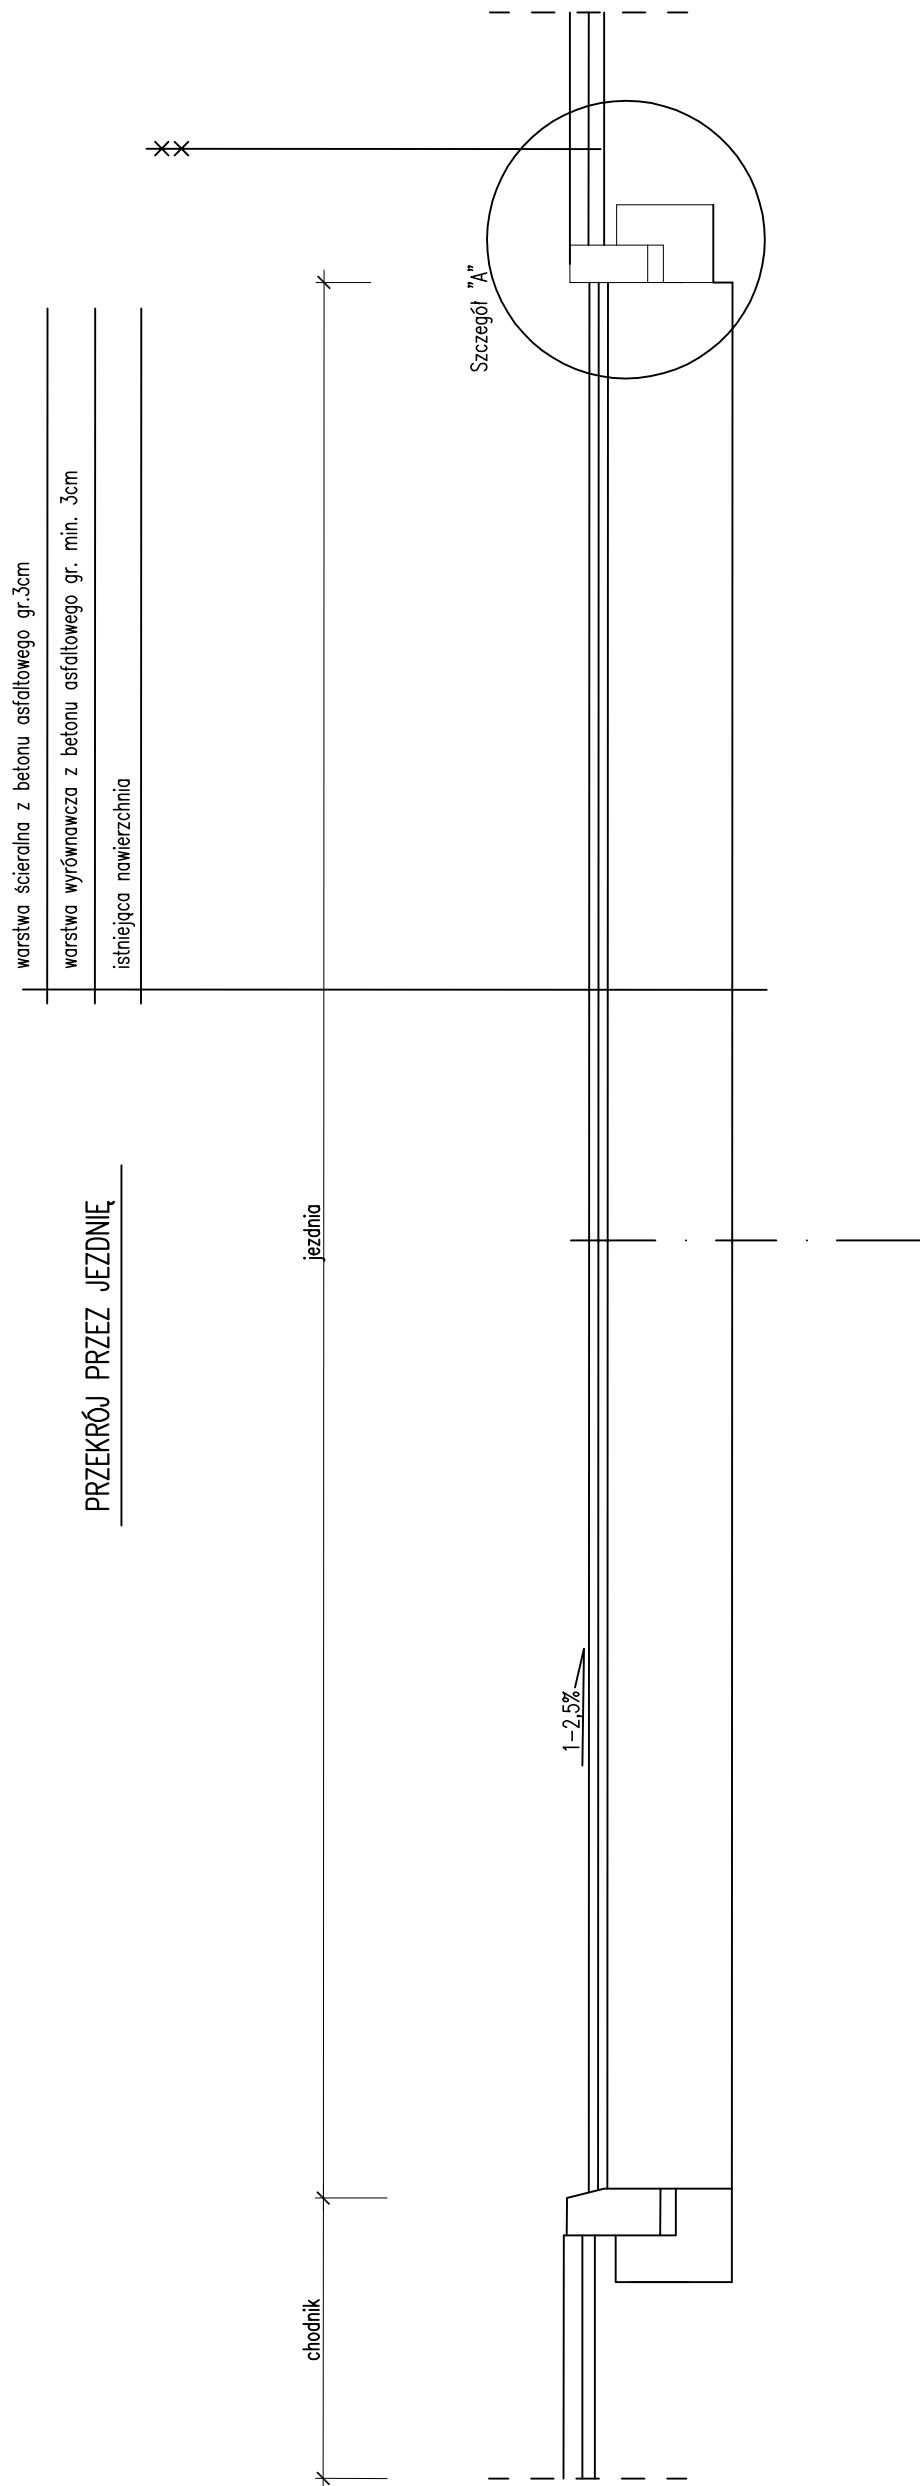


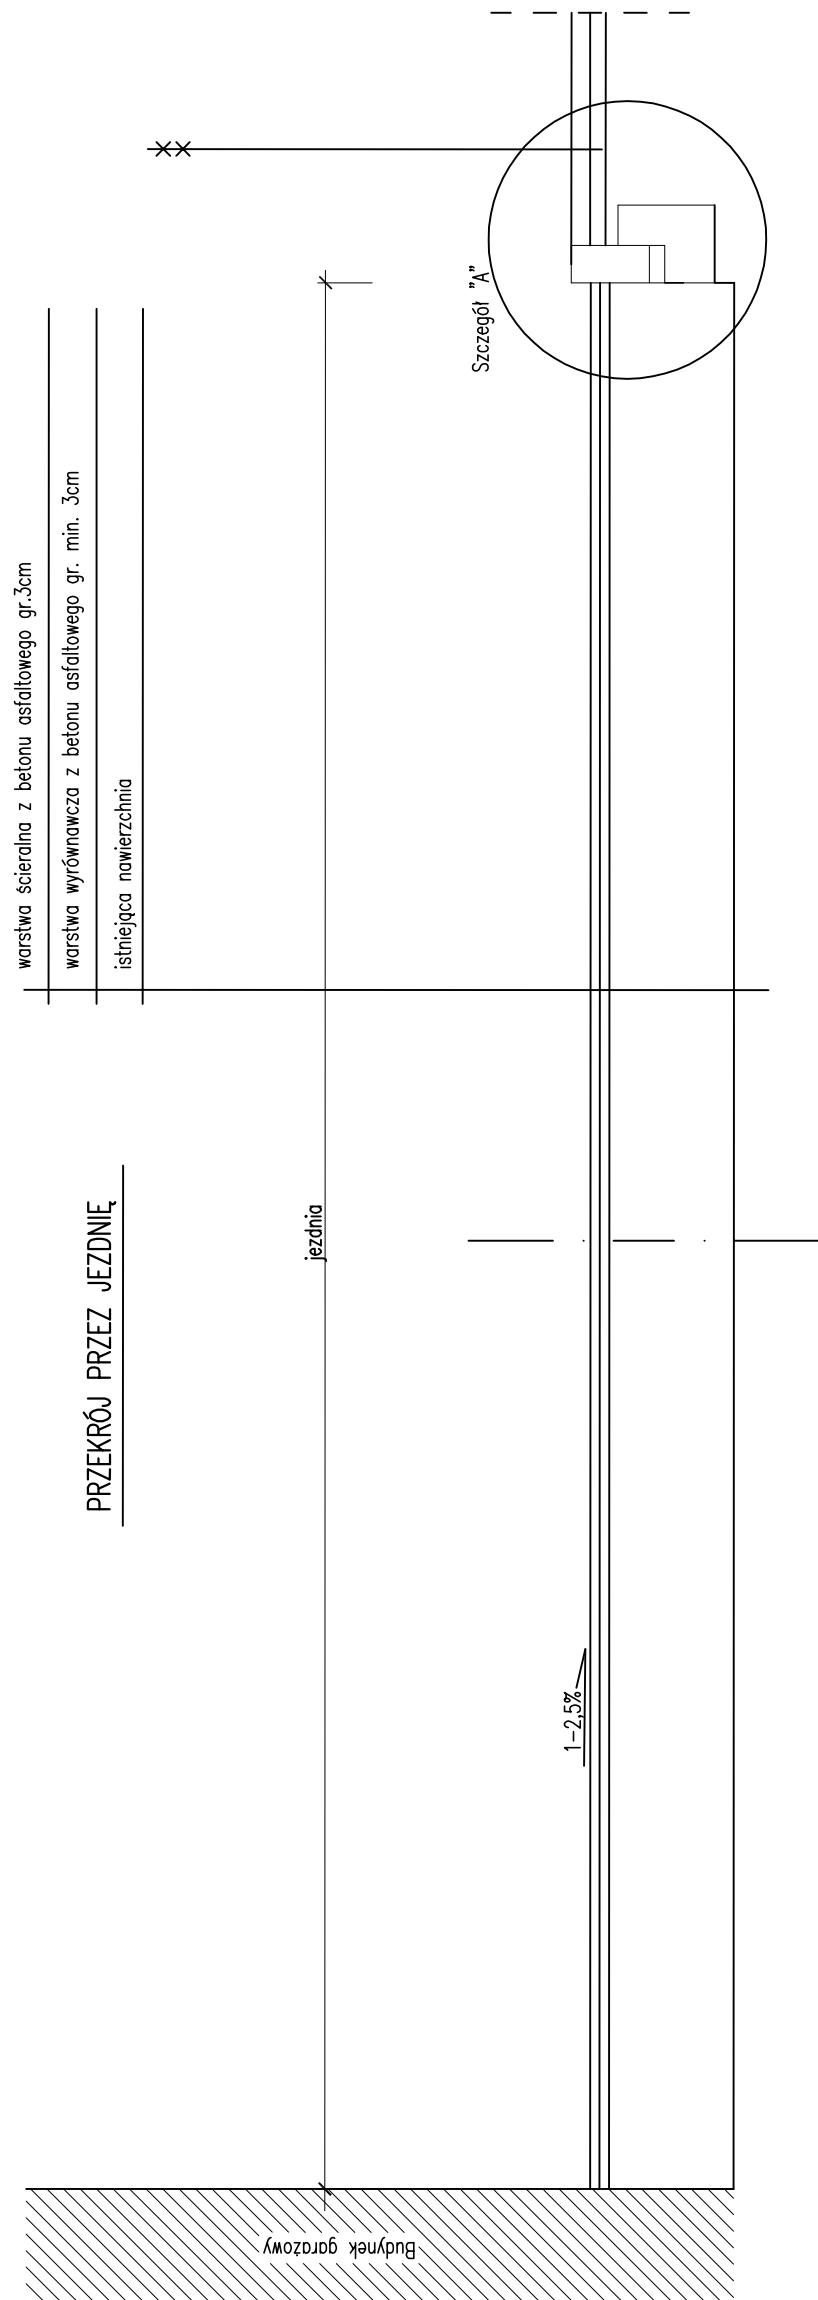


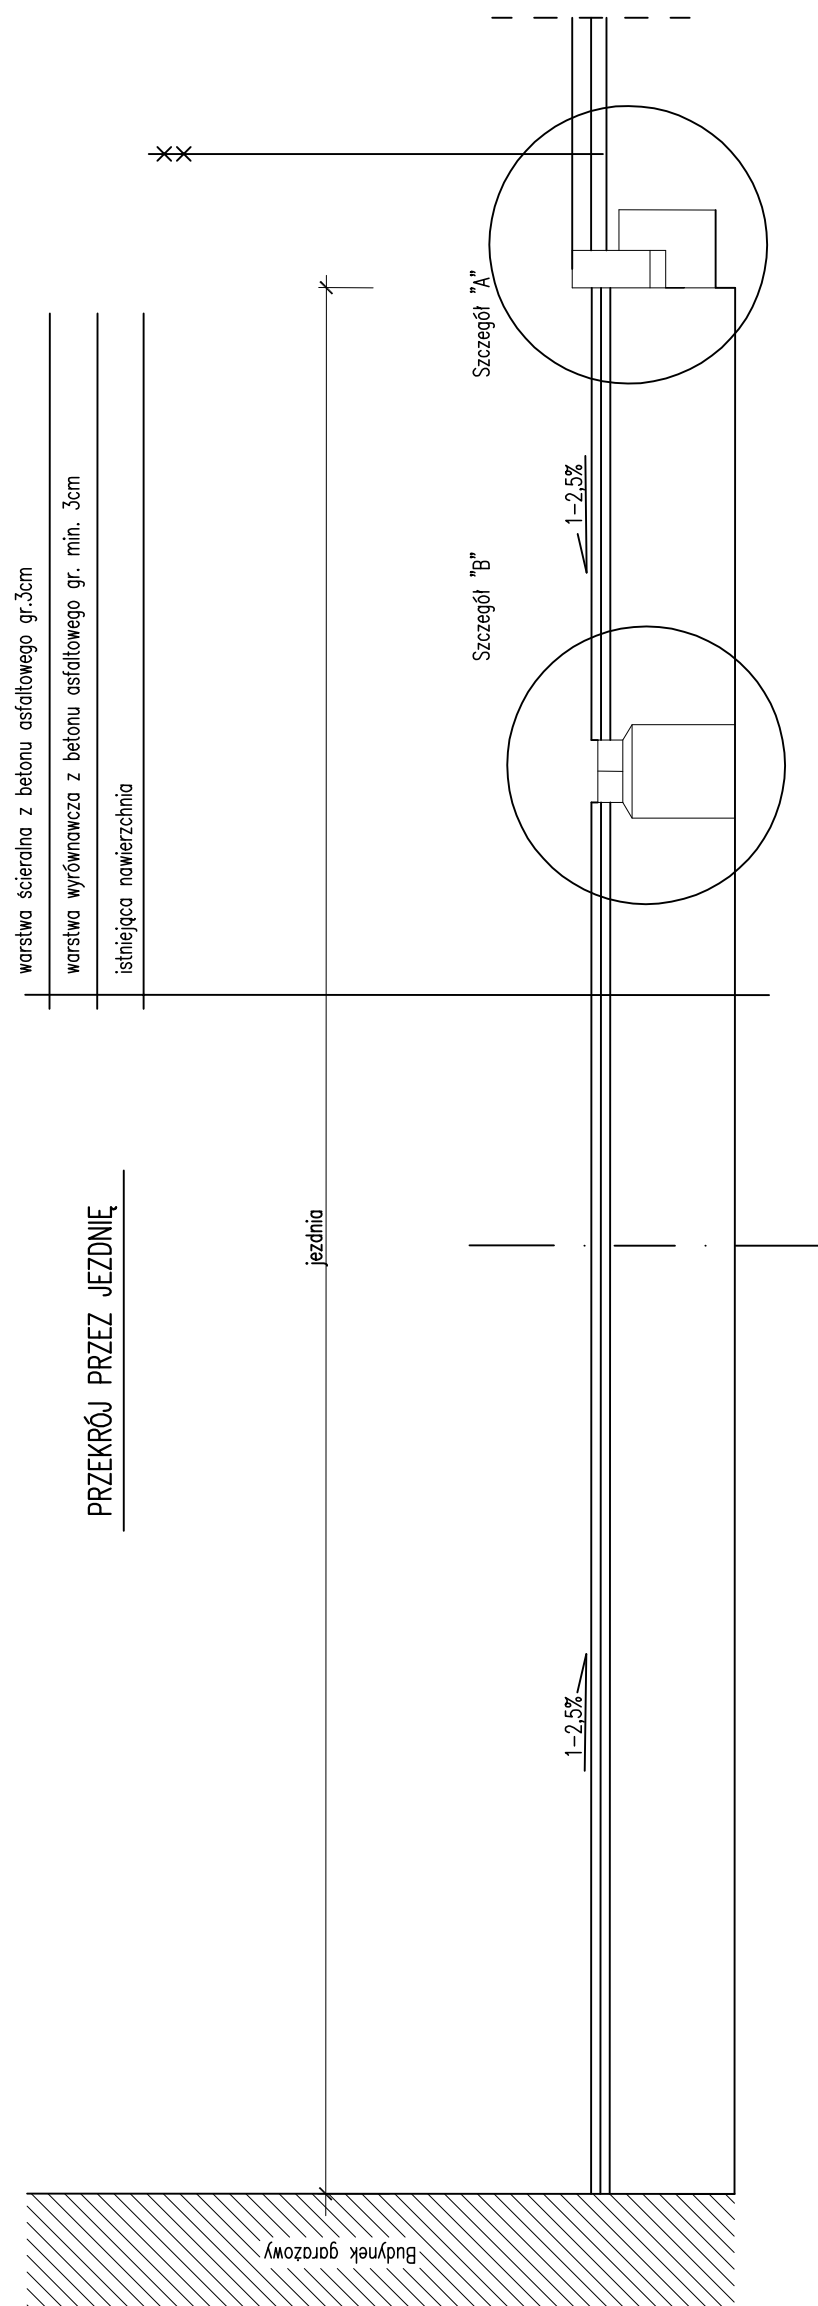

Projekant:	mgr inż. Robert Solomon		Uprawnienie:	WKP/0235/P000/06	Podpis:
Asystent Projektanta:	mgr inż. Mirosław Mikołajczyk		Uprawnienie:	-----	Podpis:
Asystent Projektanta:	.		Uprawnienie:		Podpis:
Sprawozdający:			Uprawnienie:		Podpis:
Data:	wrzesień 2009r.		Skala:	1:500	
Nr Umowy:	.		Brutto:	Drogowa	
			Rysunek:	5	Akusz: 1
					Szczegóły konstrukcyjne