


PŁYTA POMOSTU - rzut poziomy  
 Skala 1:40 [cm]

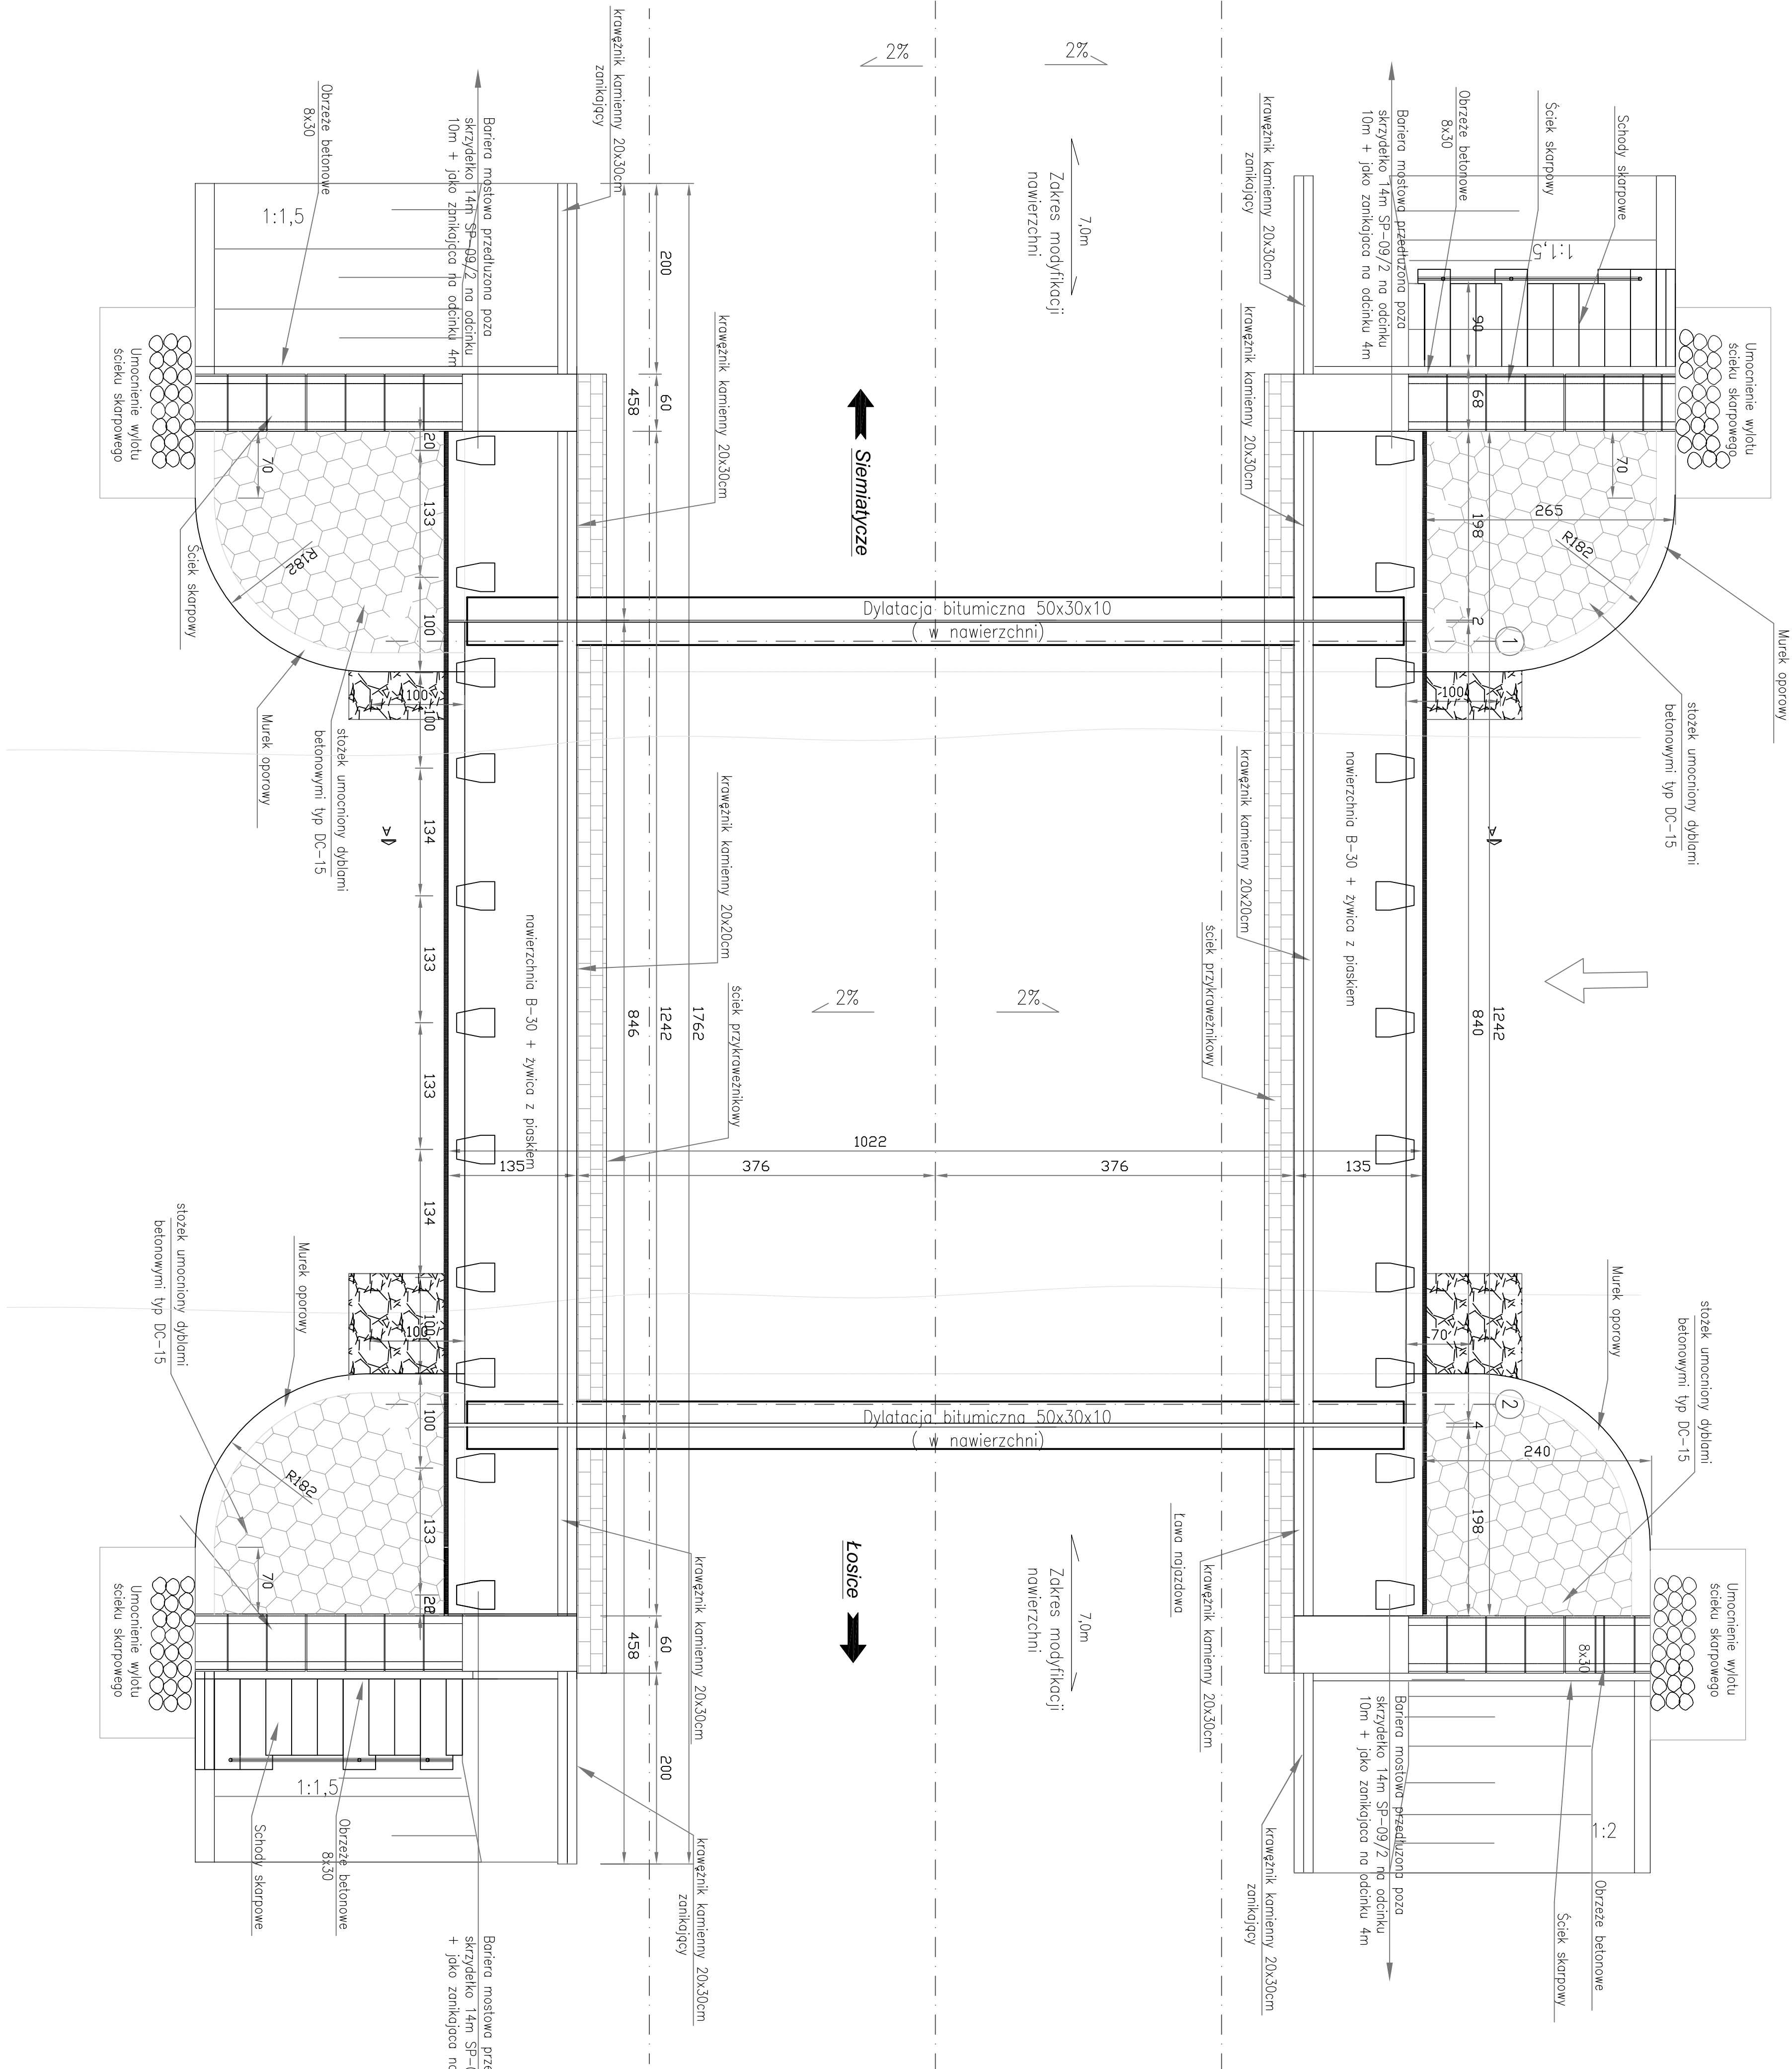

Projekt:	ZAKŁADY BUDOWY I KONSERWACJI URZĄDZEN DROGOWYCH VIA Sp. z o.o. 05-500 PRUSZKÓW, ul. Mięt Ciepła-Skłodowska 37 m 91	Nr rys.:	3
Inwestor:	GENERALNA DYREKCJA DRÓG KRAJOWYCH I AUTOSTRAD Oddział w Warszawie region w Śledzicach ul. Brzeska 122, 08-102 Śledzie	Stadium:	P.B.
Nazwa rysunku:	WIDOK Z GÓRY		
Funkcja:	Inż. i Naczelnik:	Podpis:	Data:
Projektował:	mgr inż. Tomasz Kasperk		
Sprawdził:	mgr inż. Zdzisław Urbanek		11.2010
	upr. nr ewid. GDP-20/94		
	WSZELKIE PRAWA ZASTRZEŻONE		