


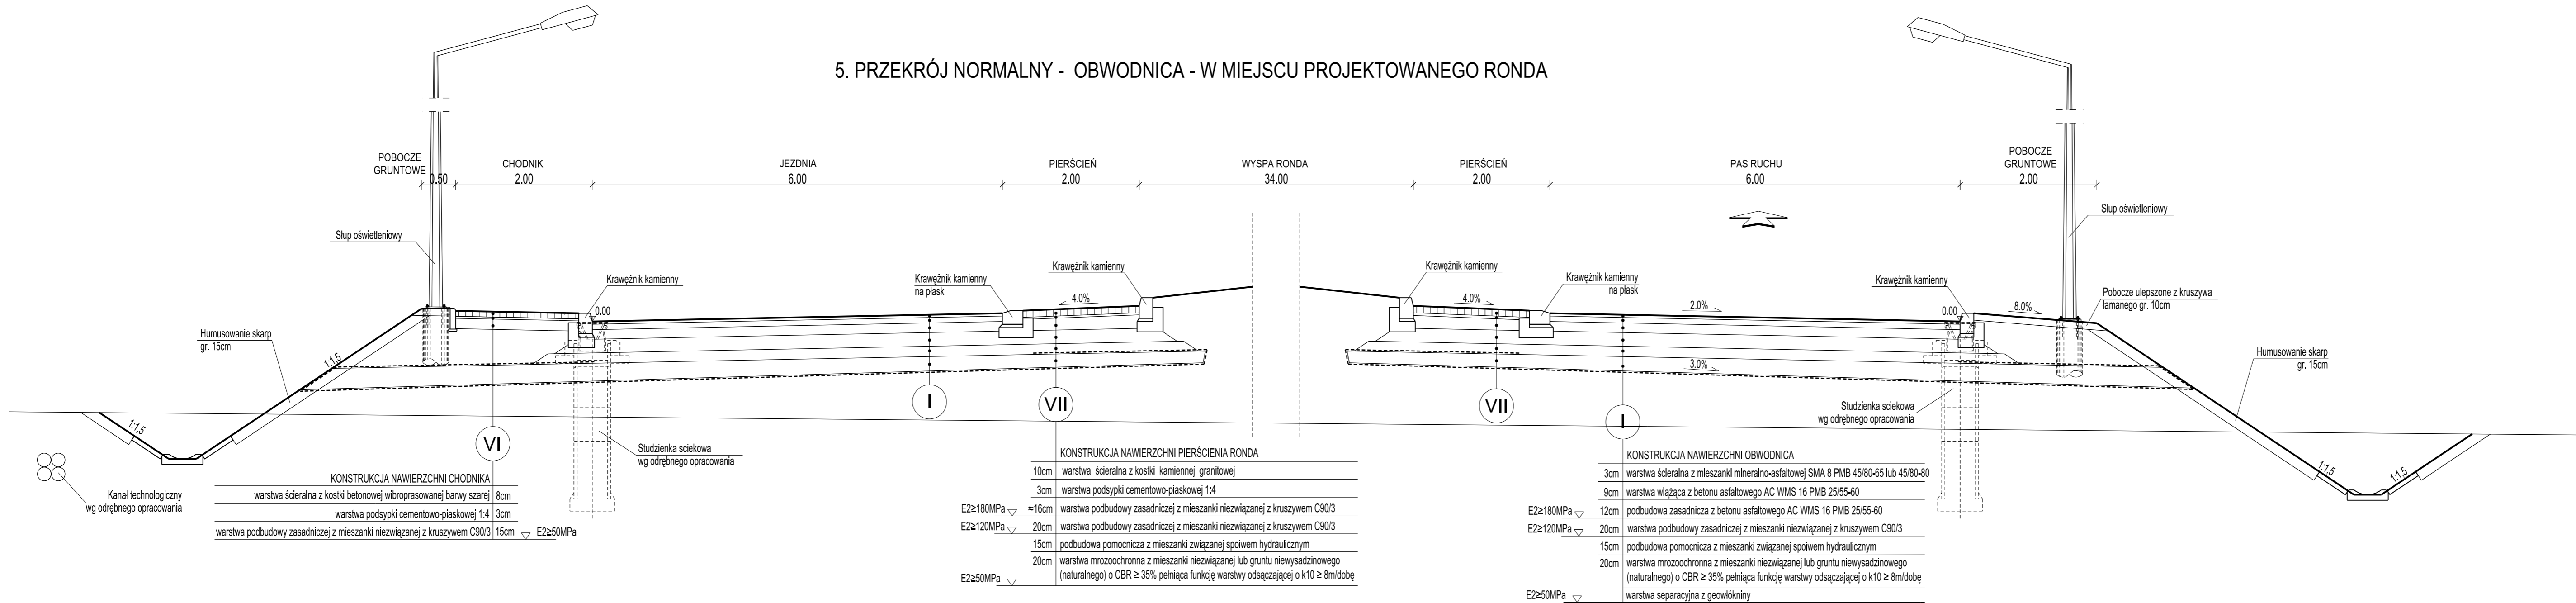

5. PRZEKRÓJ NORMALNY - OBWODNICA - W MIEJSCU PROJEKTOWANEGO RONDA



INWESTOR:  Skarb Państwa - Generalny Dyrektor Dróg Krajowych i Autostrad reprezentowany przez: Generalną Dyrekcję Dróg Krajowych i Autostrad, Oddział w Krakowie ul. Mogińska 25, 31-542 Kraków		JEDNOSTKA PROJEKTOWA:  MP- MOSTY Sp. z o.o. ul. Dekerta 18, 30-703 Kraków tel: 12 312 18 78	
RODZAJ PROJEKTU: KONCEPCJA PROGRAMOWA		BRANŻA: DROGOWA	
ZAMIERZENIE BUDOWLANE: BUDOWA OBWODNICY MIEJSCOWOŚCI ZATOR W CIĄGU DROGI KRAJOWEJ NR 28			
TYTUŁ RYSUNKU: PRZEKROJE NORMALNE			
SKALA: 1:50	DATA: 10.2016	NR TOMU: I	NR RYS.: 3.3