









<div>Projekt:</div> <div><div>DAW POLSKA Sp. z o.o. ul. Dąbrowska 41 12-100 Łódź tel. (22) 28 00 00, (22) 28 00 01 e-mail: biuro@daw.pl</div></div>	<div>Investor:</div> <div><div>GENERALNA DIREKCJA DRÓG KRAJOWYCH I AUTOSTRAD ul. Górczaka 4 00-914 Warszawa tel. (22) 510 04 12 fax (22) 510 04 12</div></div>	S8 Salomea - Wolica				Adres: Al. Jerolimskie, Opacz Kolonia dzw. 66, gm. Michalówice	Skala: xxx	Rysunek E-05 z/25
		Przeplotował:		Sprawdził:		Tytuł: Zasilanie galerii wodociągowej	Opis: <b>Schemat zasilania galerii: sterowanie oświetlenia i wentylacji</b>	Projekt Wykonawczy
		Data: 2012.12.22		J. Ruciński				
		Wersja: 002						
		03-808 WARSZAWA ul. Młocka 25 tel. (22) 810 36 84 fax (22) 510 04 12						



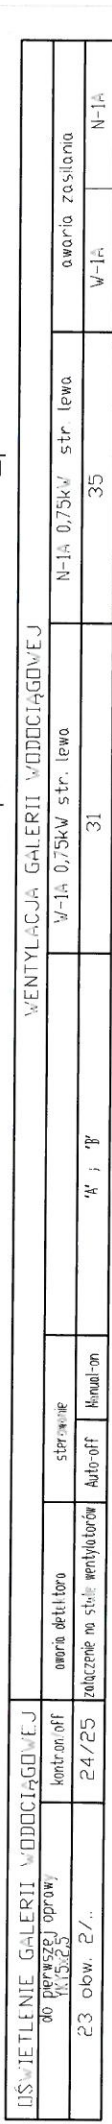

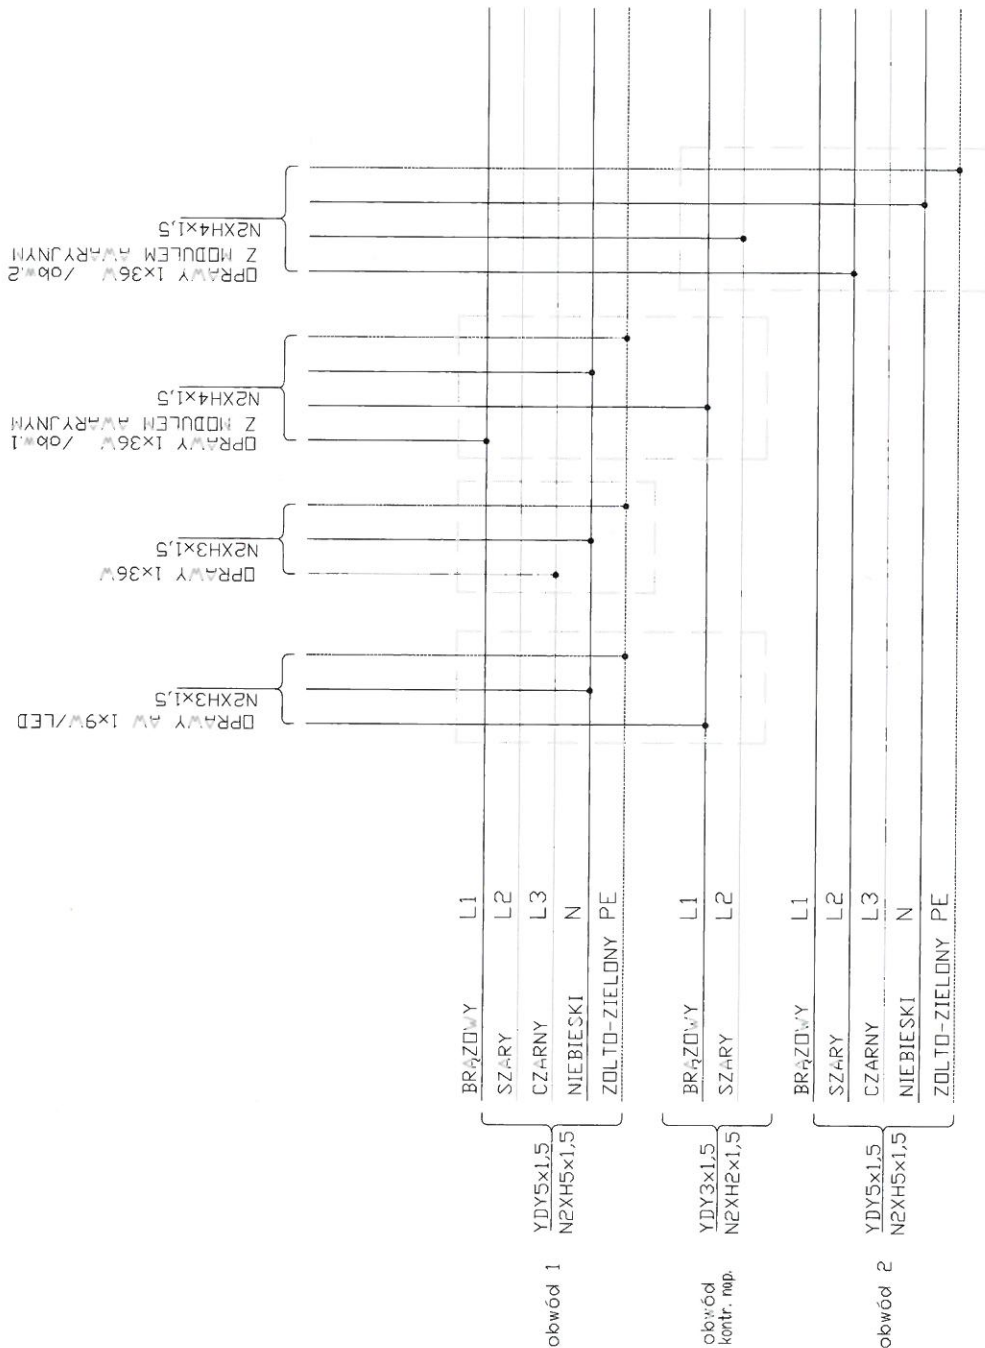

OPRAWY 1x36W /obw.1  
Z MODUŁEM AWARYJNYM  
N2XH4x1,5

OPRAWY 1x36W  
N2XH3x1,5

OPRAWY 1x36W /obw.2  
Z MODUŁEM AWARYJNYM  
N2XH4x1,5


OPRAWY 1x9W/LED  
N2XH3x1,5