



Przekrj poprzeczny – stan projektowy 1:20

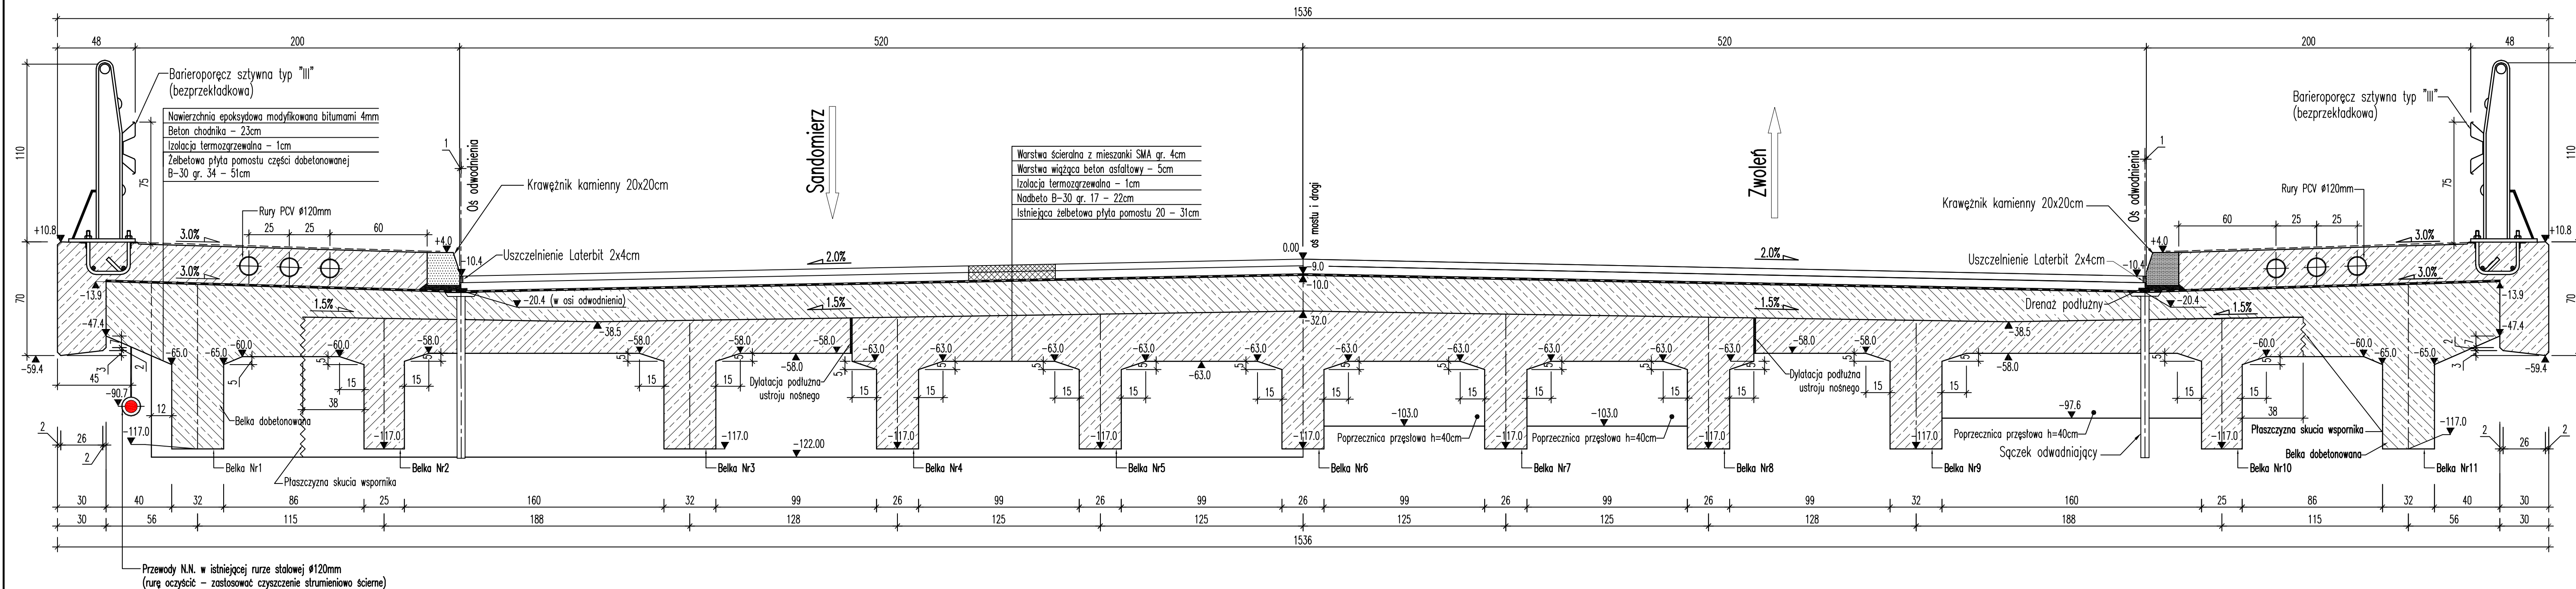

INWESTOR:		GENERALNA DYREKCJA DRÓG KRAJOWYCH I AUTOSTRAD REJON W ZWOLENIU ul. PERZYNY 108 26-700 ZWOLEŃ	
WYKONAWCA:		PRZEDSIĘBIORSTWO WIELOBRANŻOWE "POLMOST" - JERZY MATEREK ul. OPOLSKA 11/1 26-606 RADOM tel. 0 (prel) 48 36 66 914	
BRANŻA:	Temat:	Drogi	Data:
MOSTOWA	PROJEKT REMONTU MOSTU PRZEZ RZĘKĘ PIĄTKÓWY STOK W CIĄGU DROGI KRAJOWEJ NR 79 km. 108+559 w MIEJSCOWOŚCI ZWOLEŃ (JN1 053000118)		2/2007
NR UMOWY:	Tytuł rysunku:		Skala:
14/Rm/2005/R15	PRZEKROJ POPRZECZNY - STAN PROJEKTOWY		1:20
STADIUM:	Proj.:	KL - 38/2002	
P.W.	Spr.:	RA - 117/84	
			Nr rys. 6