


# Widok z góry – stan istniejący 1:50

## Konstrukcja ustroju nośnego

## Widok

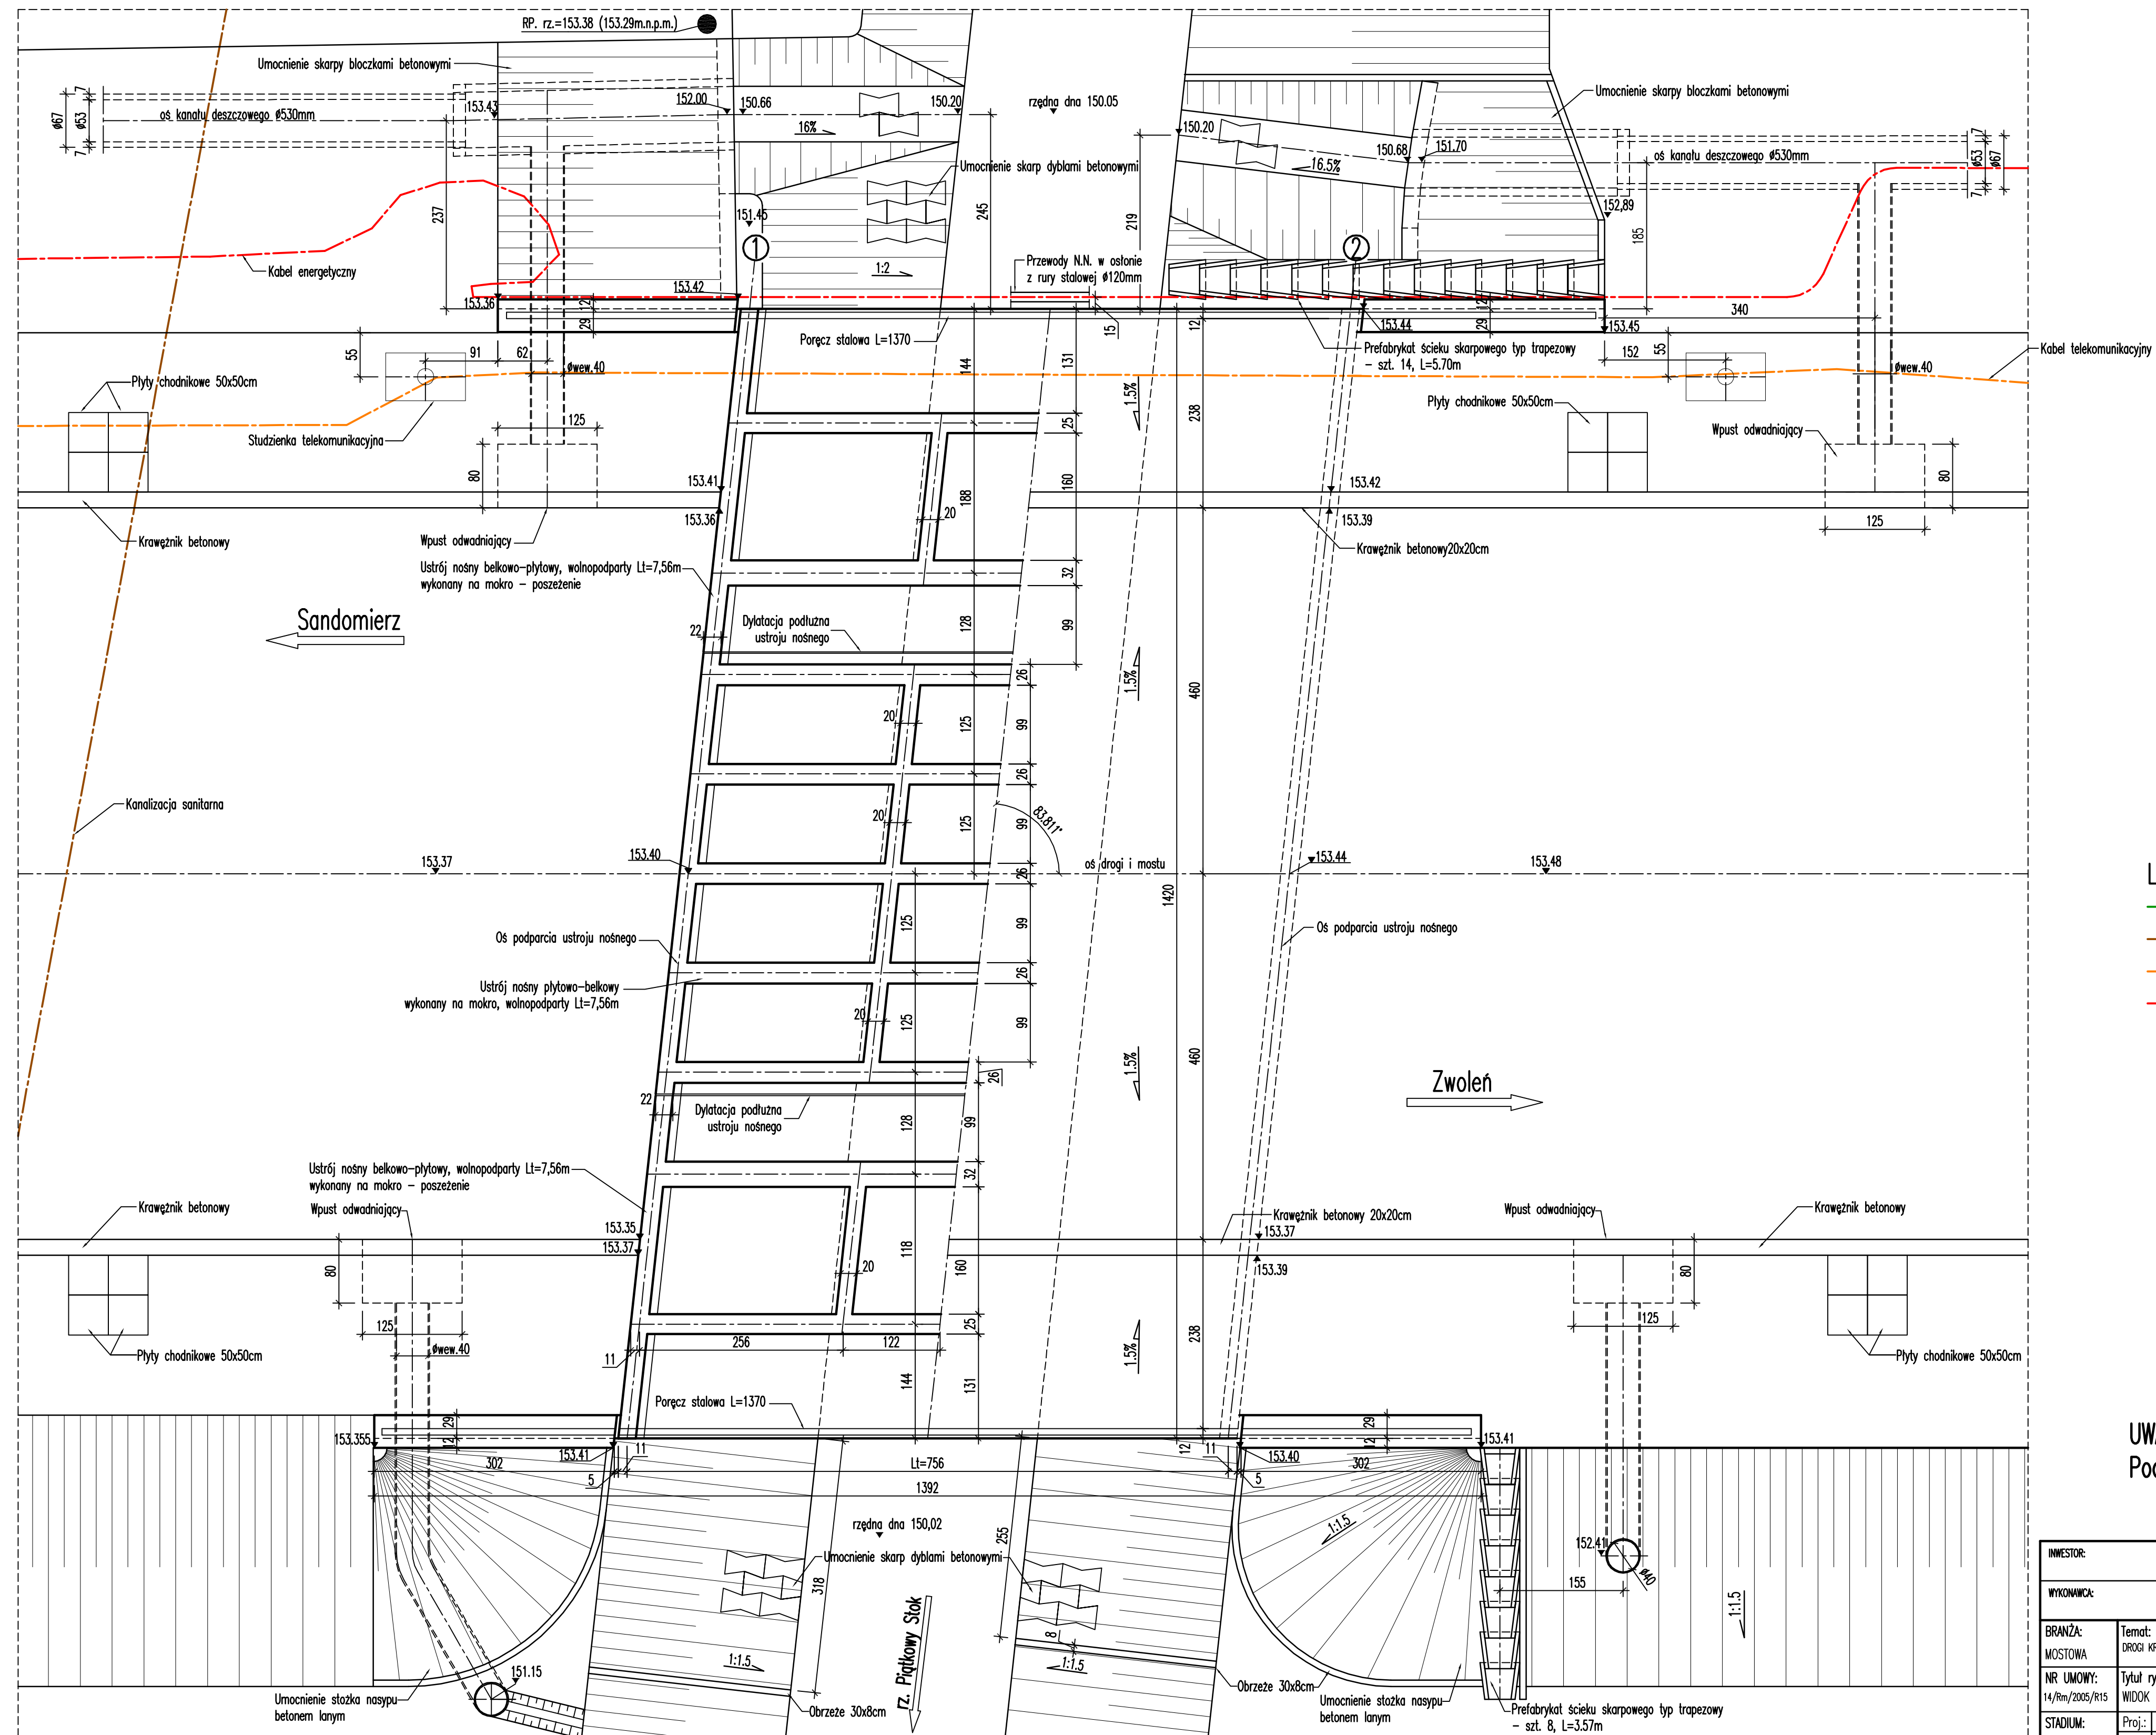

### LEGENDA:

- KANALIZACJA DESZCZOWA
- KANALIZACJA SANITARNA
- TELEKOMUNIKACJA
- KABEL ENERGETYCZNY

**UWAGA:**  
Podano rzędne w układzie lokalnym.

INWESTOR:		GENERALNA DYREKCJA DRÓG KRAJOWYCH I AUTOSTRAD REGION W ZWOLENIU ul. PERZYŃNY 108 26-700 ZWOLEŃ	
WYKONAWCA:		PRZEDSIĘBIORSTWO WIELOBRANŻOWE "POLMOST" – JERZY MATEREK ul. OPOLSKA 11/1 26-606 RADOM tel. 0 (pref) 48 36 66 914	
BRANŻA:	Temat:	WIDOK Z GÓRY – STAN ISTNIEJĄCY	Data:
MOSTOWA	DRÓGI KRAJOWEJ NR 79 km. 108+559 w MIEJSCOWOŚCI ZWOLEŃ (ANI 05300018)		2/2007
NR UMOWY:	Tytuł rysunku:	WIDOK Z GÓRY – STAN ISTNIEJĄCY	Skala:
14/Rm/2005/R15	Proj.: mgr inż. Mariusz Szczepanik		1:50
STADIUM:	Spr.: mgr inż. Jerzy Materek	KL – 38/2002	Nr rys. 2
P.W.	RA – 117/84		