


WIDOK Z GÓRY PŁYTY POMOSTU I DOJAZDÓW

Skala 1:100

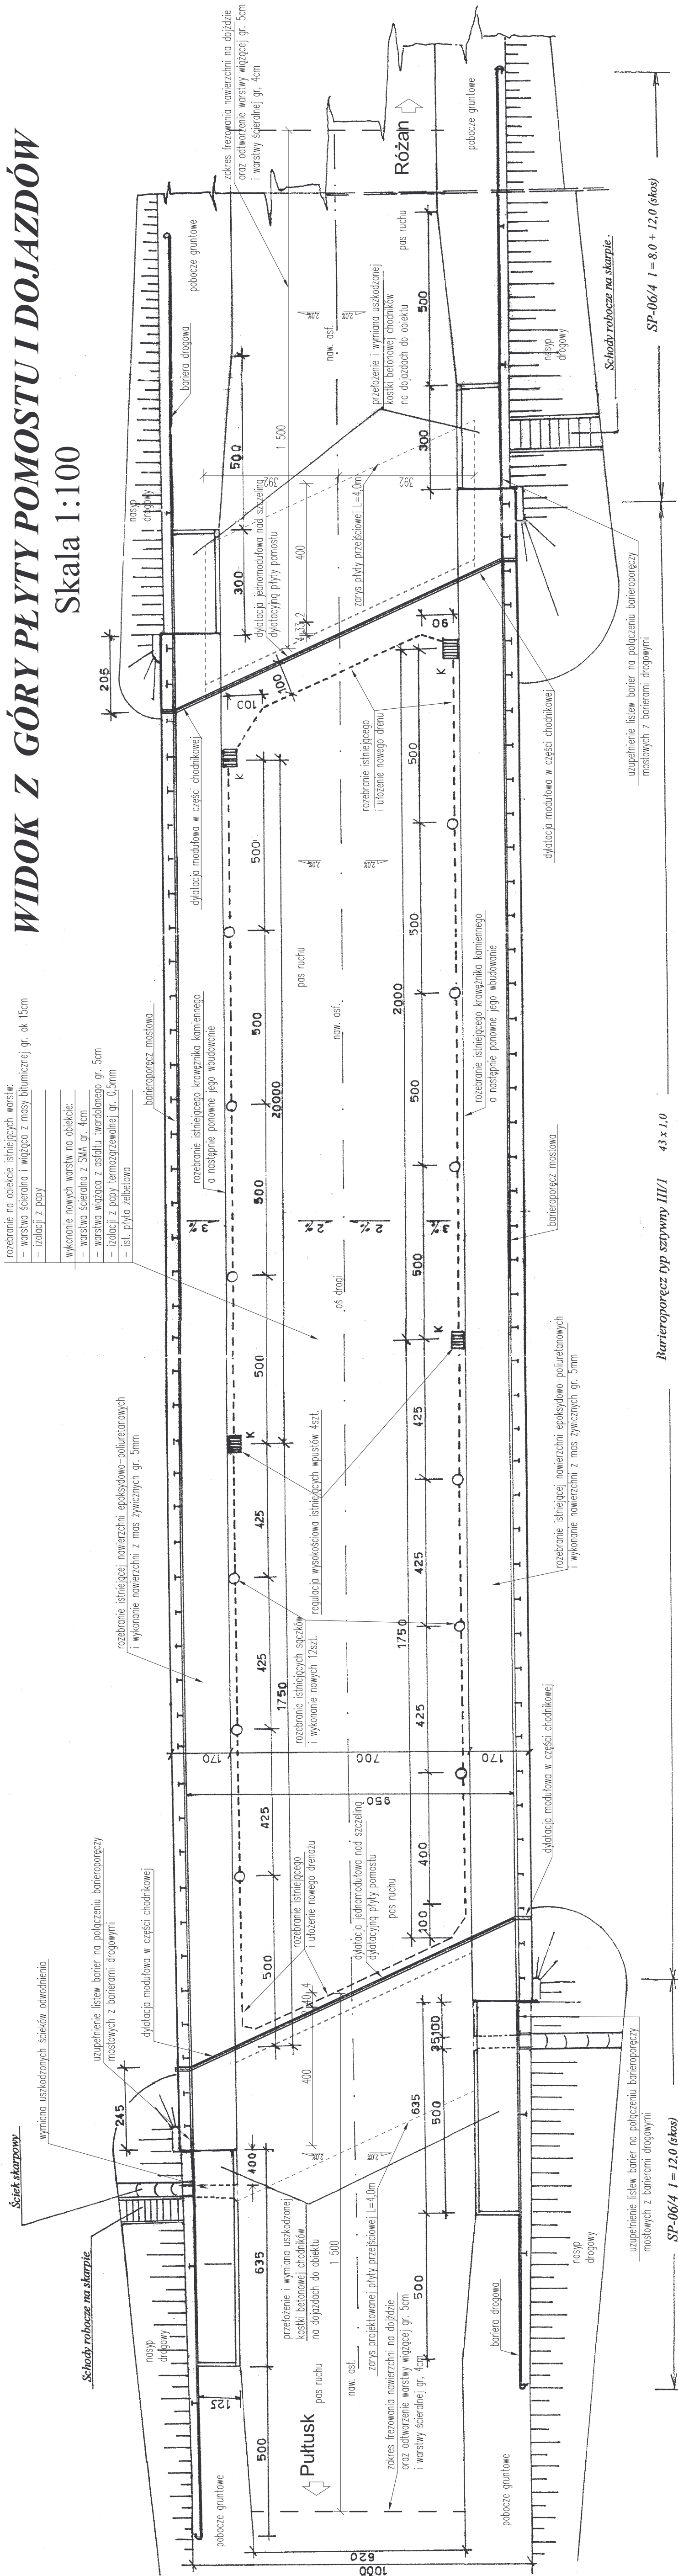

Jednostka projektująca:	 Biuro Projektowo-Konslingowe "MOSTY" Sławomir Leszczyński 05-303 Mirosz Mazowiecki, ul. Worszowska 250/95 m. 4 tel. 0-604-910-349, NIP 821-179-90-59, Regon 140933445			
Investor:	GENERALNA DYREKCJA DRÓG KRAJOWYCH I AUTOSTRAD ODZIAŁ W WARSZAWIE UL. MINSKA 25, 03 - 808 WARSZAWA			
Temat:	Projekt techniczny remontu mostu części jednokier. przez rzekę Orzyc w miejscowości Szeklow na drodze krajowej nr 61 w km 77+443			
Nazwa złącznika:	Widok z góry płyty pomostu i dojazdów			
Stadium dokumentacji:	Projekt remontu	Branża: JIN:	MOSTOWA	
Wysegregowanie	Imię i Nazwisko	Podpisy	Nr. upr.	Data III.2015r.
Opracował:	mgr inż. SŁAWOMIR LESZCZYŃSKI		MAZ/VI/24/PWOM/05	Skala 1:100
				Rys. nr 4

	Stadium dokumentacji:	Projekt remontu	Branża:	MOSTOWA	
			JNI:		
	Wyszczególnienie	Imię i Nazwisko	Podpisy	Nr. upr.	Data
	Opracował:	mgr inż. SŁAWOMIR LESZCZYŃSKI		MAZ/0124/P/WOM/05	III.2015r.
					Skala 1:100
					Rys. nr 4