



Obiekt:		PROJEKT TYMCZASOWEJ ORGANIZACJI RUCHU NA CZAS REMONTU DROGI KRAJOWEJ NR 25 W KM 347+898-350+163, ODC. OŚKA PIŁA - DROŁTOWICE	
Rysunek:		PLAN SYTUACYJNY OZNAKOWANIE ROBÓT W OBRĘBIE SKRZYŻOWANIA - ETAP II	Skala:
Branża:		DROGOWA	MAJ 2014
Opracował:		DARIUSZ KONIECZNY	Rys. nr: 9

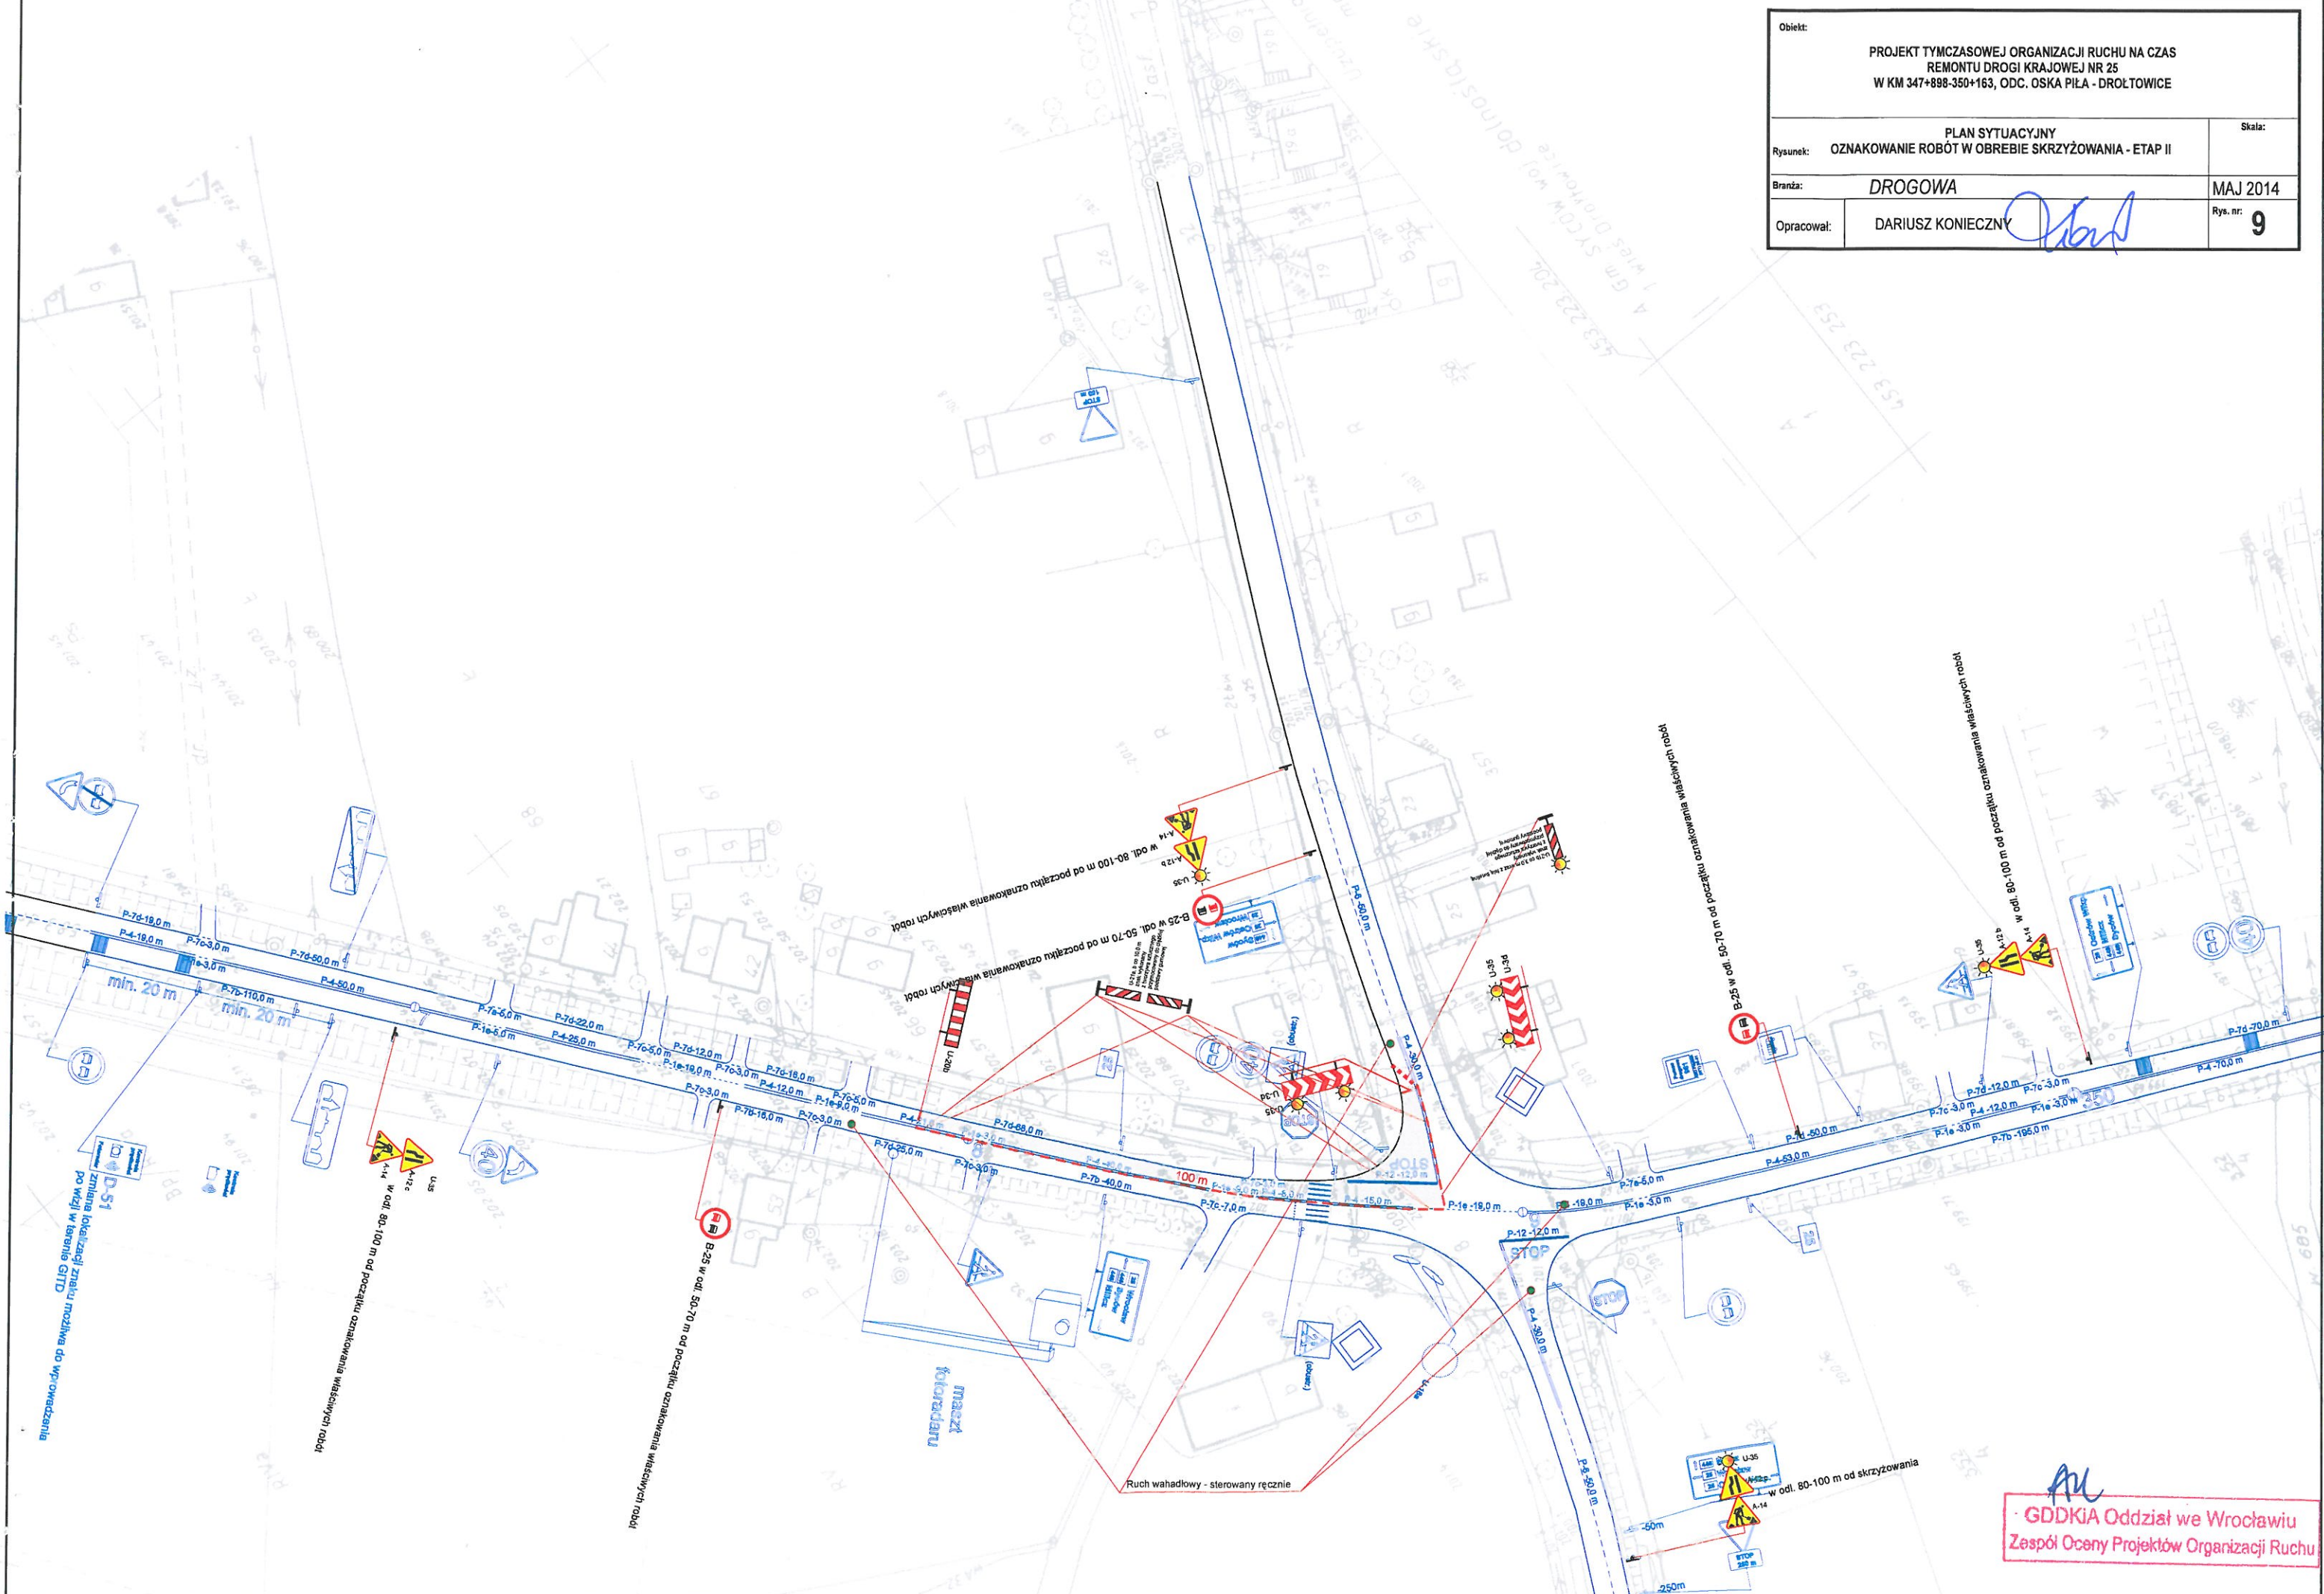


GDDKiA Oddział we Wrocławiu
Zespół Oceny Projektów Organizacji Ruchu

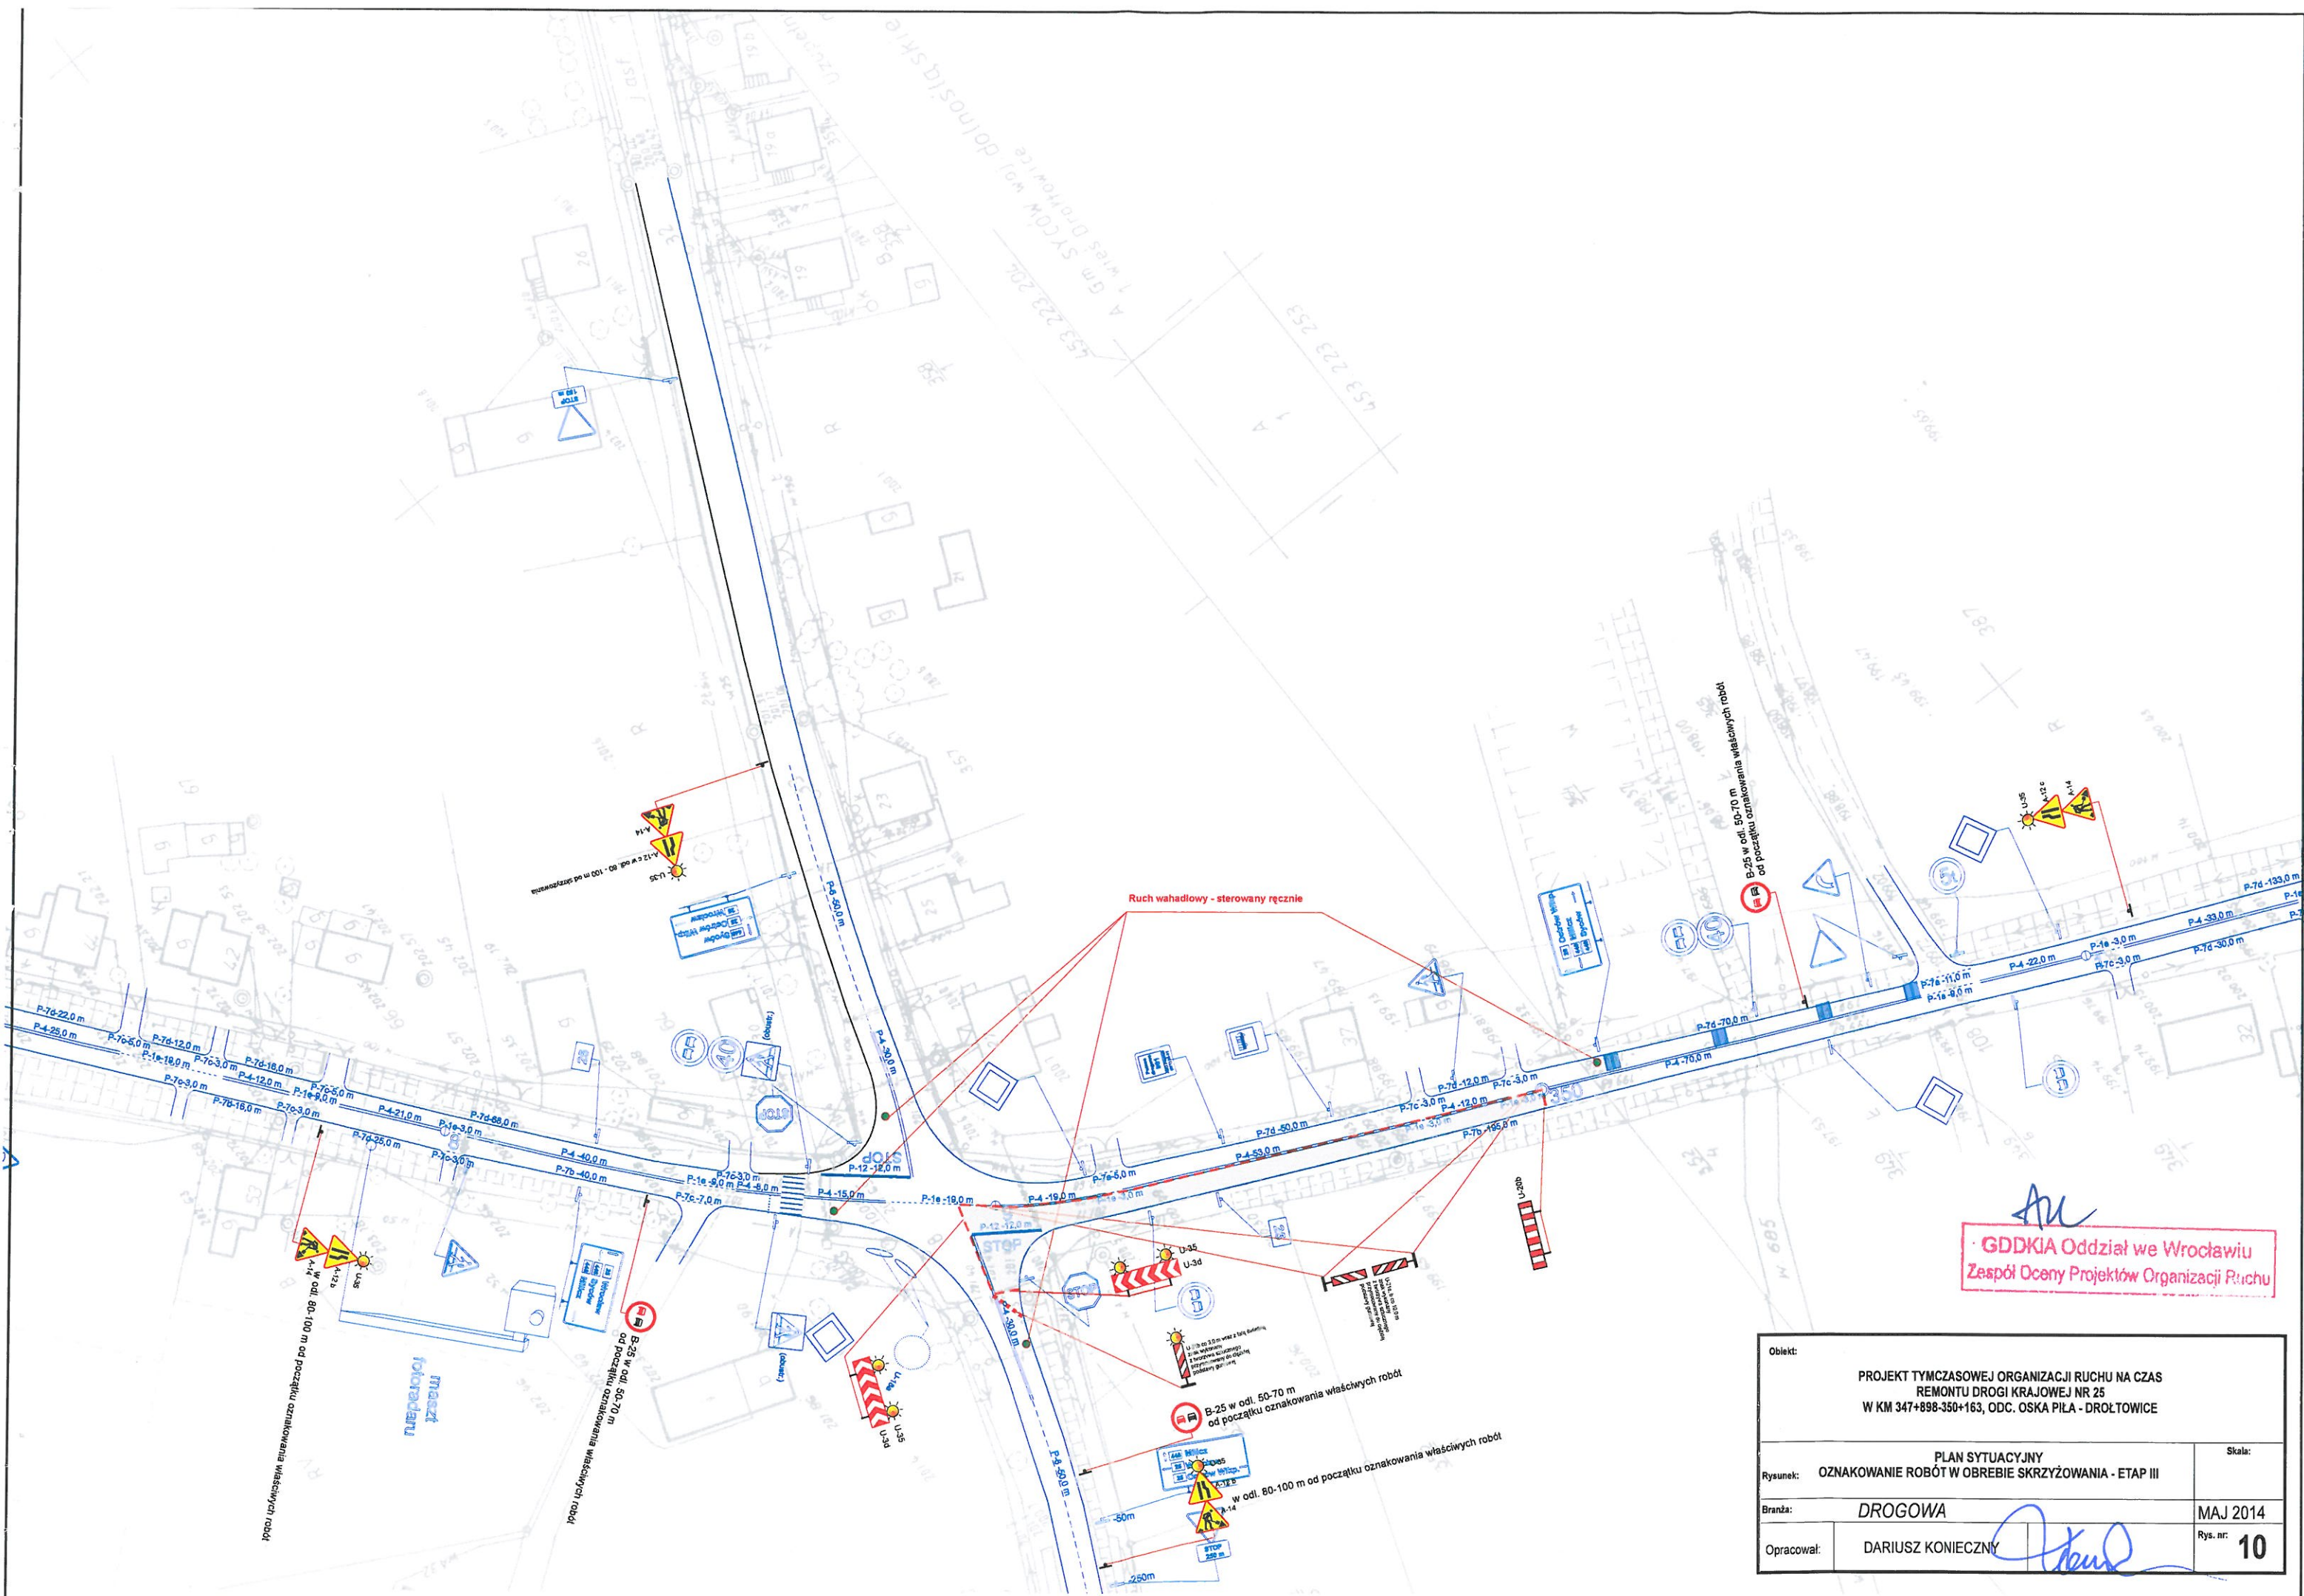

GDDKiA Oddział we Wrocławiu
Zespół Oceny Projektów Organizacji Ruchu

Objekt:			PROJEKT TYMCZASOWEJ ORGANIZACJI RUCHU NA CZAS REMONTU DROGI KRAJOWEJ NR 25 W KM 347+898-350+163, ODC. OSKA PILA - DROBOWICE
Rysunek:			PLAN SYTUACYJNY OZNAKOWANIE ROBÓT W OBRĘBIE SKRZYŻOWANIA - ETAP III
Branża:			DROGOWA
Opracował:			DARIUSZ KONIECZNY
			MAJ 2014
			Rys. nr. 10

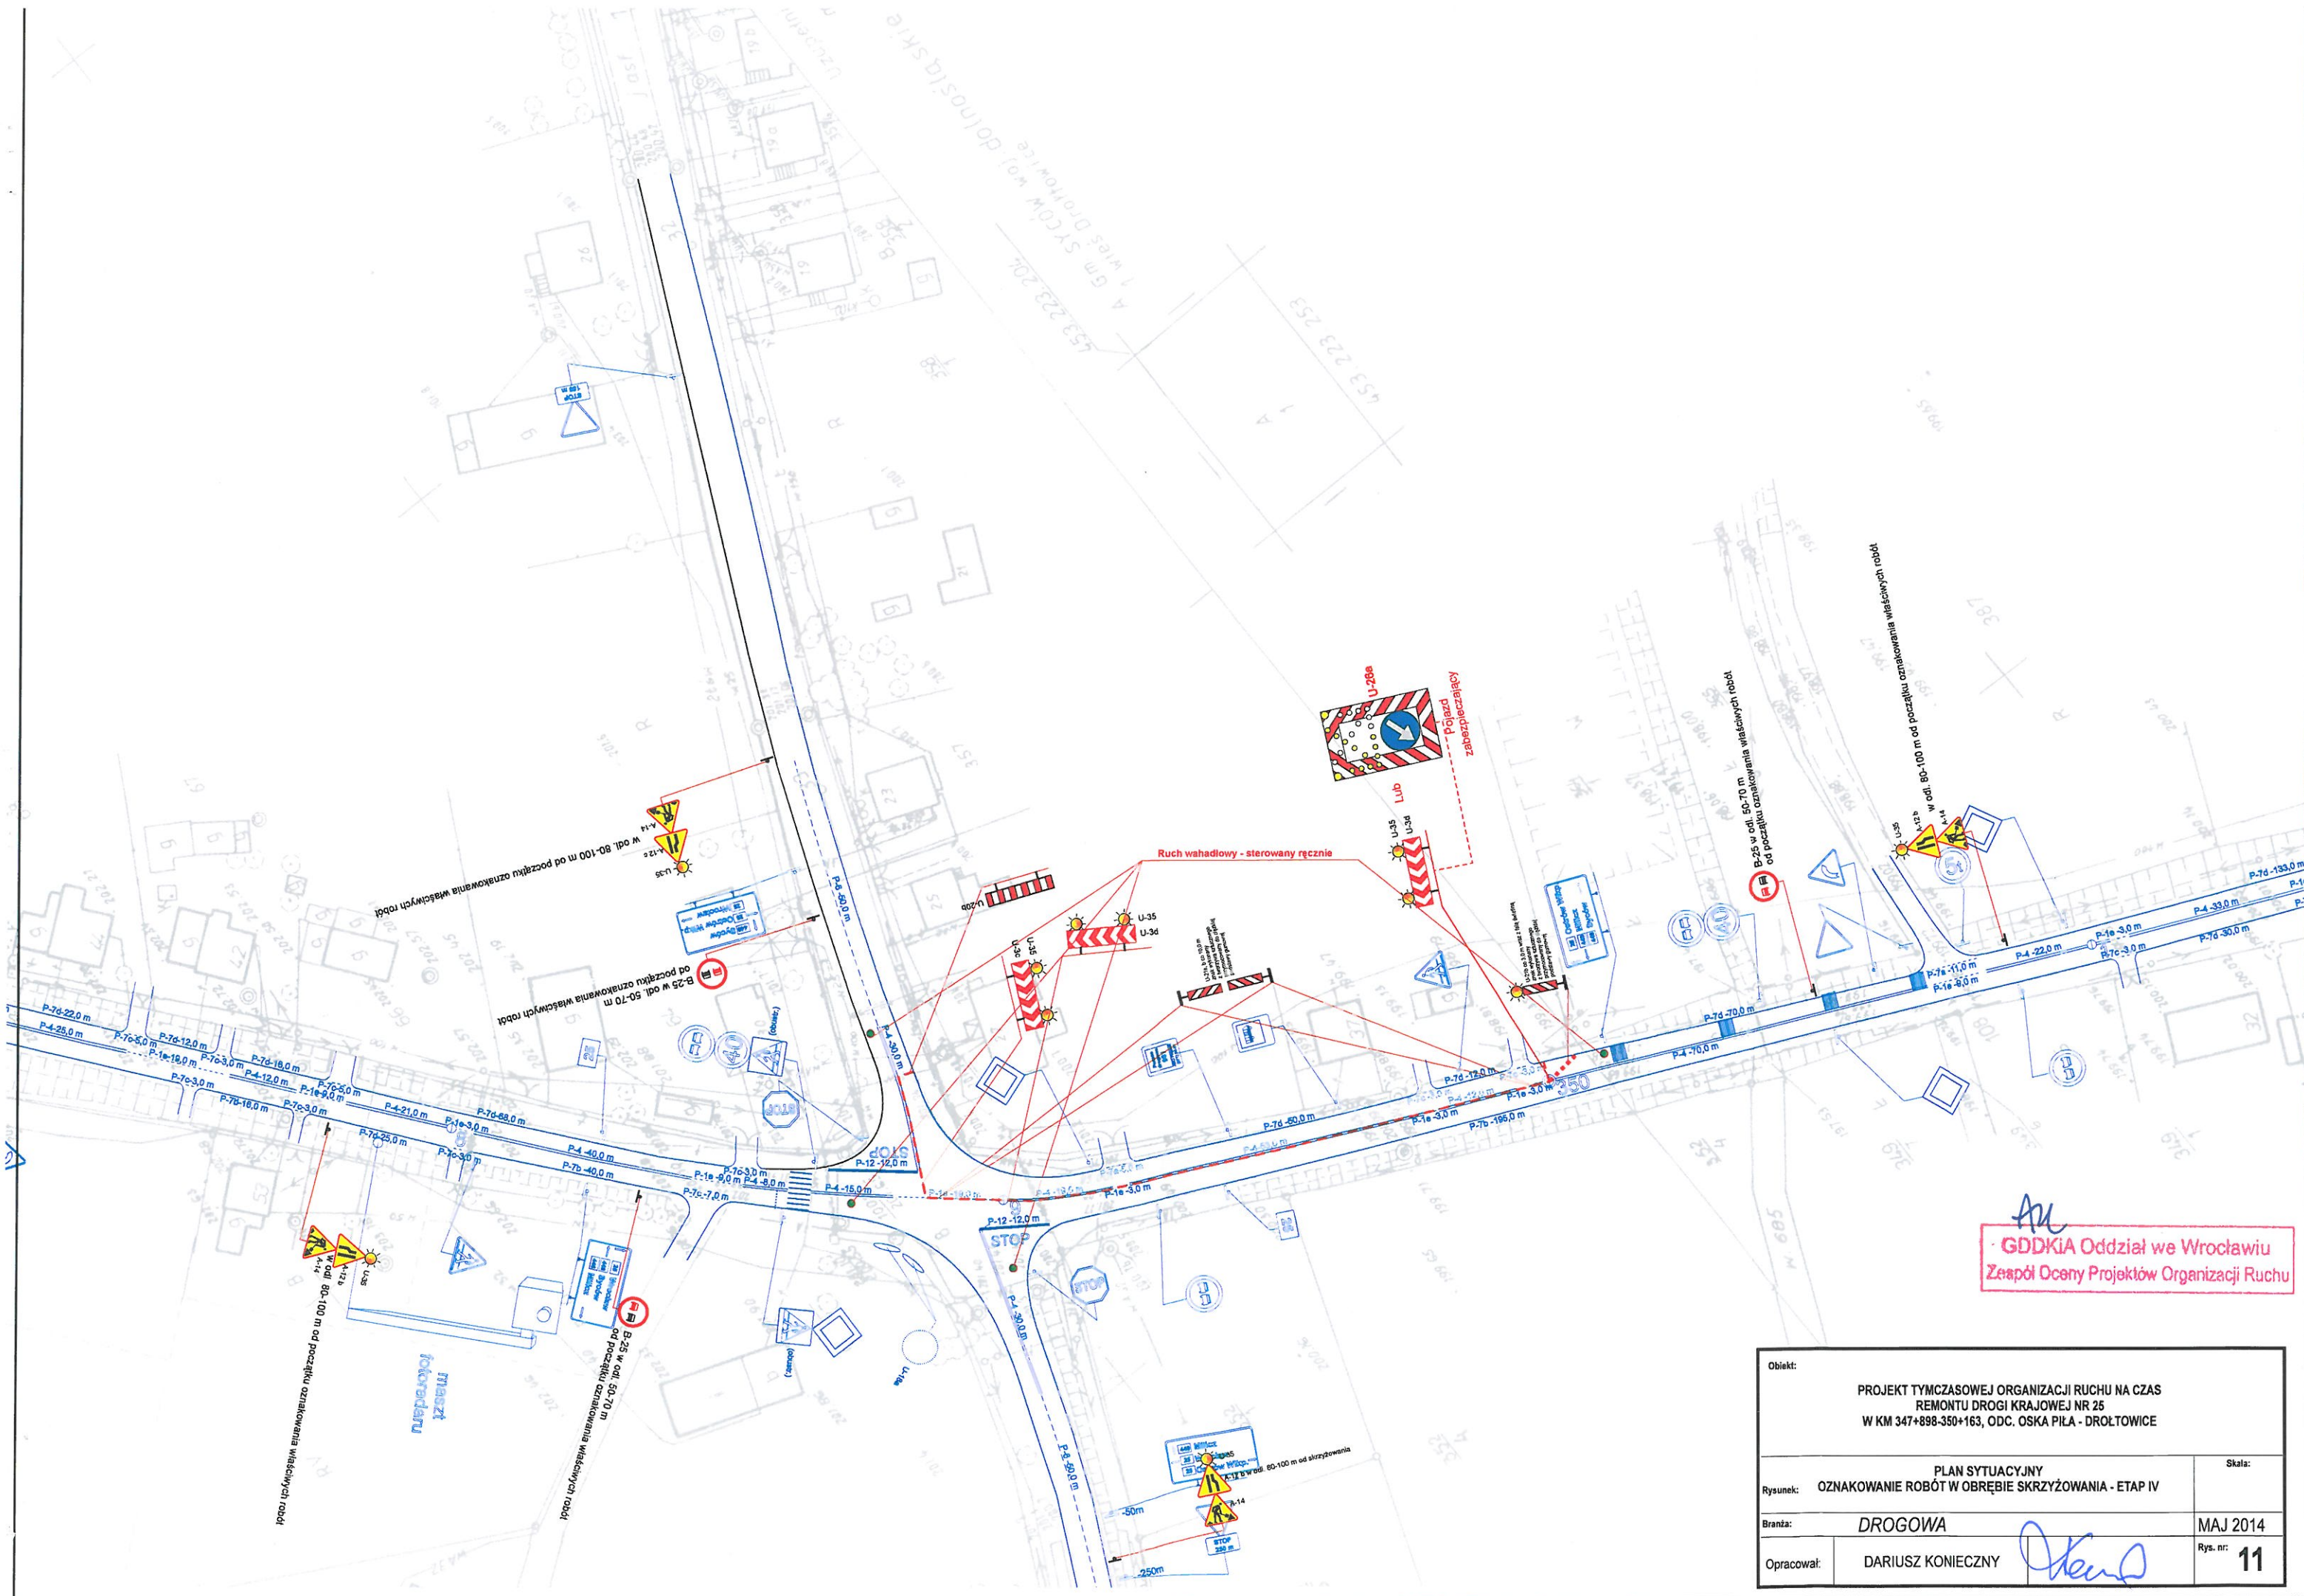

GDDKiA Oddział we Wrocławiu
Zespół Oceny Projektów Organizacji Ruchu

Obiekt:		PROJEKT TYMCZASOWEJ ORGANIZACJI RUCHU NA CZAS REMONTU DROGI KRAJOWEJ NR 25 W KM 347+898-350+163, ODC. OSKA PIŁA - DROŁTOWICE	
Rysunek:		PLAN SYTUACYJNY OZNAKOWANIE ROBÓT W OBRĘBIE SKRZYŻOWANIA - ETAP IV	Skala:
Branża:		DROGOWA	MAJ 2014
Opracował:		DARIUSZ KONIECZNY	Rys. nr: 11