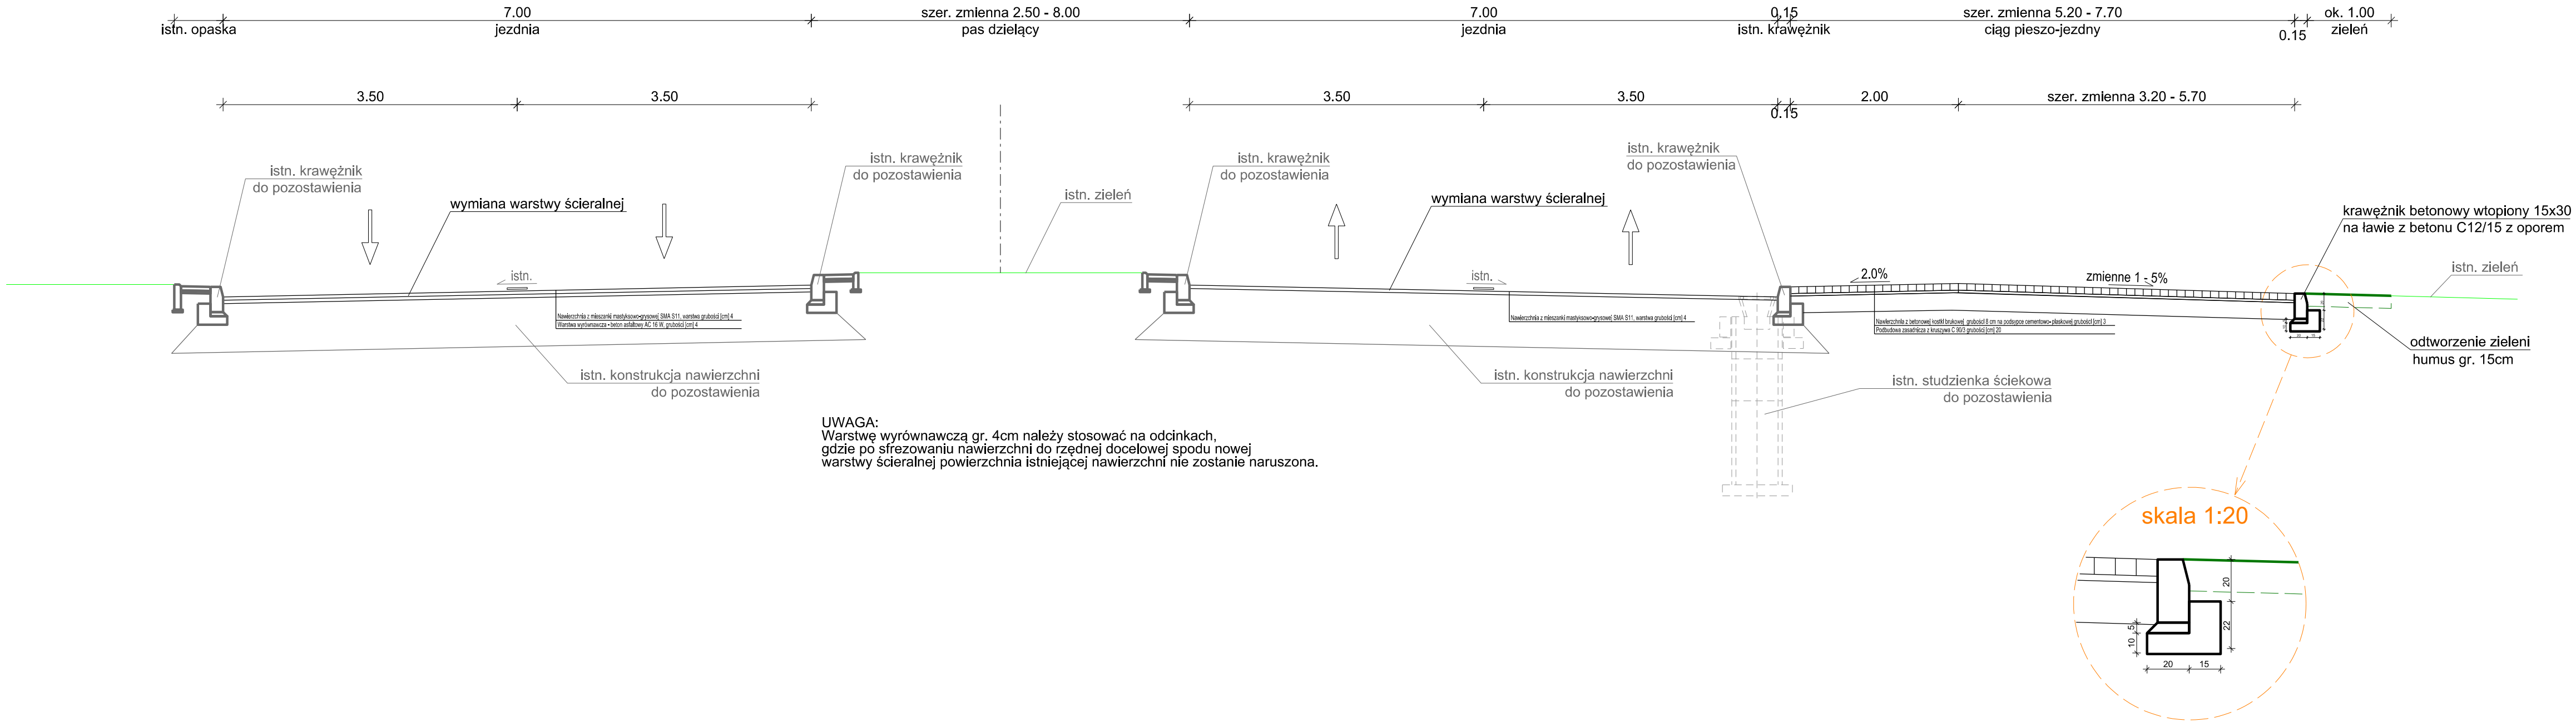


PRZEKÓRJ NORMALNY NR 4
WYMIANA WARSTWY ŚCIERALNEJ oraz CIĄG PIESZO - JEZDNY Z PRAWEJ STRONY w km 3+811 - 3+873
w zakresie: km 3+688.00 - km 3+868.00,



UWAGA:
Warstwę wyrównawczą gr. 4cm należy stosować na odcinkach, gdzie po sfrezowaniu nawierzchni do rzędnej docelowej spodu nowej warstwy ścieralnej powierzchnia istniejącej nawierzchni nie zostanie naruszona.

Zabrania się powielania rysunku oraz usuwania tabeli znamionowej rysunku (prawo autorskie) bez zgody Transprojektu Gdańskiego.

INWESTOR:

GDDKiA

Generalny Dyrektor Dróg Krajowych i Autostrad

ul. Wronia 53, 00-874 Warszawa

BIURO PROJEKTOWE:

TRANSPROJEKT

TRANSPROJEKT GDAŃSKI sp. z o.o.

ul. Zabytkowa 2, 80-253 Gdańsk

Zamierzenie budowlane:

Nazwa i adres obiektu budowlanego:

Przebudowa i remont drogi krajowej nr 65
w miejscowości Elk ul. Przemysłowa, ul. Grajewska
od km 0+000 do km 4+900 (pikietaż lokalny)

województwo warmińsko-mazurskie, powiat elcki, miasto Elk

Nr projektu:
03/187/2018

Stadium:

Projekt Wykonawczy

Branża:
DROGOWA

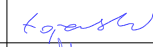

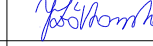
Obiekt:

DROGA KRAJOWA NR 65

Nr tomu:
I

Tytuł rysunku:

Przekroje normalne

Stanowisko:	Imię i nazwisko:	Nr uprawnień:	Specjalność:	Podpis:
Główny projektant:	mgr inż. Artur Łojewski	POM/0245/POOD/08	drogowa bez ograniczeń	
Projektant:	mgr inż. Łukasz Stepnowski	POM/0101/POOD/03	drogowa bez ograniczeń	
Sprawdzający:	mgr inż. Joanna Bala-Żółtowska	POM/0135/POOD/05	drogowa bez ograniczeń	
Rewizja: 01	Data: 02.2021	Skala: 1:50	Nr rysunku: 0304	

Nr umowy:

O/OL.D-3.2413.38.2017.I-1