




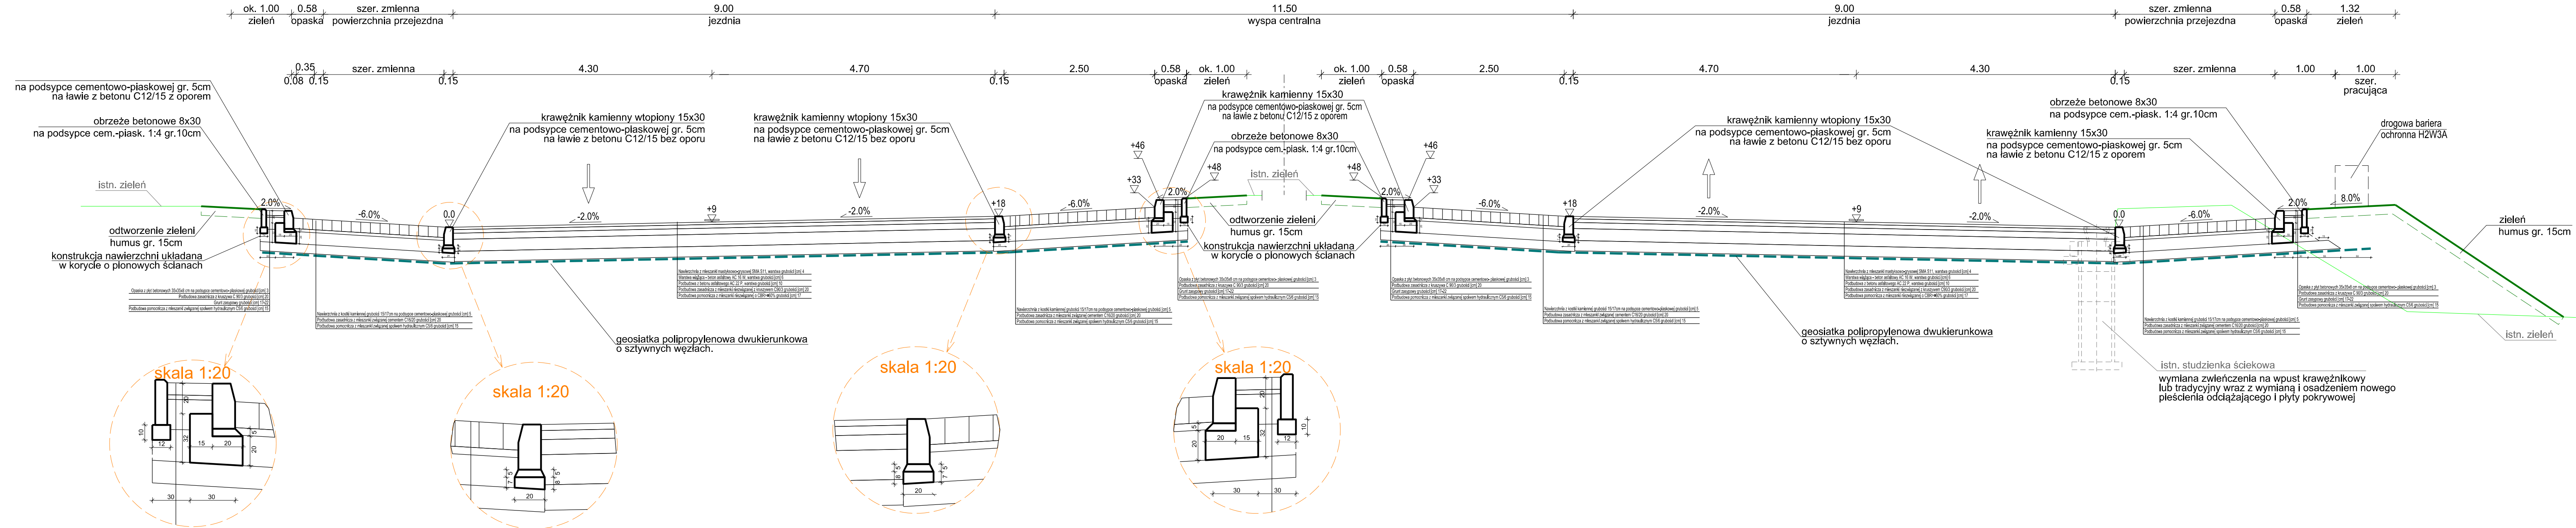


PRZEKÓRJ NORMALNY NR 3
WYMIANA CAŁEJ KONSTRUKCJI NAWIERZCHI JEZDNI RONDA IM. MAJ. 'DZIKA" NALBORSKIEGO oraz OPASKA I POWIERZCHNIE PRZEJEZDNE
km 3+635.53



Zabrania się powielania rysunku oraz usuwania tabelli znamionowej rysunku (prawo autorskie) bez zgody Transprojektu Gdańskiego.				
INWESTOR:		Generalny Dyrektor Dróg Krajowych i Autostrad		
		ul. Wronia 53, 00-874 Warszawa		
BIURO PROJEKTOWE:		TRANSPROJEKT GDAŃSKI sp. z o.o.		
		ul. Zabytkowa 2, 80-253 Gdańsk		
Zamierzenie budowlane:				
Nazwa i adres obiektu budowlanego: Przebudowa i remont drogi krajowej nr 65 w miejscowości Elk ul. Przemysłowa, ul. Grajewska od km 0+000 do km 4+900 (pikietaż lokalny)				
województwo warmińsko-mazurskie, powiat elcki, miasto Elk				
Nr projektu: 03/187/2018		Stadium: Projekt Wykonawczy		
Branża: DROGOWA		Obiekt: DROGA KRAJOWA NR 65		
Nr tomu: I		Tytuł rysunku: Przekroje normalne		
Stanowisko:	Imię i nazwisko:	Nr uprawnień:	Specjalność:	Podpis:
Główny projektant:	mgr inż. Artur Łojewski	POM/0245/POOD/08	drogowa bez ograniczeń	
Projektant:	mgr inż. Łukasz Stepnowski	POM/0101/POOD/03	drogowa bez ograniczeń	
Sprawdzający:	mgr inż. Joanna Bała-Zółtowska	POM/0135/POOD/05	drogowa bez ograniczeń	
Rewizja:	Data:	Skala:	Nr rysunku:	
01	02.2021	1:50	0303	
Nr umowy: O/OL-D-3.2413.38.2017.I-1				