



Widok z góry
1:200

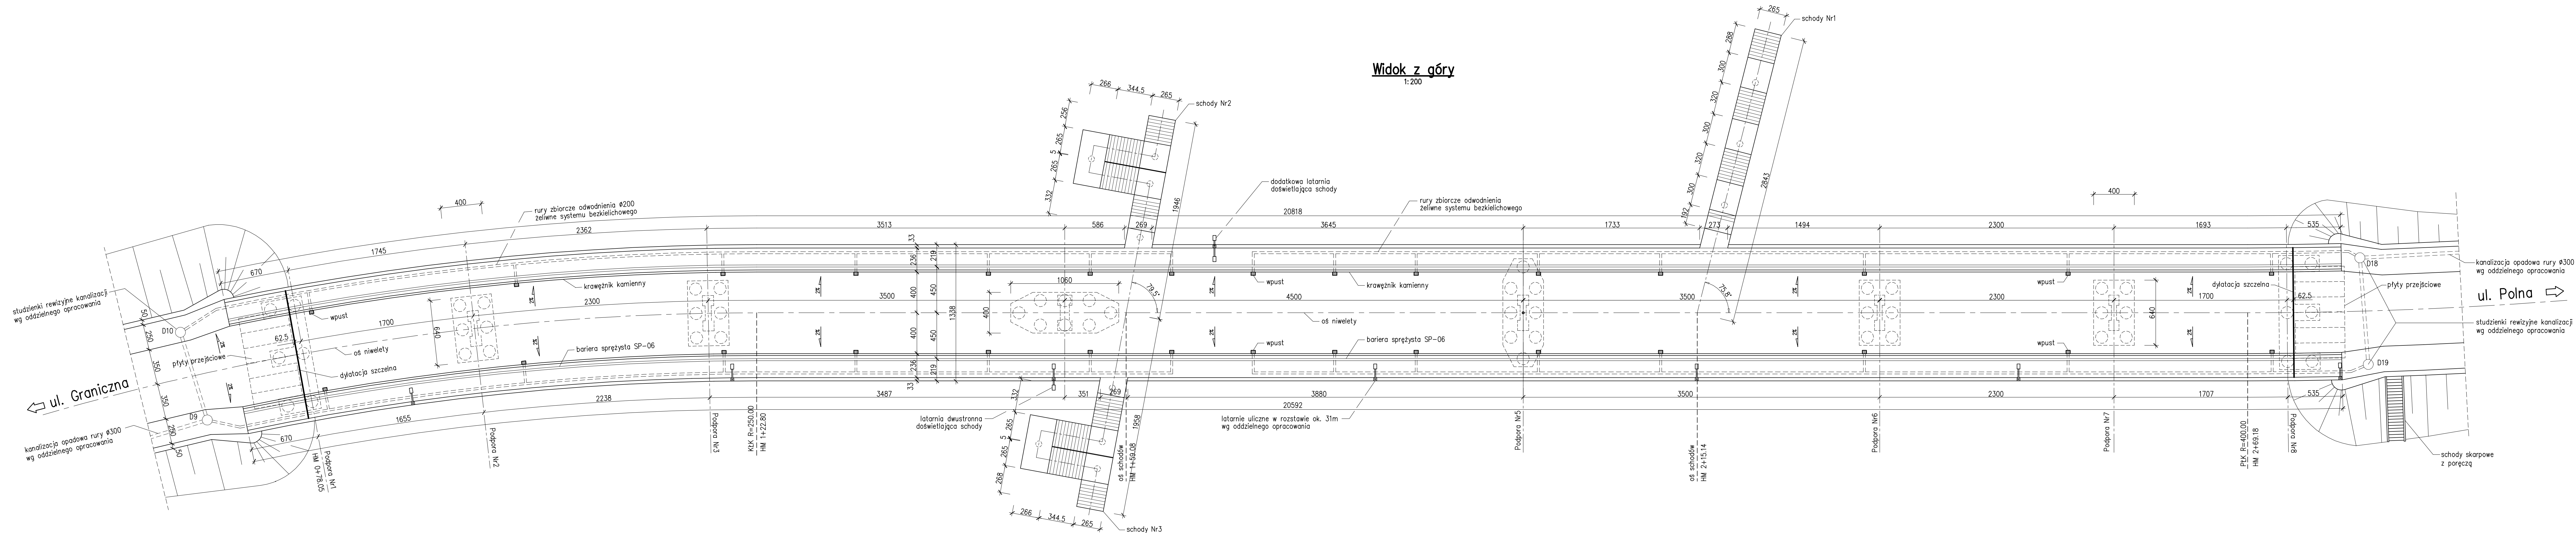

		BIURO PROJEKTÓW I EKSPERTYZ BUDOWLI KOMUNIKACYJNYCH "MOSTOPROJEKT" Sp. z o.o. 31-521 Kraków, ul. Rakowicka 93 tel./fax. (0-12) 412-38-00, tel. (0-12) 412-50-19, e-mail: mostopro@kr.home.pl			
Nazwa projektu/Obiekt:		Budowa wiaduktu drogowego wraz z dojazdami w ciągu nowej ulicy KD7-SK5-KD9 nad Trasą Podskarpową w Stalowej Woli w rejonie ulicy Polnej			
Zleceńodawca:		Generalna Dyrekcja Dróg Krajowych i Autostrad Oddział w Rzeszowie 35-959 Rzeszów, ul. Legionów 20		Zlecenie/Umowa: 0813/3/2004	
Funkcja		Imię i nazwisko		Data	
Projektował		dr inż. Z. Skoplak		KBU 1-2126-5/73 09.2004	
Projekt/Opracowanie		mgr inż. M. Hebda		09.2004	
Sprawdził		prof. dr hab. inż. K. Furtak		UAN-Upr. 90/87 09.2004	
Tytuł rys.:		Rysunek ogólny		Nr rys.:	
Widok z góry				1a	
Skala:		Faza projektu:		Nazwa pliku:	
1:200		Wykonawczy		Nr rew.:	
				1	
				Nr egzemplarza:	