


PRZEKRÓJ POPRZECZNY – STAN PROJEKTOWANY

Skala 1:20

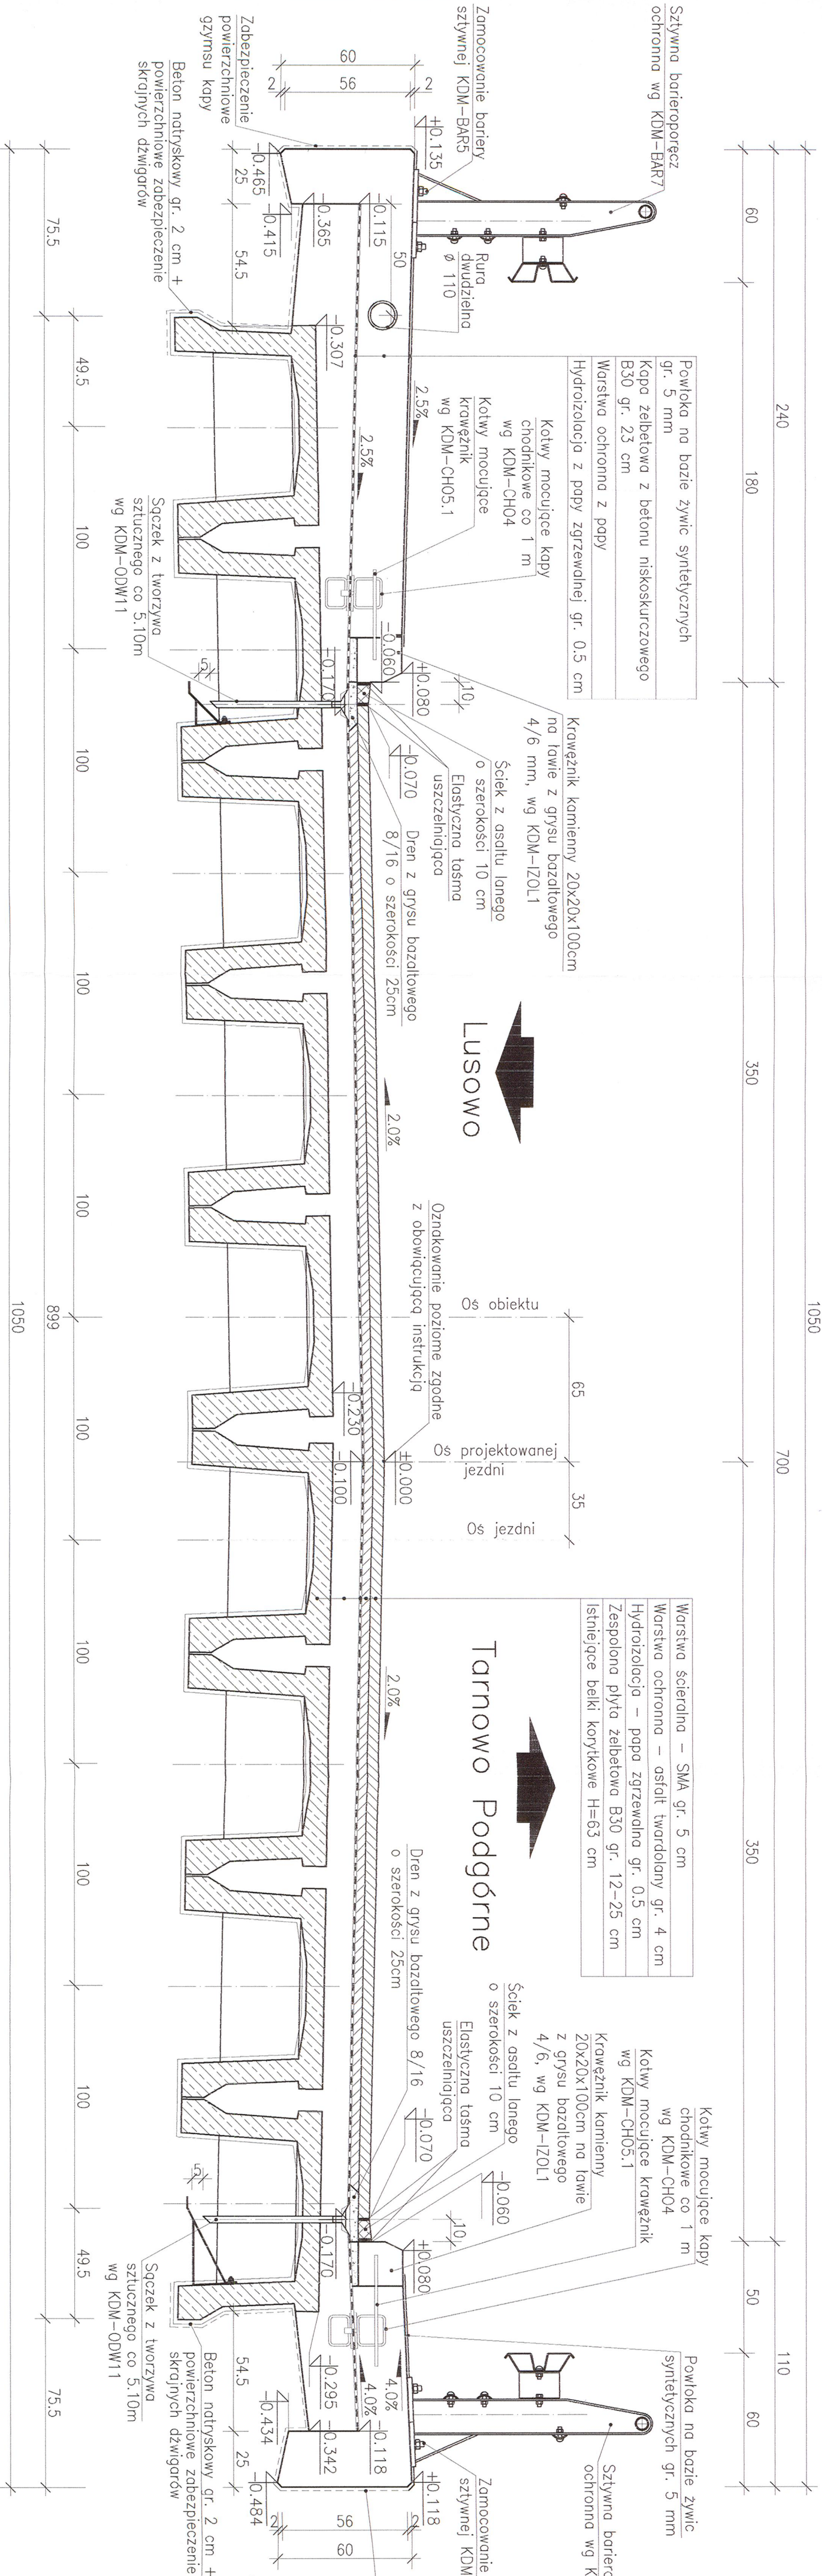

| | | | | | | | | | |
|--|--|------------------------|--|------------|------------------------|----------|--|--------|--|
| Generalna Dyrekcja Dróg Krajowych i Autostrad | | | | | | | | | |
| Oddział w Poznaniu | | | | | | | | | |
| 60-763 Poznań | | | | | | | | | |
| ul. Świeradzkiego 5a | | | | | | | | | |
| Projekt budowlany przebudowy wiaduktu drogowego nad drogą krajową nr 2 w Tarnowie Podgórny | | | | | | | | | |
| Jednostka projektująca: UNIPLAN sp. z o.o. Poznań tel. (061) 8289943, 0501234126 | | | | | | | | | |
| Województwo Wielkopolskie | | | | | Gmina Tarnowo Podgórne | | | | |
| Powiat Poznański | | | | | Nr rys. Skala | | | | |
| M-4 | | | | | 1:20 | | | | |
| PRZEKRÓJ POPRZECZNY-STAN PROJEKTOWANY | | | | | | | | | |
| Branża: MOSTOWA | | | | | | | | | |
| Stanowisko | | Imię i nazwisko | | Nr uprawn. | | Data | | Podpis | |
| Projektant | | Krzysztof Sturzebecher | | 447/PW/94 | | 07.2005. | | | |
| Sprawdzający | | Jan Nowak | | 272/T7/PW | | 07.2005. | | | |
| Egz. nr | | 1 | | 2 | | 3 | | 4 | |
| | | 5 | | 6 | | 7 | | 8 | |