


ORGANIZACJA RUCHU NA CZAS REMONTU OBIEKTU - ETAP III skala 1:500

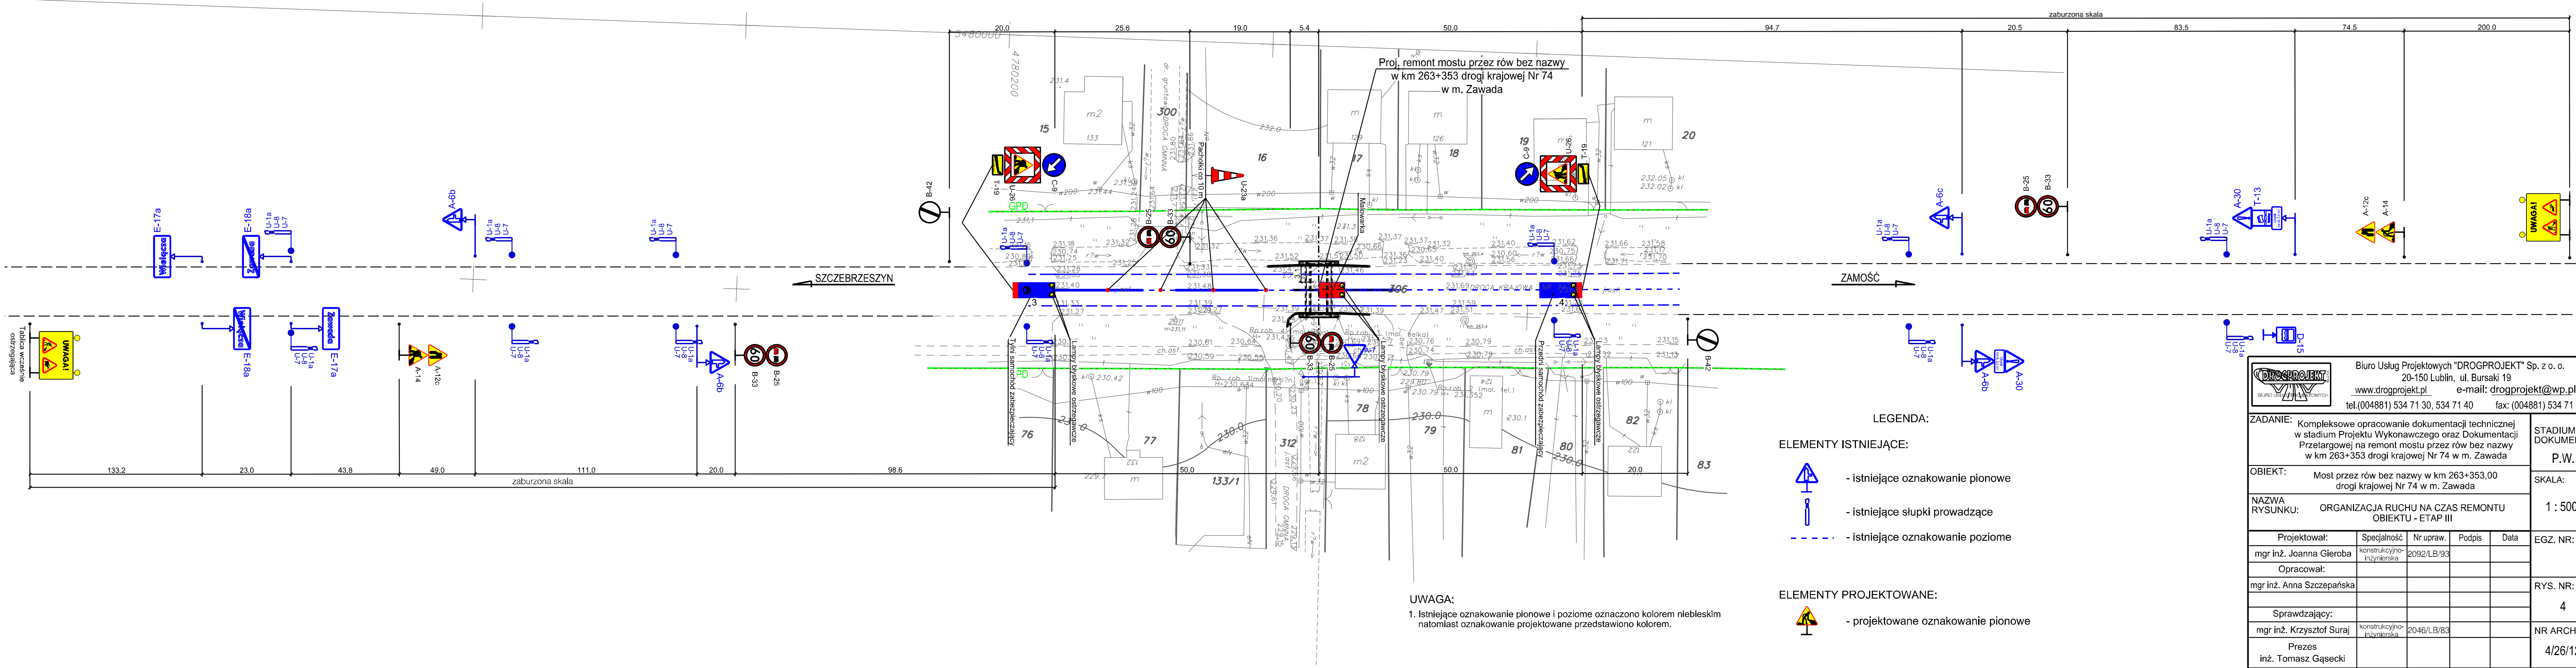

<div><div><div><div></div><div>DROGPROJEKT</div><div>BIURO USŁUG PROJEKTOWYCH</div></div><div><div>Biuro Usług Projektowych "DROGPROJEKT" Sp. z o. o.</div><div>20-150 Lublin, ul. Bursaki 19</div><div>www.drogprojekt.pl</div><div>tel.(004881) 534 71 30, 534 71 40</div></div><div><div>e-mail: drogprojekt@wp.pl</div><div>fax: (004881) 534 71 30</div></div></div></div>				
ZADANIE: Kompleksowe opracowanie dokumentacji technicznej w stadium Projektu Wykonawczego oraz Dokumentacji Przetargowej na remont mostu przez rów bez nazwy w km 263+353 drogi krajowej Nr 74 w m. Zawada				STADIUM DOKUMENT.: P.W.
OBIEKT: Most przez rów bez nazwy w km 263+353,00 drogi krajowej Nr 74 w m. Zawada				SKALA: 1 : 500
NAZWA RYSUNKU: ORGANIZACJA RUCHU NA CZAS REMONTU OBIEKTU - ETAP III				EGZ. NR:
Projektował:	Specjalność	Nr upraw.	Podpis	Data
mgr inż. Joanna Gieroba	konstrukcyjno-inżynierska	2092/LB/93		
Opracował:				
mgr inż. Anna Szczepańska				
Sprawdzający:				RYS. NR: 4
mgr inż. Krzysztof Suraj	konstrukcyjno-inżynierska	2046/LB/63		
Prezes inż. Tomasz Gąsecki				NR ARCHIW.: 4/26/12