



SE

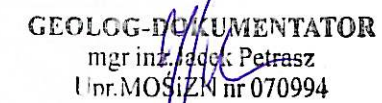

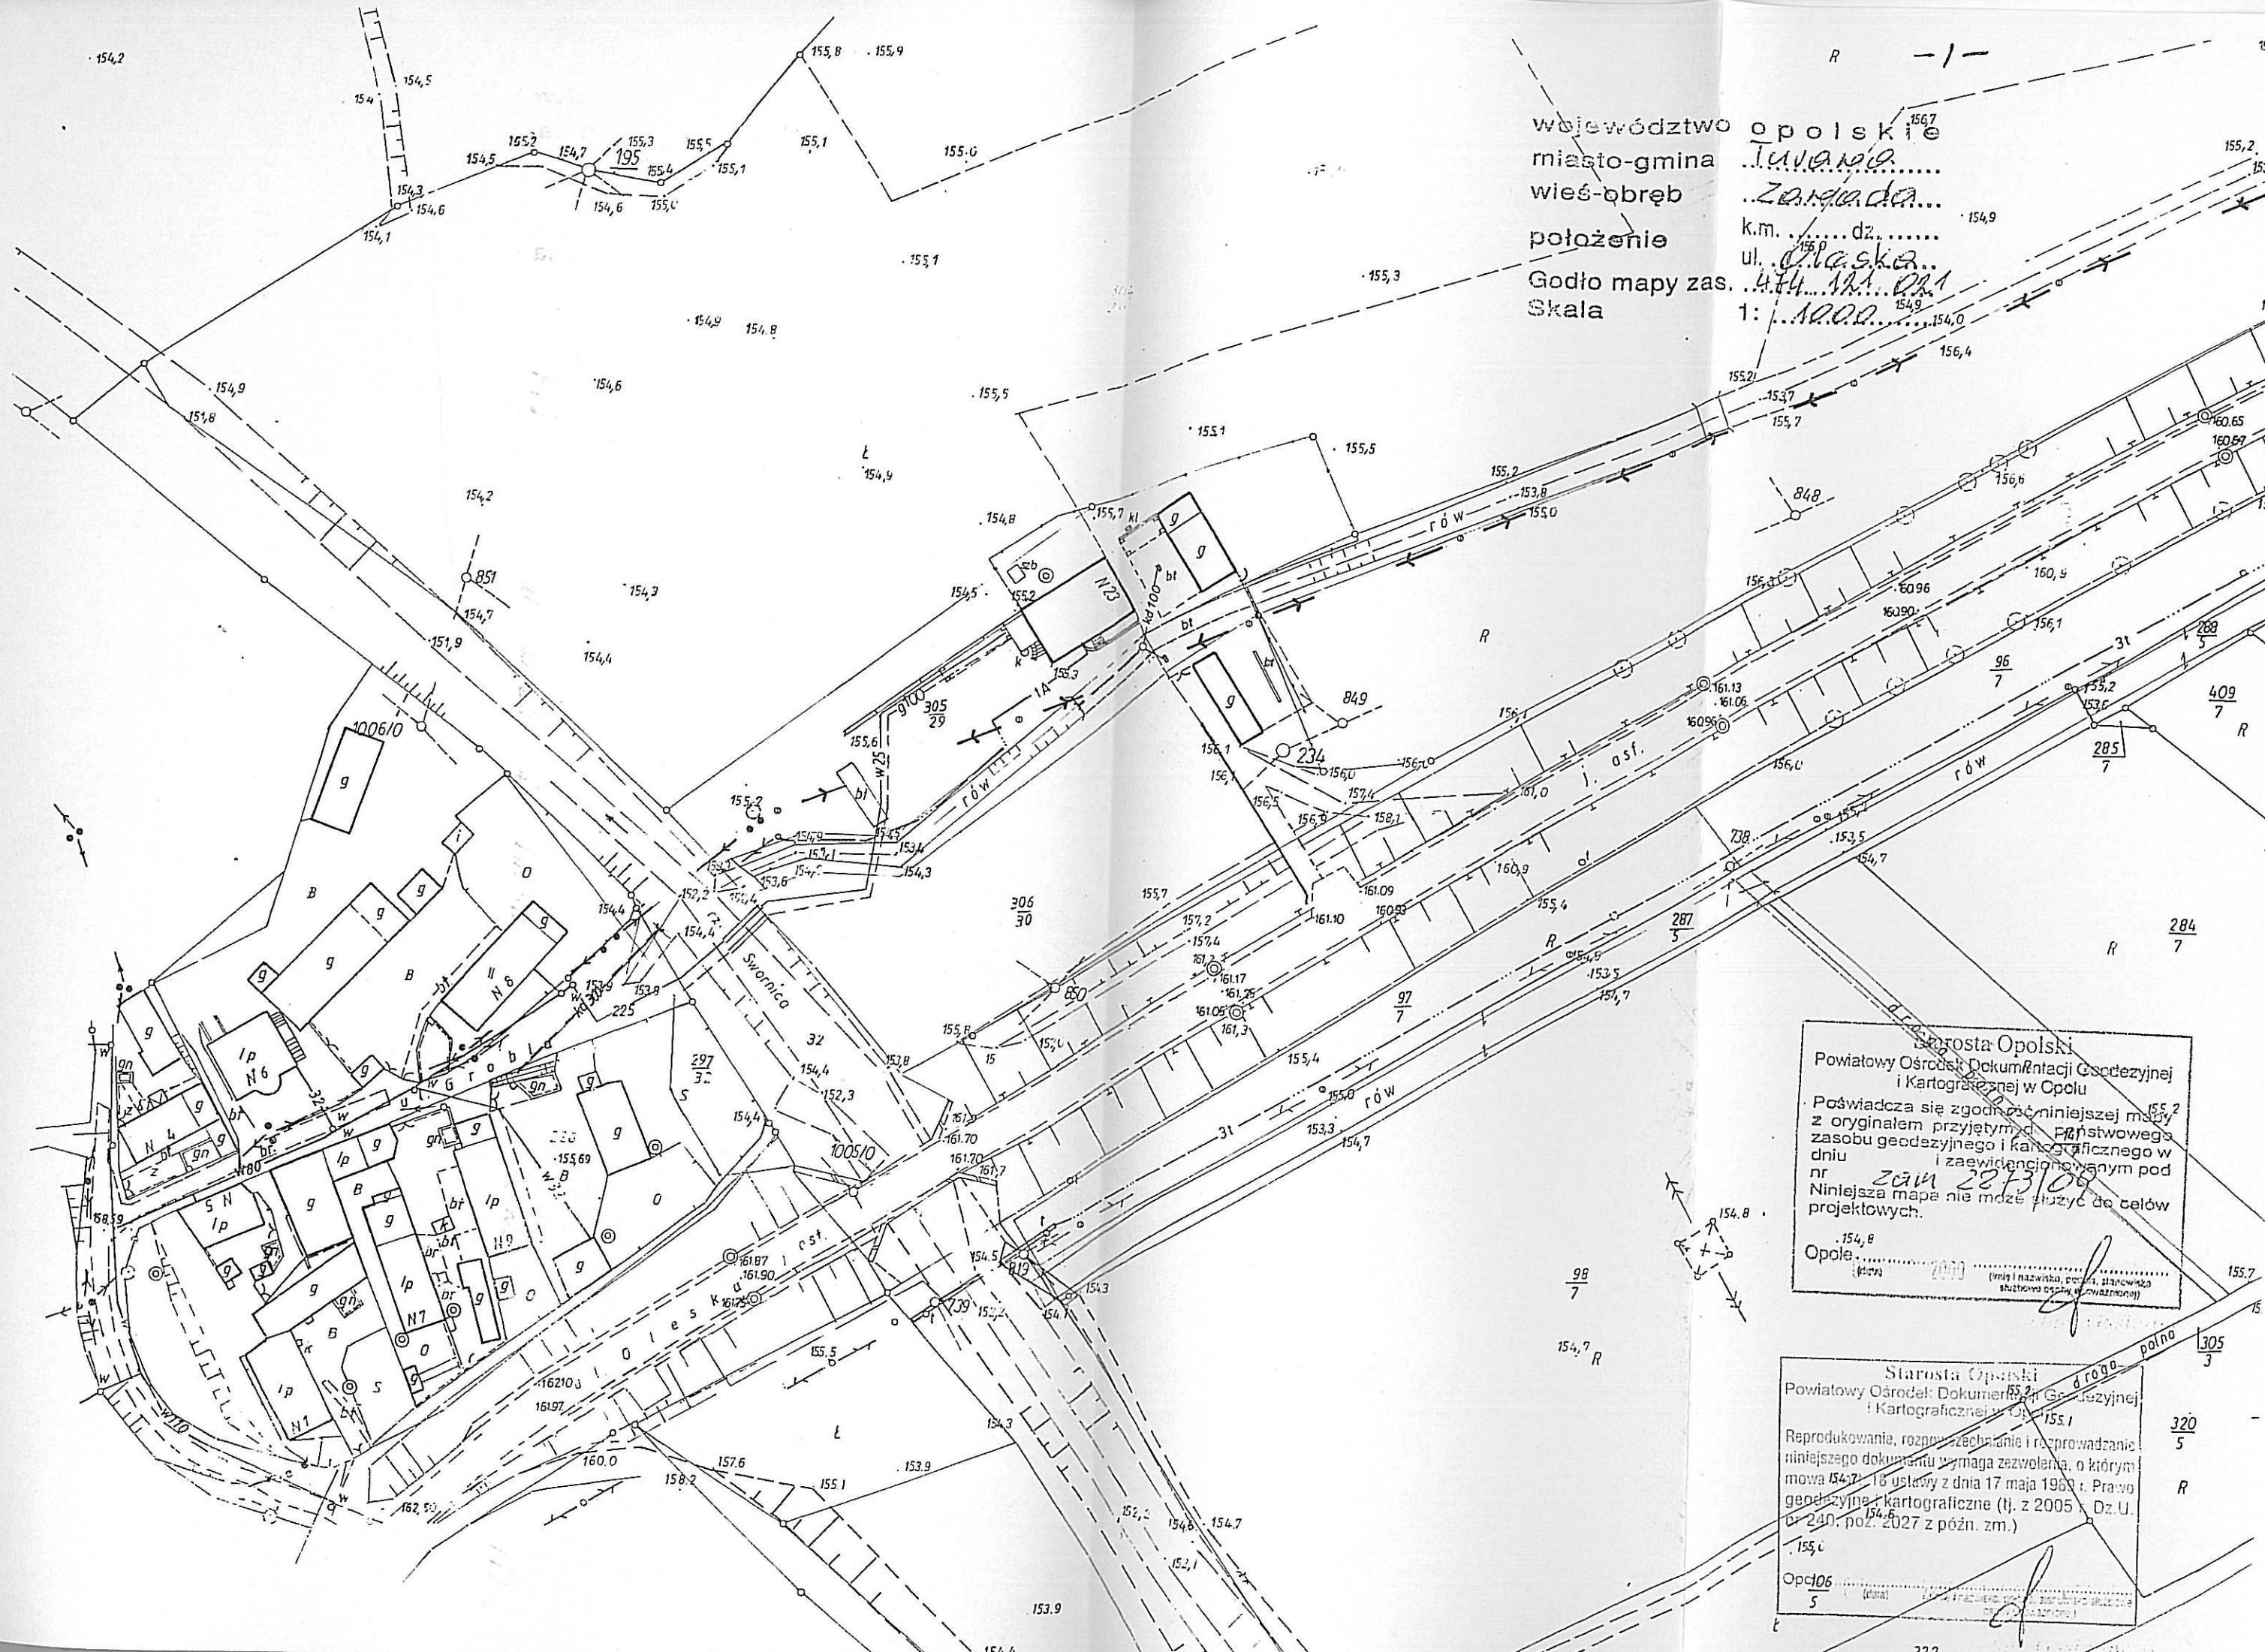

województwo opolskie
miasto-gmina Turawa
wieś-obręb Zarządca
położenie k.m. dz.
ul. Płaska
Godło mapy zas. 44 111 011
Skala 1: 1000

Starosta Opolski
Powiatowy Ośrodek Dokumentacji Geodezyjnej i Kartograficznej w Opolu
Pozwala się zgodzić niniejszej mapy z oryginałem przyjętym do państwowego zasobu geodezyjnego i kartograficznego w dniu 28.03.09 i zaewidencjonowanym pod nr 2873/09
Niniejsza mapa nie może służyć do celów projektowych.
Opole, 2009 (miej i nazwisko, pozycja, stanowisko służbowo-ciepły, urzędniczo)

Starosta Opolski
Powiatowy Ośrodek Dokumentacji Geodezyjnej i Kartograficznej w Opolu
Reprodukowanie, rozpowszechnianie i rozprowadzanie niniejszego dokumentu wymaga zezwolenia, o którym mowa w art. 18 ustawy z dnia 17 maja 1989 r. Prawo geodezyjne i kartograficzne (t.j. z 2005 r. Dz.U. nr 240, poz. 2027 z późn. zm.)
Opole, 2009 (miej i nazwisko, pozycja, stanowisko służbowo-ciepły, urzędniczo)