
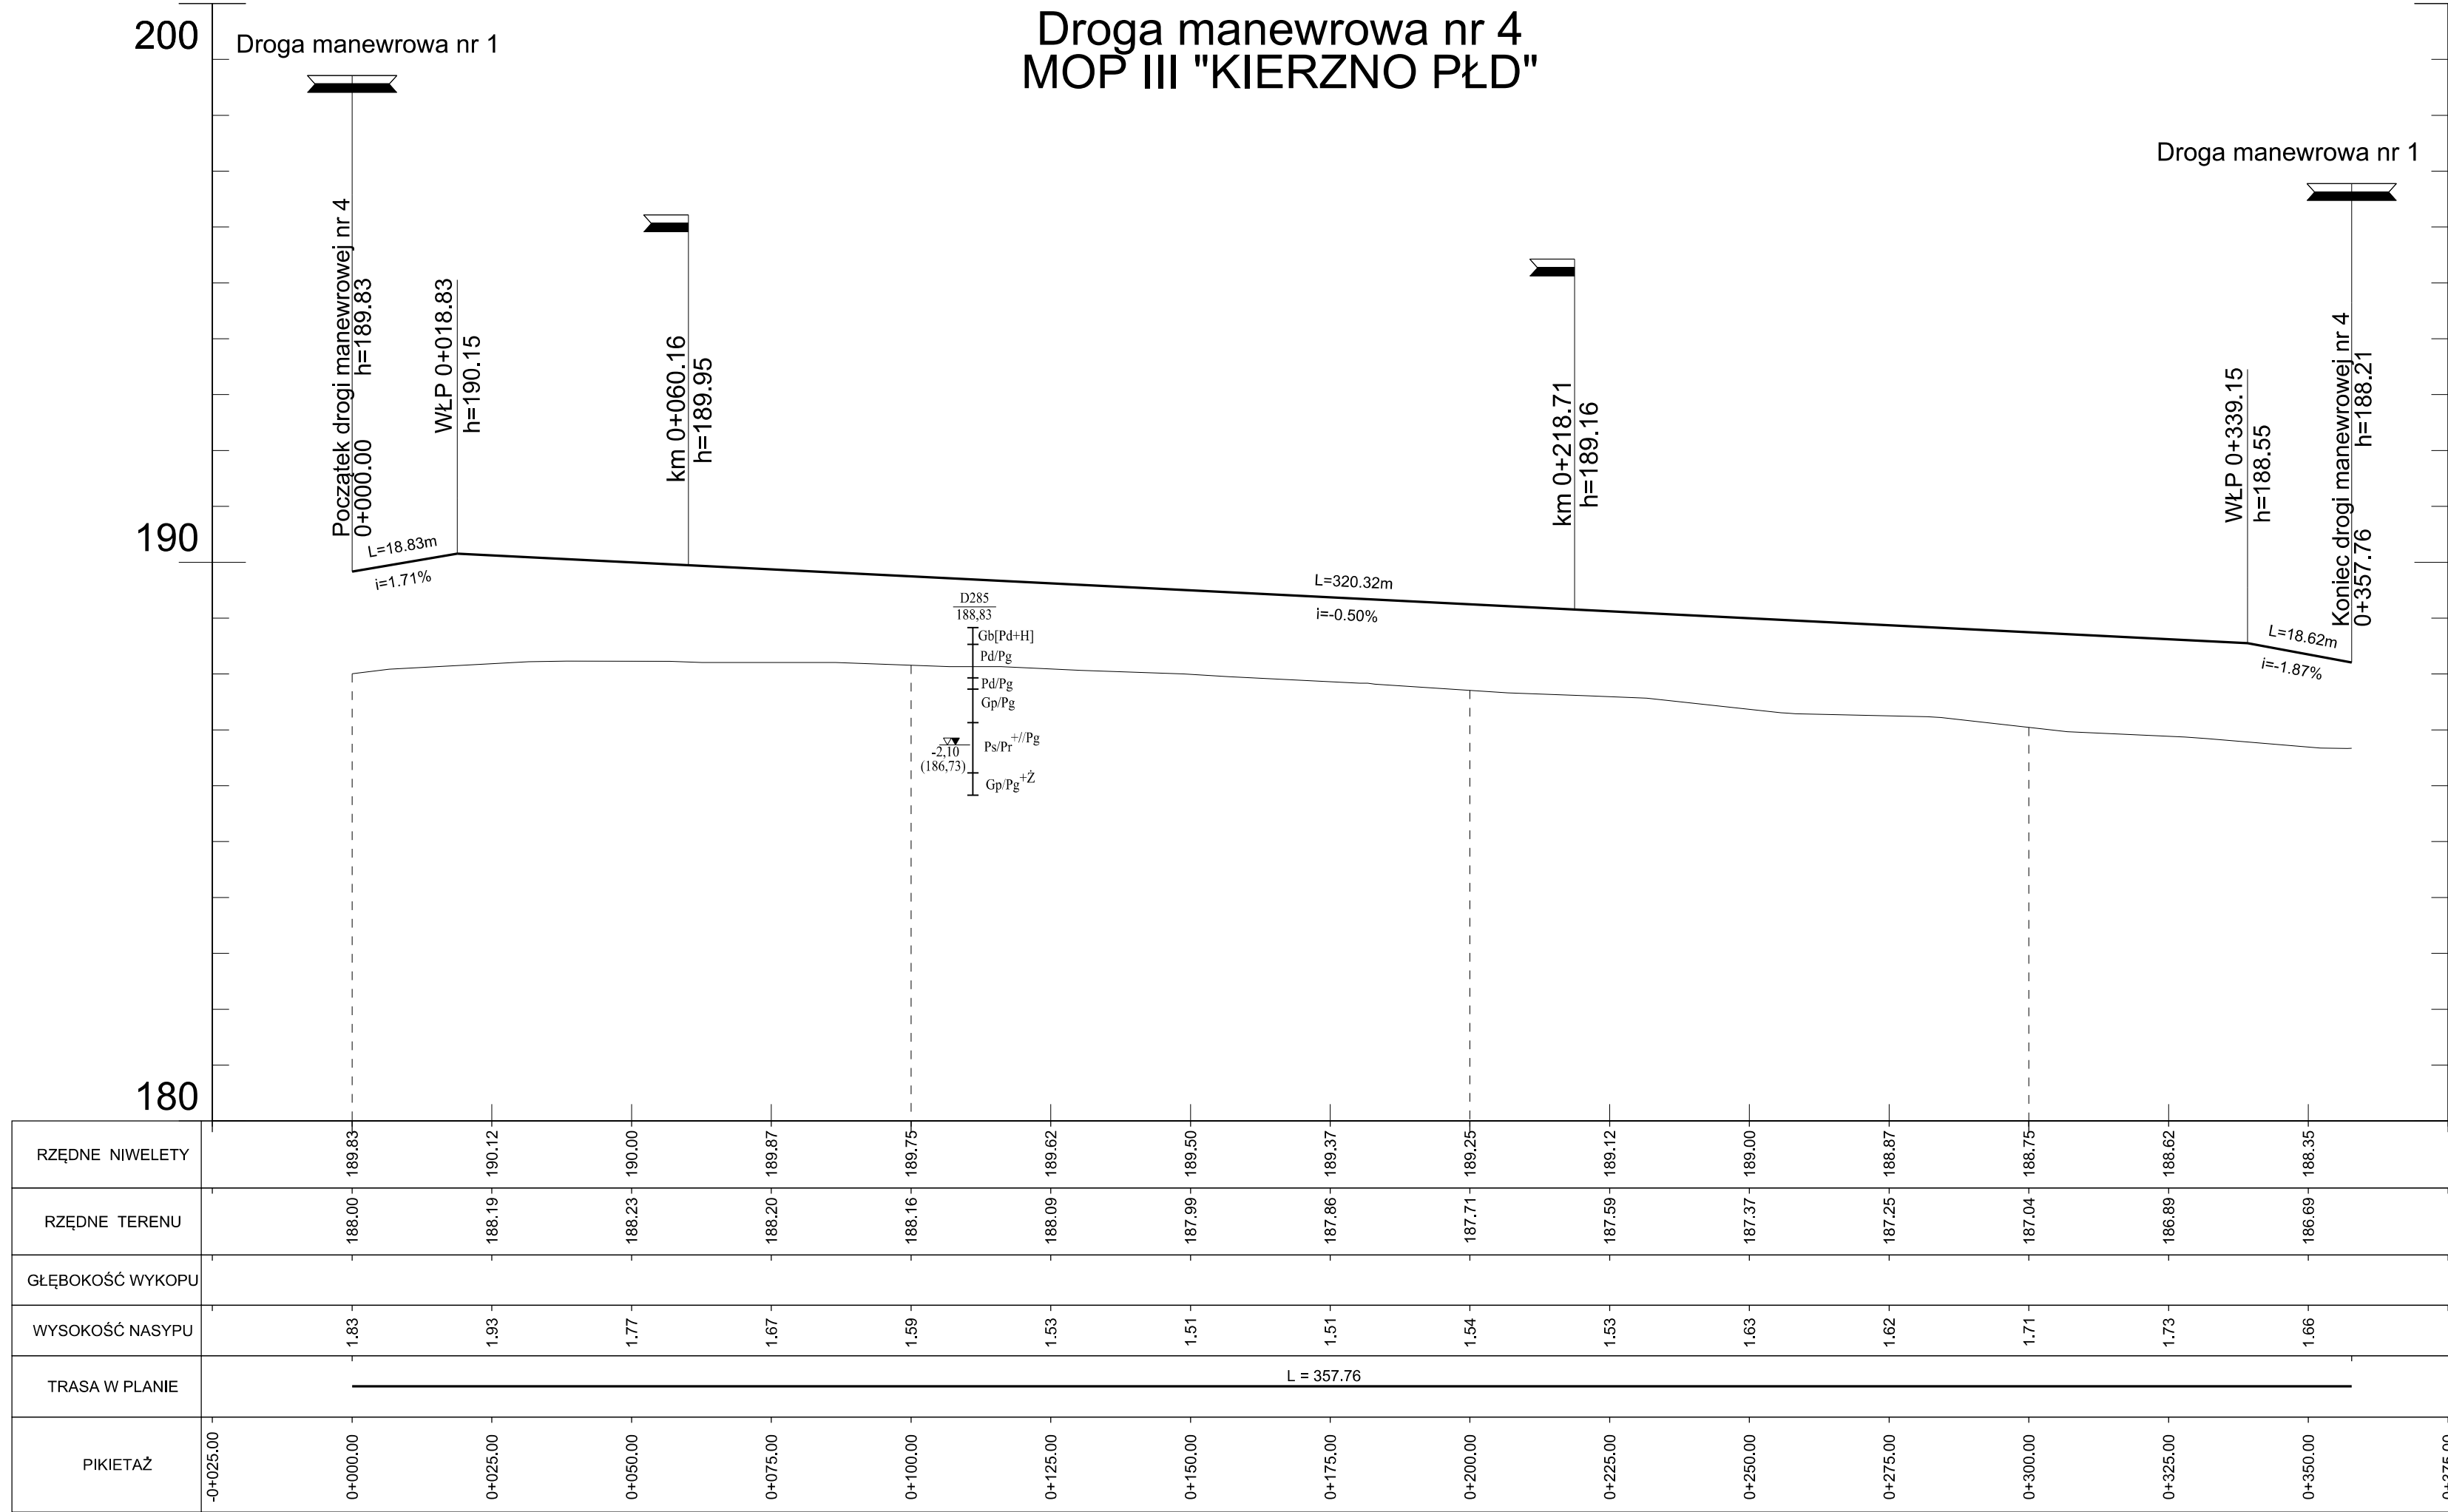
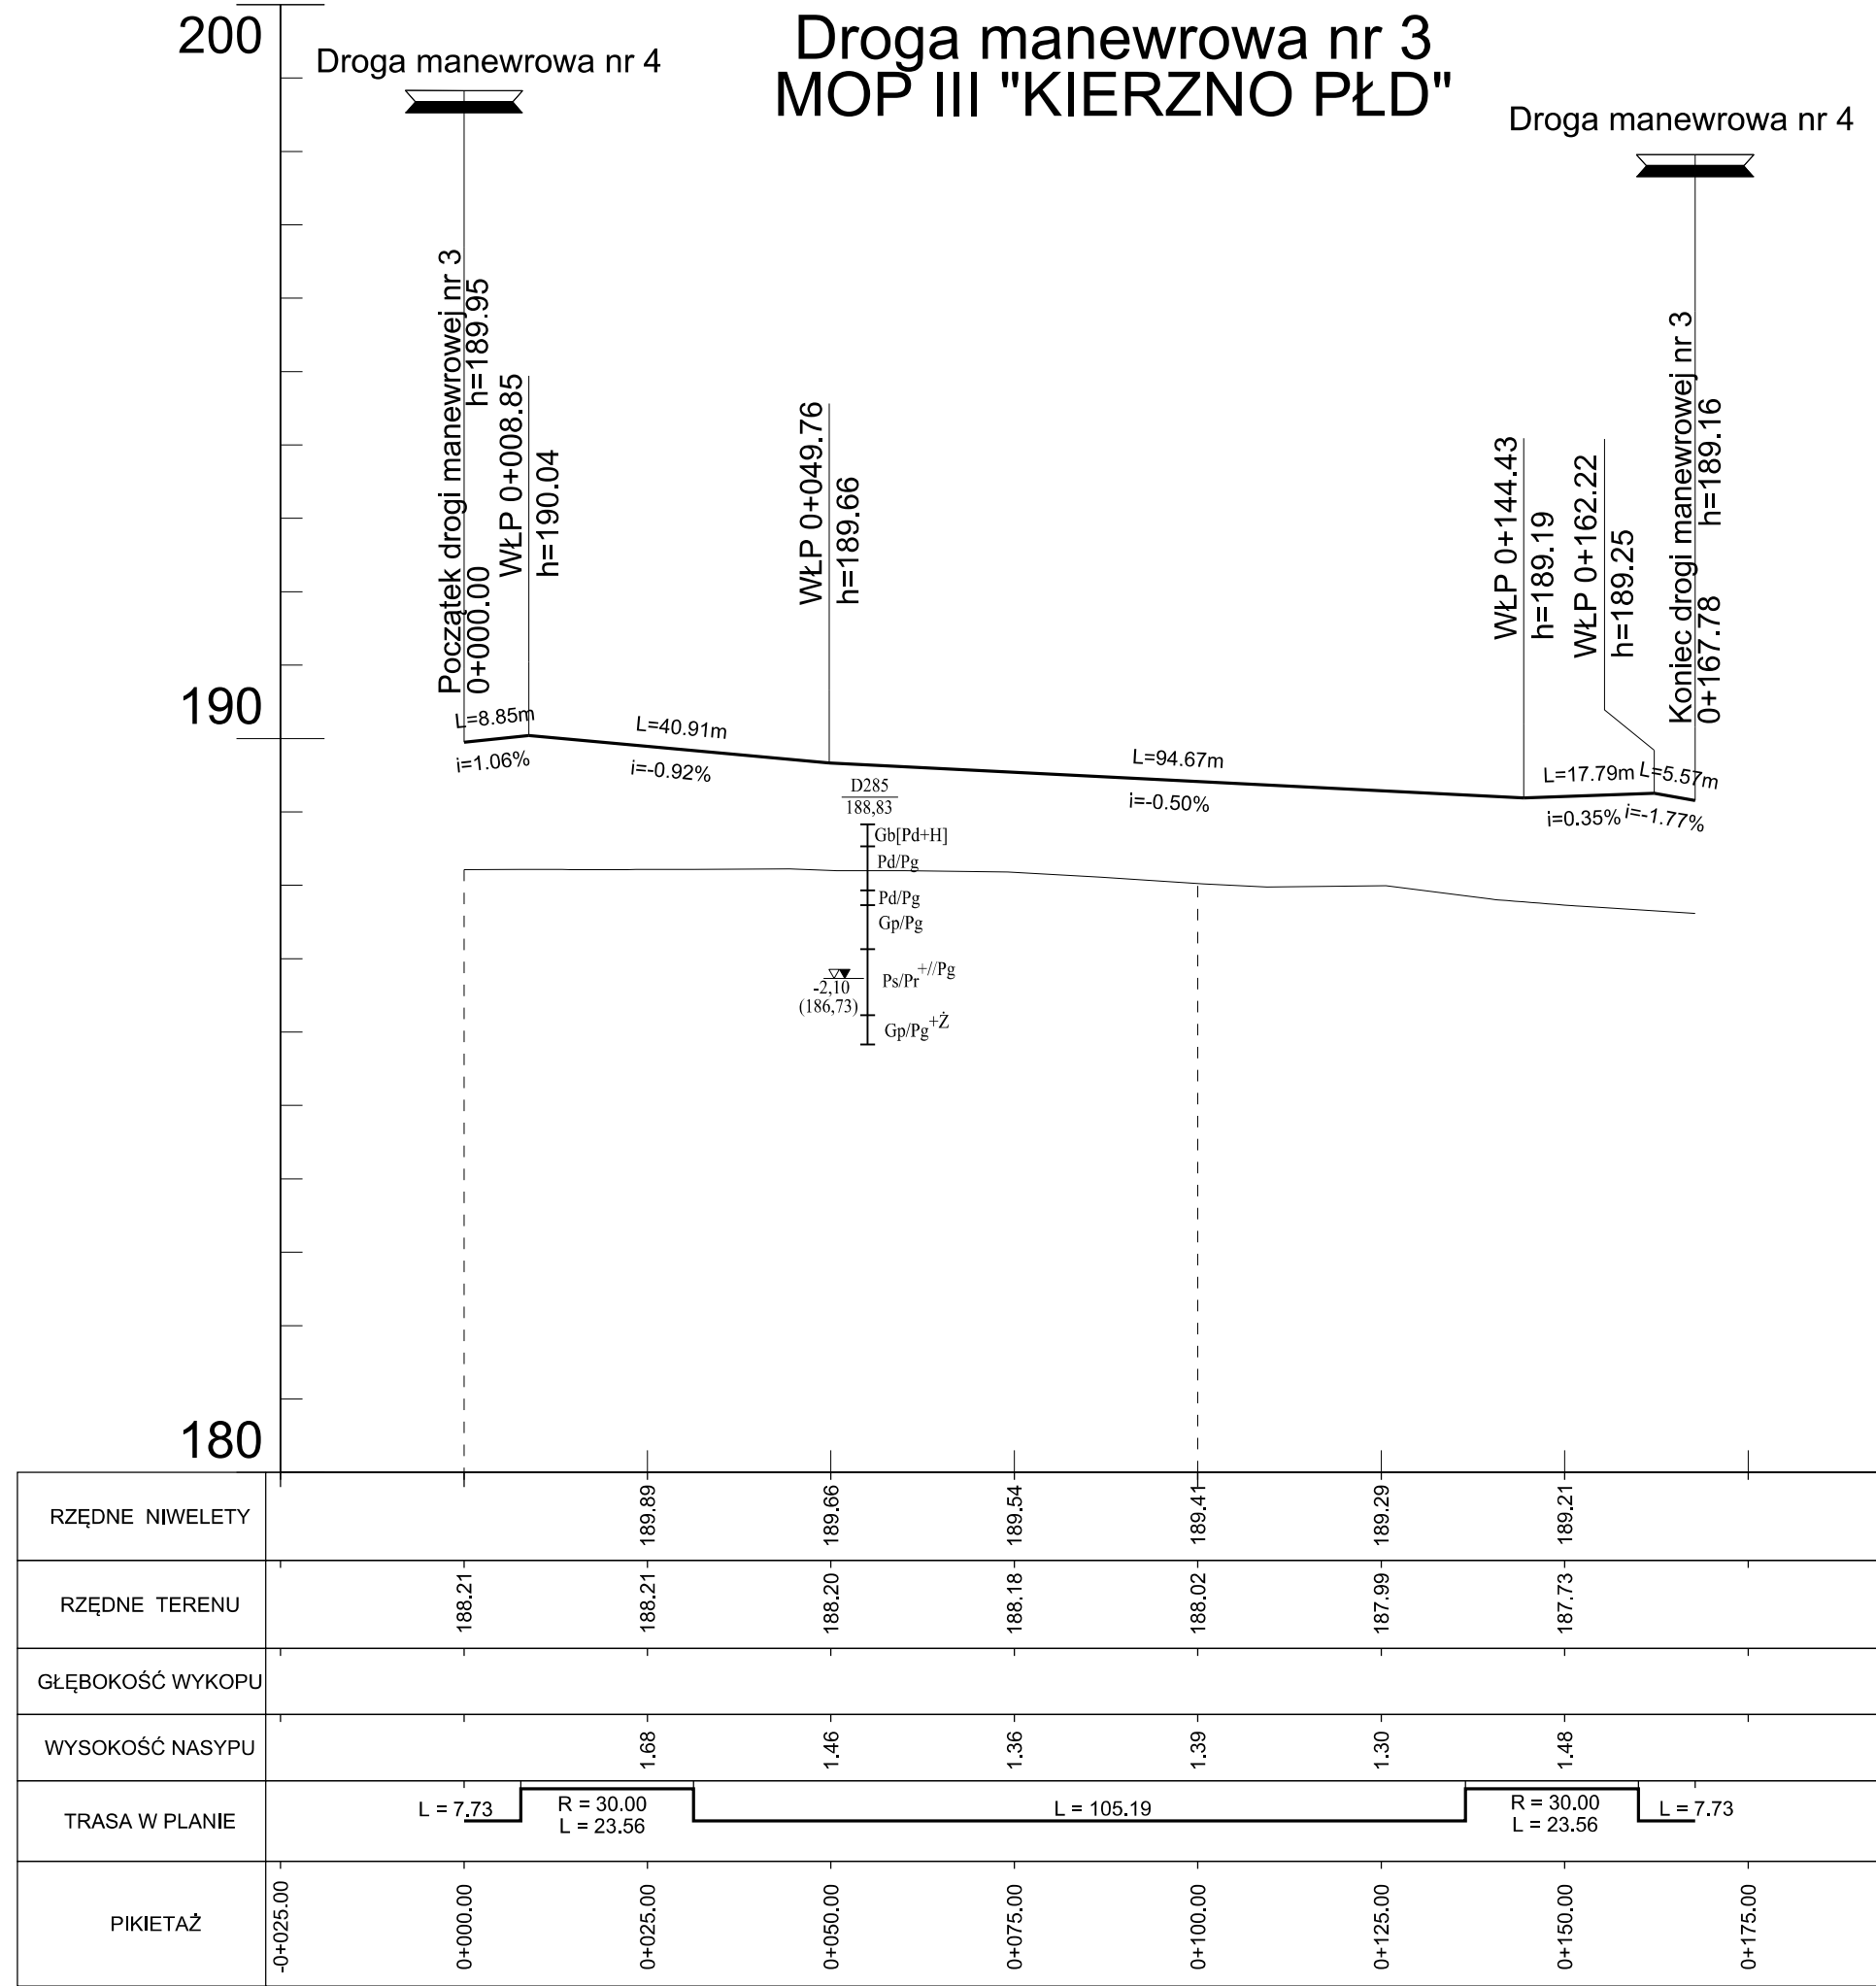


MOP III "KIERZNO PŁD"  
km 76+300

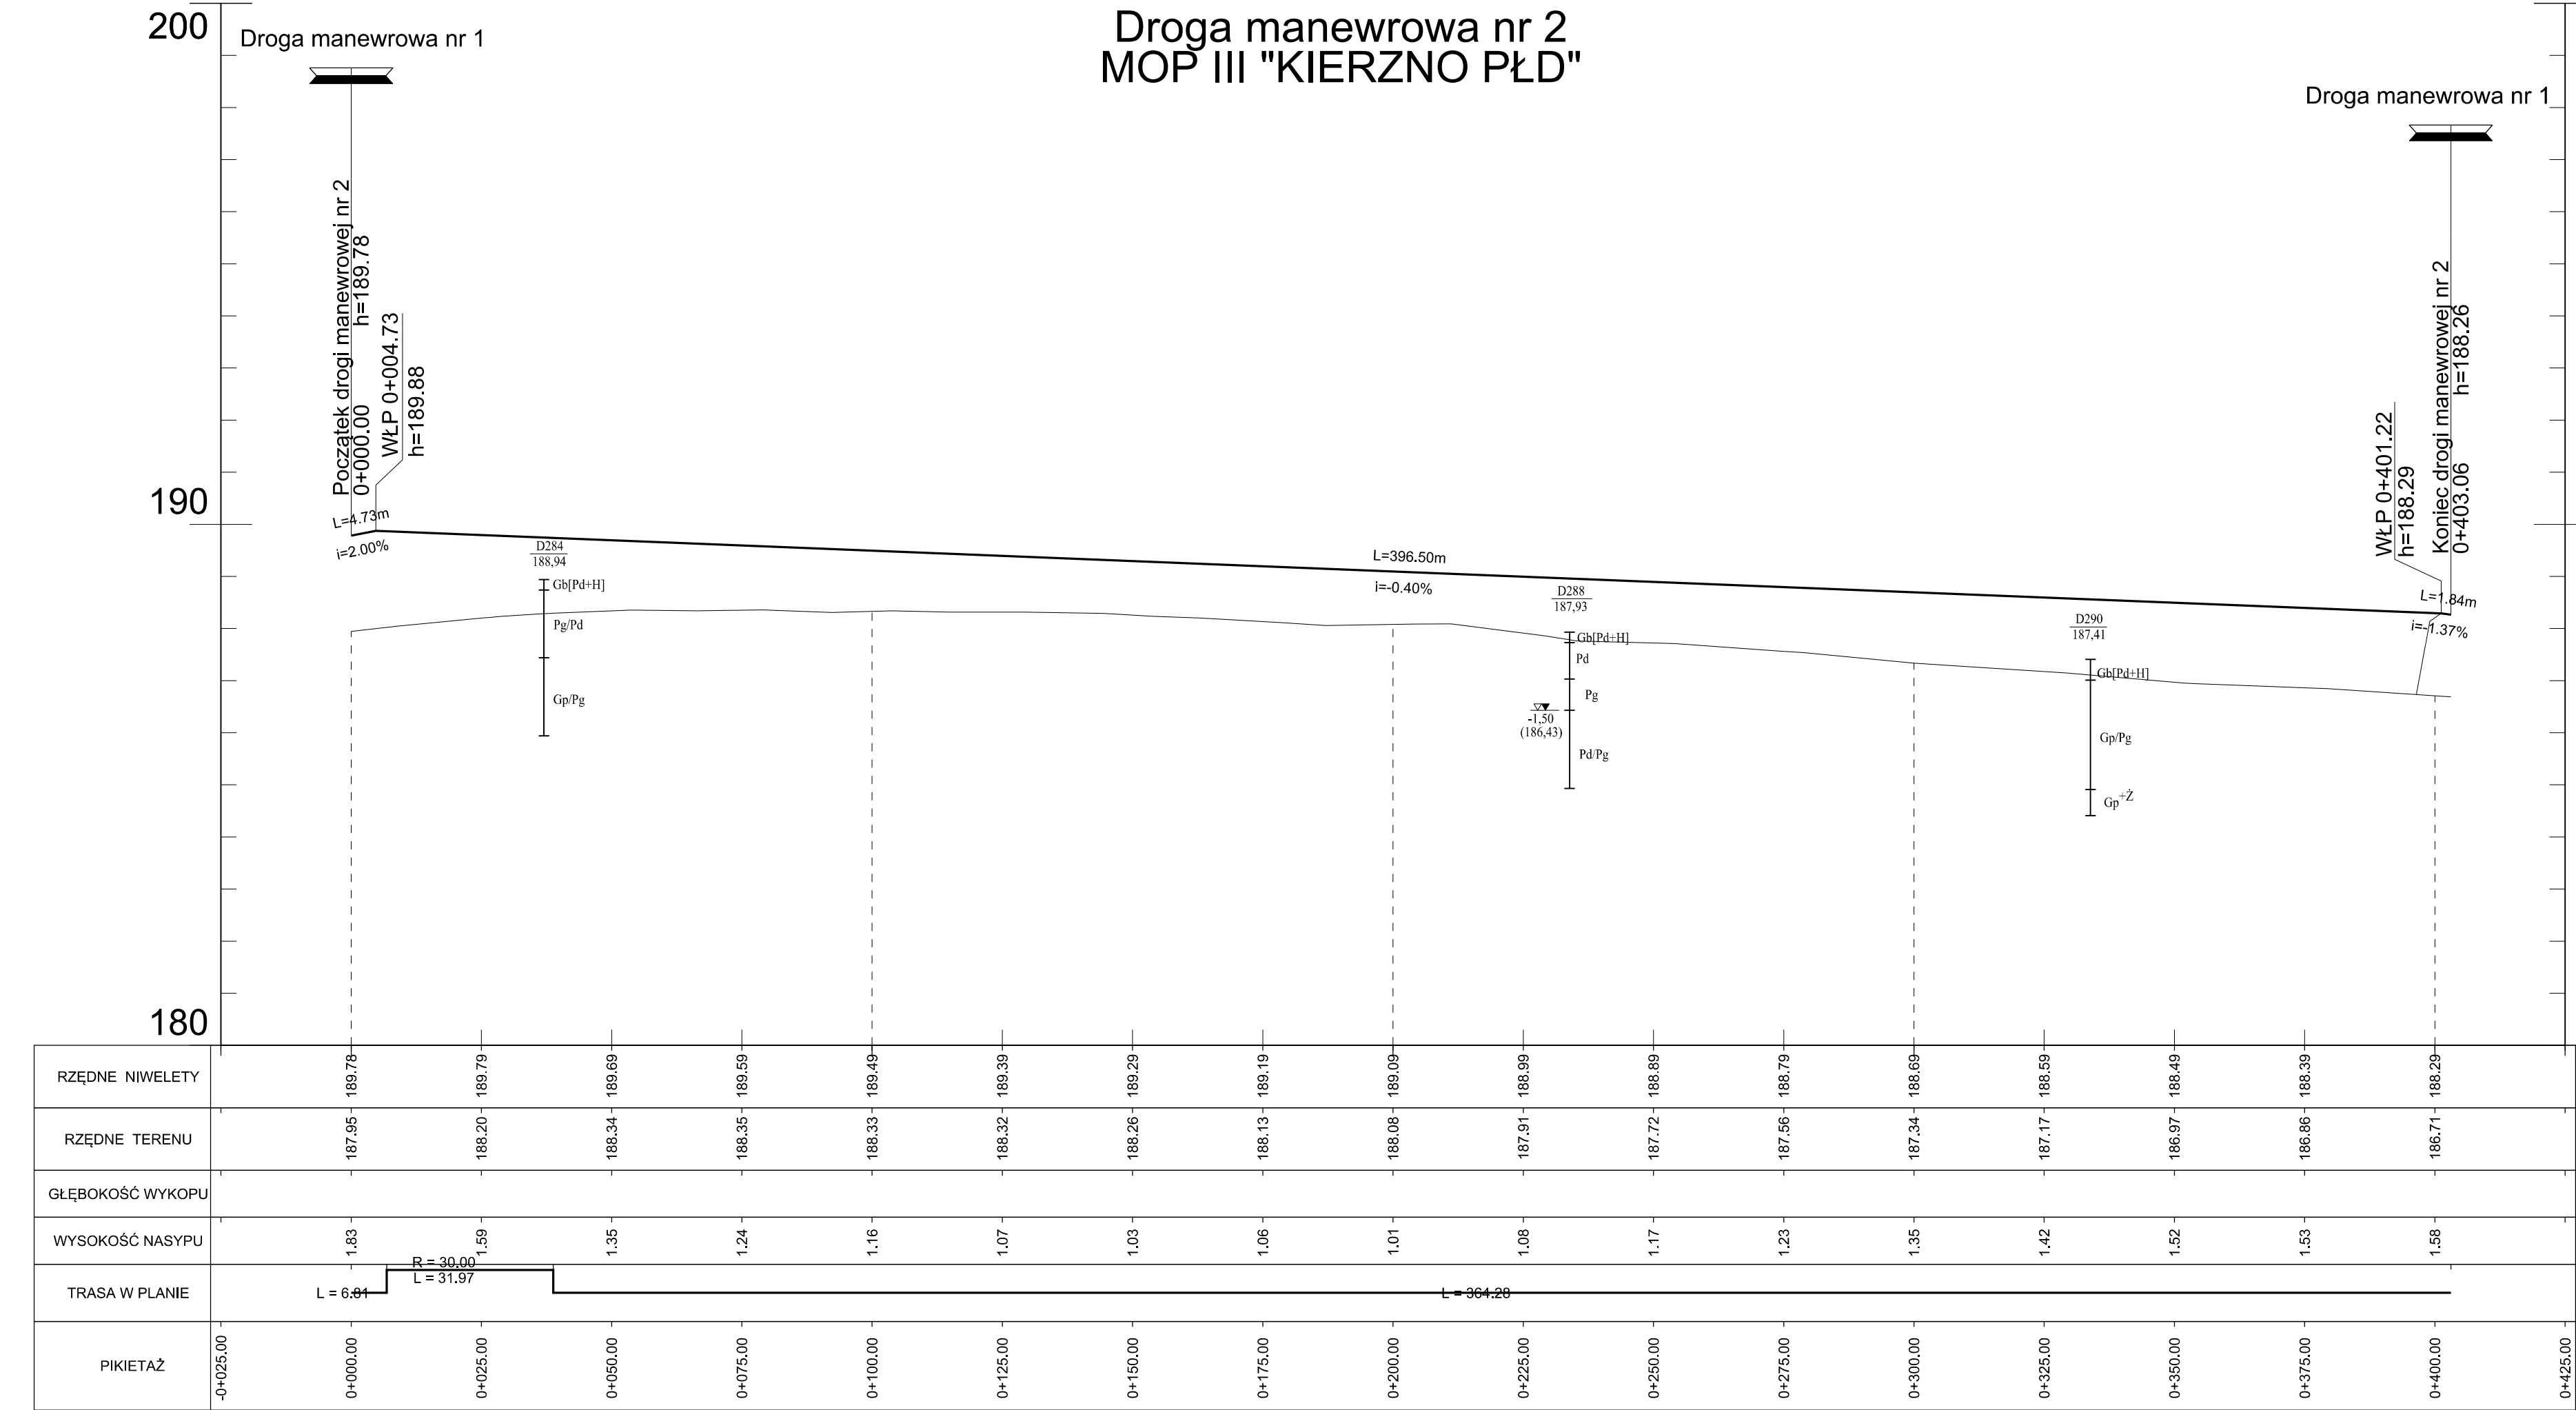

INWESTOR:

Generalna Dyrekcja Dróg Krajowych i Autostrad

Oddział w Poznaniu

ul. Ślennikarskiego 5a, 60-763 Poznań

JEDNOSTKA PROJEKTOWA:

BIURO PROJEKTOWO-BADAWCZE DRÓG I MOSTÓW

Transprojekt-Warszawa Sp. z o.o.

ul. Koniecznyńska 11, 03-412 Warszawa

tel.: (22) 832 25 15, fax: (22) 832 29 13, e-mail: transwa@transwa.com

Stadium:

Program funkcjonalno-użytkowy

Zamierzenie budowlane:

**BUDOWA DRUGI EKSPRESOWEJ S8**  
**Syców - Kępno - Sieradz - A1 (Łódź)**  
**Zadanie: Syców - Kępno - Wieruszów**  
**od km 54+910 (54+906,82) do km 86+800**

Formal opracowanie:

**MIĘJSCA OBSŁUGI PODRÓŻNYCH**  
**"KIERZNO"**

Nr zlec. wezw.: PD-433

Nr archiwalny:

Tytuł rysunku: PRZEKROJE PODŁUŻNE - drogi manewrowe na MOP

Data opracowania: 04.2011

Skala: 1:100

Nr rys.: 5

Arkusz: 5