


PROJEKT CZASOWEJ ORGANIZACJI RUCHU NA CZAS PROWADZENIA ROBÓT  
ETAP III


Droga krajowa nr 17 w m. Bełżec

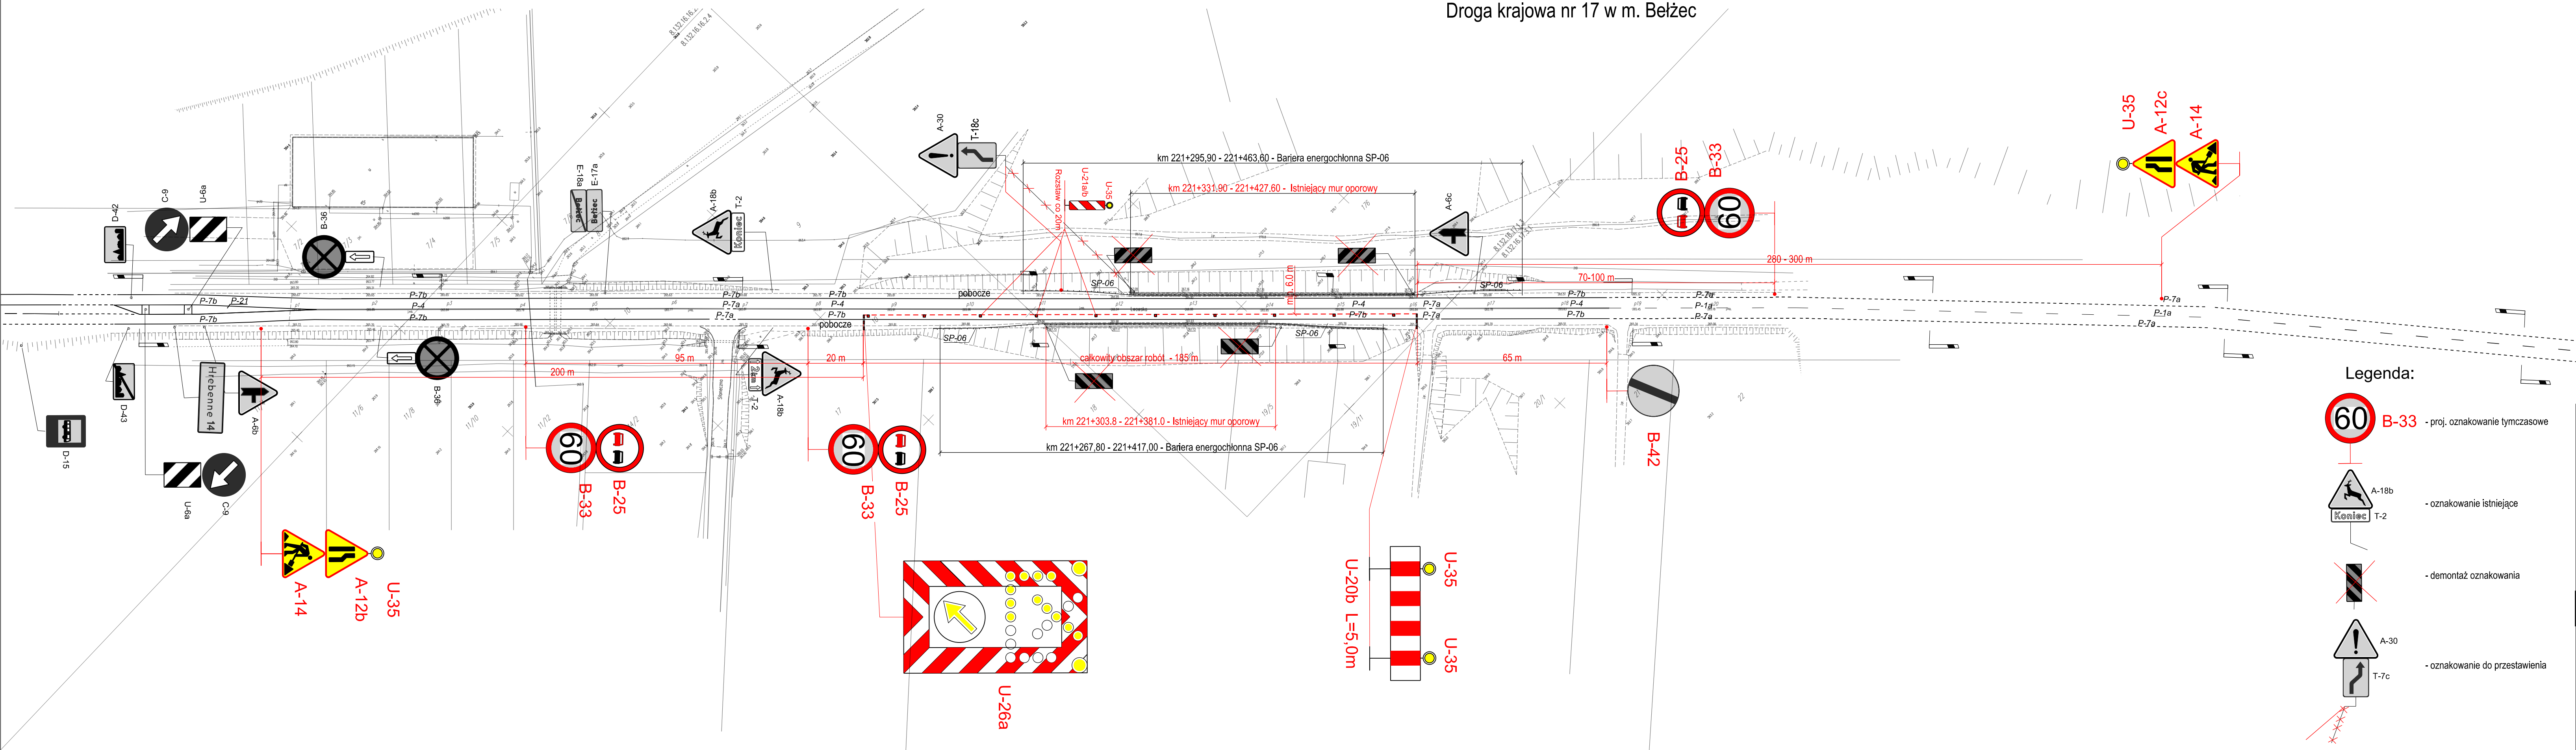

Uwagi:

- Oznakowanie istniejące oznaczone znakami czarno-białymi.
- Oznakowanie projektowane na czas robót oznaczone znakami w kolorze z opisami i liniami odnoszącymi w kolorze czerwonym.

Legenda:



B-33 - proj. oznakowanie tymczasowe



A-18b  
T-2 - oznakowanie istniejące



- demontaż oznakowania



A-30  
T-7c - oznakowanie do przestawienia

INWESTOR GENERALNY DYREKTOR DRÓG KRAJOWYCH I AUTOSTRAD Z SIEDZIBĄ W WARSZAWIE 00-874 Warszawa ul. Wronia 53 GENERALNA DYREKCJA DRÓG KRAJOWYCH I AUTOSTRAD Oddział w Lublinie 20-075 Lublin ul. Ogrodowa 21					SKARB PAŃSTWA 00-874 Warszawa ul. Wronia 53 GENERALNA DYREKCJA DRÓG KRAJOWYCH I AUTOSTRAD Oddział w Lublinie 20-075 Lublin ul. Ogrodowa 21				
PROJEKTANT "DROGPROJEKT" Sp. z o.o. 20-150 Lublin, ul. Bursaki 19					PROJEKT CZASOWEJ ORGANIZACJI RUCHU				
ZADANIE Budowa konstrukcji oporowych w ciągu drogi krajowej Nr 17 w m. Bełżec					NAZWA OPRACOWANIA PROJEKT CZASOWEJ ORGANIZACJI RUCHU				
TYTUŁ RYSUNKU PROJEKT CZASOWEJ ORGANIZACJI RUCHU NA CZAS PROWADZENIA ROBÓT ETAP III - STRONA PRAWA					FUNKCJA				
Projektant		mgr inż. Cezary Jędrak		konstr. bud.		139/Lb/98		PODPIS	
Współpraca		mgr inż. Kordian Tróć							
NR ARCHIWALNY 5/26/19		SKALA 1:1000		DATA 02.2020		STADIUM PW		BRANŻA KONSTR. - INŻ.	
								NR RYS. 4	