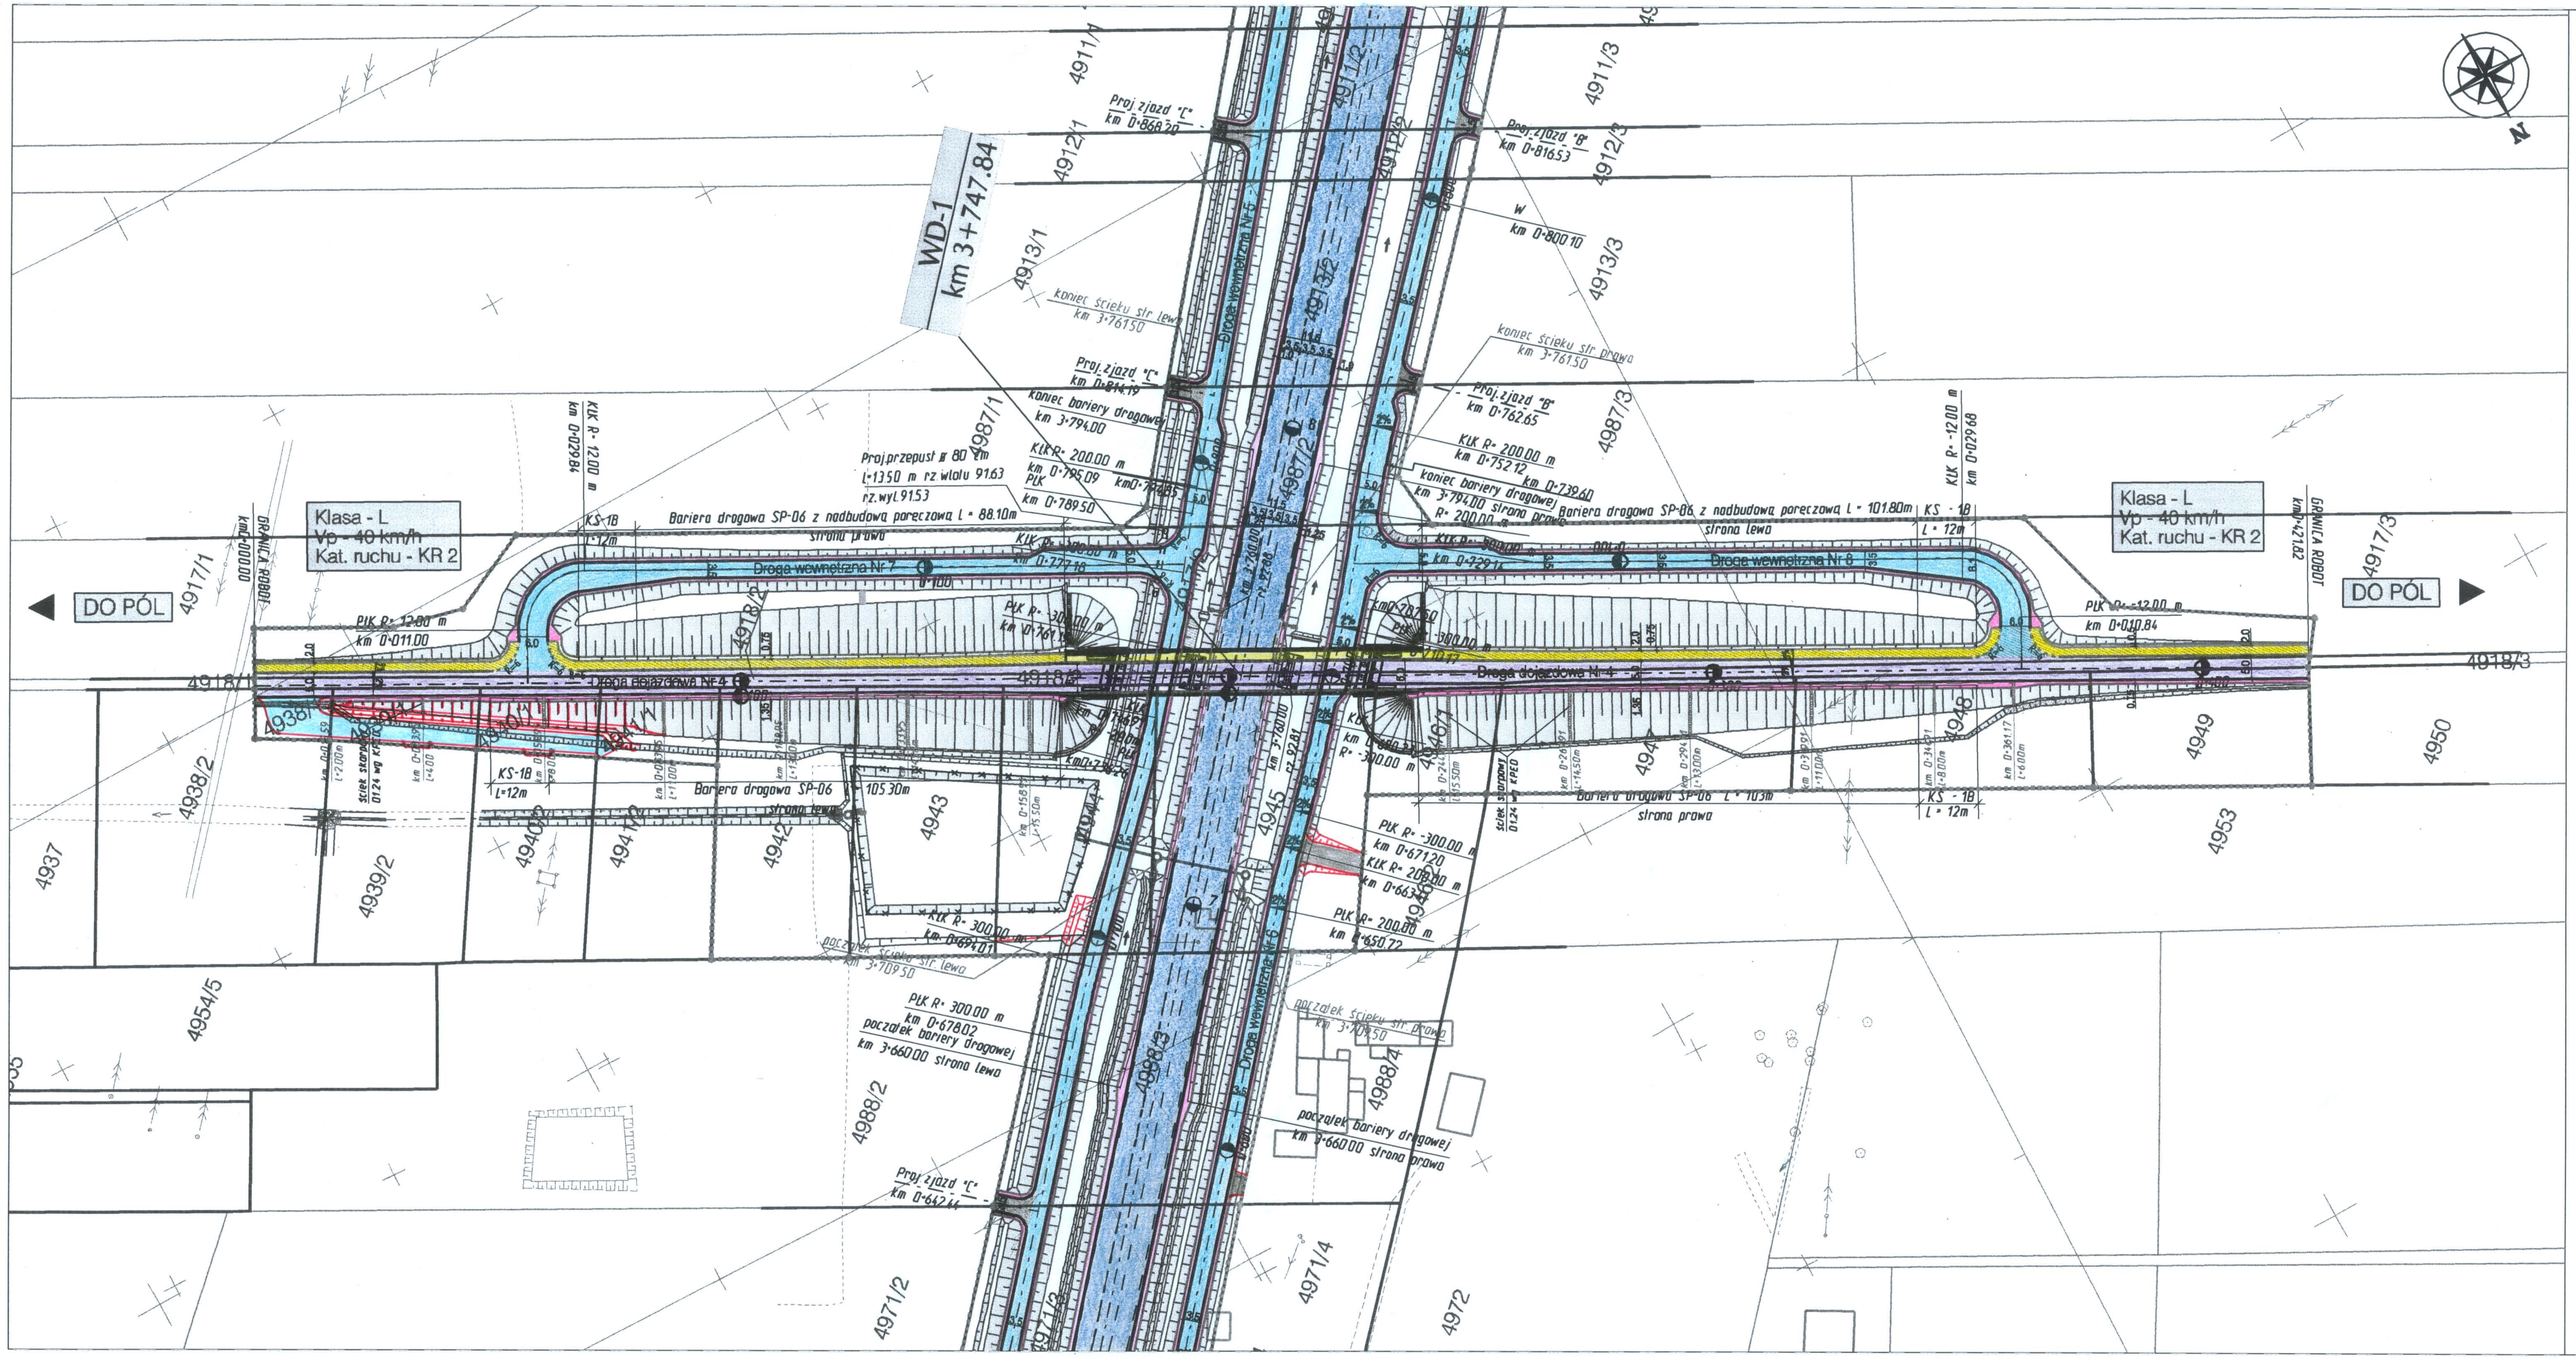

LEGENDA:

- Proj. krawężnik
- Proj. obniżony krawężnik
- Proj. krawędź nawierzchni bitumicznej
- Proj. krawędź pobocza gruntowego
- Proj. krawędź chodnika
- Proj. spadki poprzeczne
- Istn. domy do wyburzenia
- Proj. granica pasa drogowego
- Proj. bariery energochłonne
- Rozbiórka istn. nawierzchni
- Proj. przepusty
- Proj. rowy odwadniające z zaznaczonym kierunkiem spływu wód
- Proj. kratki ściekowe
- Proj. studnia kanalizacyjna
- Proj. ściek skarpowy
- Proj. koryto ściekowe
- Proj. ściek podchodnikowy
- Proj. ściek przykrawężnikowy
- Proj. ściek krawędziowy
- Proj. ekran akustyczny

OZNACZENIA NAWIERZCHNI

- jezdnia KR5
- jezdnia KR5 (nawierzchnia pierścienia)
- jezdnia KR4
- jezdnia KR3
- jezdnia KR2
- jezdnia KR1
- zatoka autobusowa
- zjazd z kostki betonowej
- zjazd z kruszywa
- chodnik
- wyspa dzieląca z kostki betonowej
- zieleń, skarpy
- pobocze z KLSM

JACOBS
Jacobs Polska Sp. z o.o.
Al. Niepodległości 58, 02-626 Warszawa
TEL: (+48 22) 564 06 00, 564 06 02
FAX: (+48 22) 564 06 01, EMAIL: warsaw@jacobs.com

TEMAT: PROJEKT BUDOWY OBWODNICY GOSTYNINA W CIĄGU DROGI KRAJOWEJ NR 60 od km 0+000.00 (km Istn. 42+600.00) do km 8+804.00 (km Istn. 52+566.81)

NAZWA RYSUNKU: PLAN SYTUACYJNO - WYSOKOŚCIOWY

BRANŻA: Drogowa

STADIUM: Projekt wykonawczy

	Imię i Nazwisko	Specjalność	Nr uprawnień	Data	Podpis
PROJEKTOWAŁ:	inż. Adam Grądecki	drogi	LOD/0377/POOD/05	07.2007	
	inż. Wojciech Dolny	drogi		07.2007	
	mgr inż. Małgorzata Tybinka	drogi		07.2007	
SPRAWDZIŁ:	mgr inż. Tadeusz Masiak	drogi	St-128/86	07.2007	

Skala 1:1000

Nr rys. 2.6