




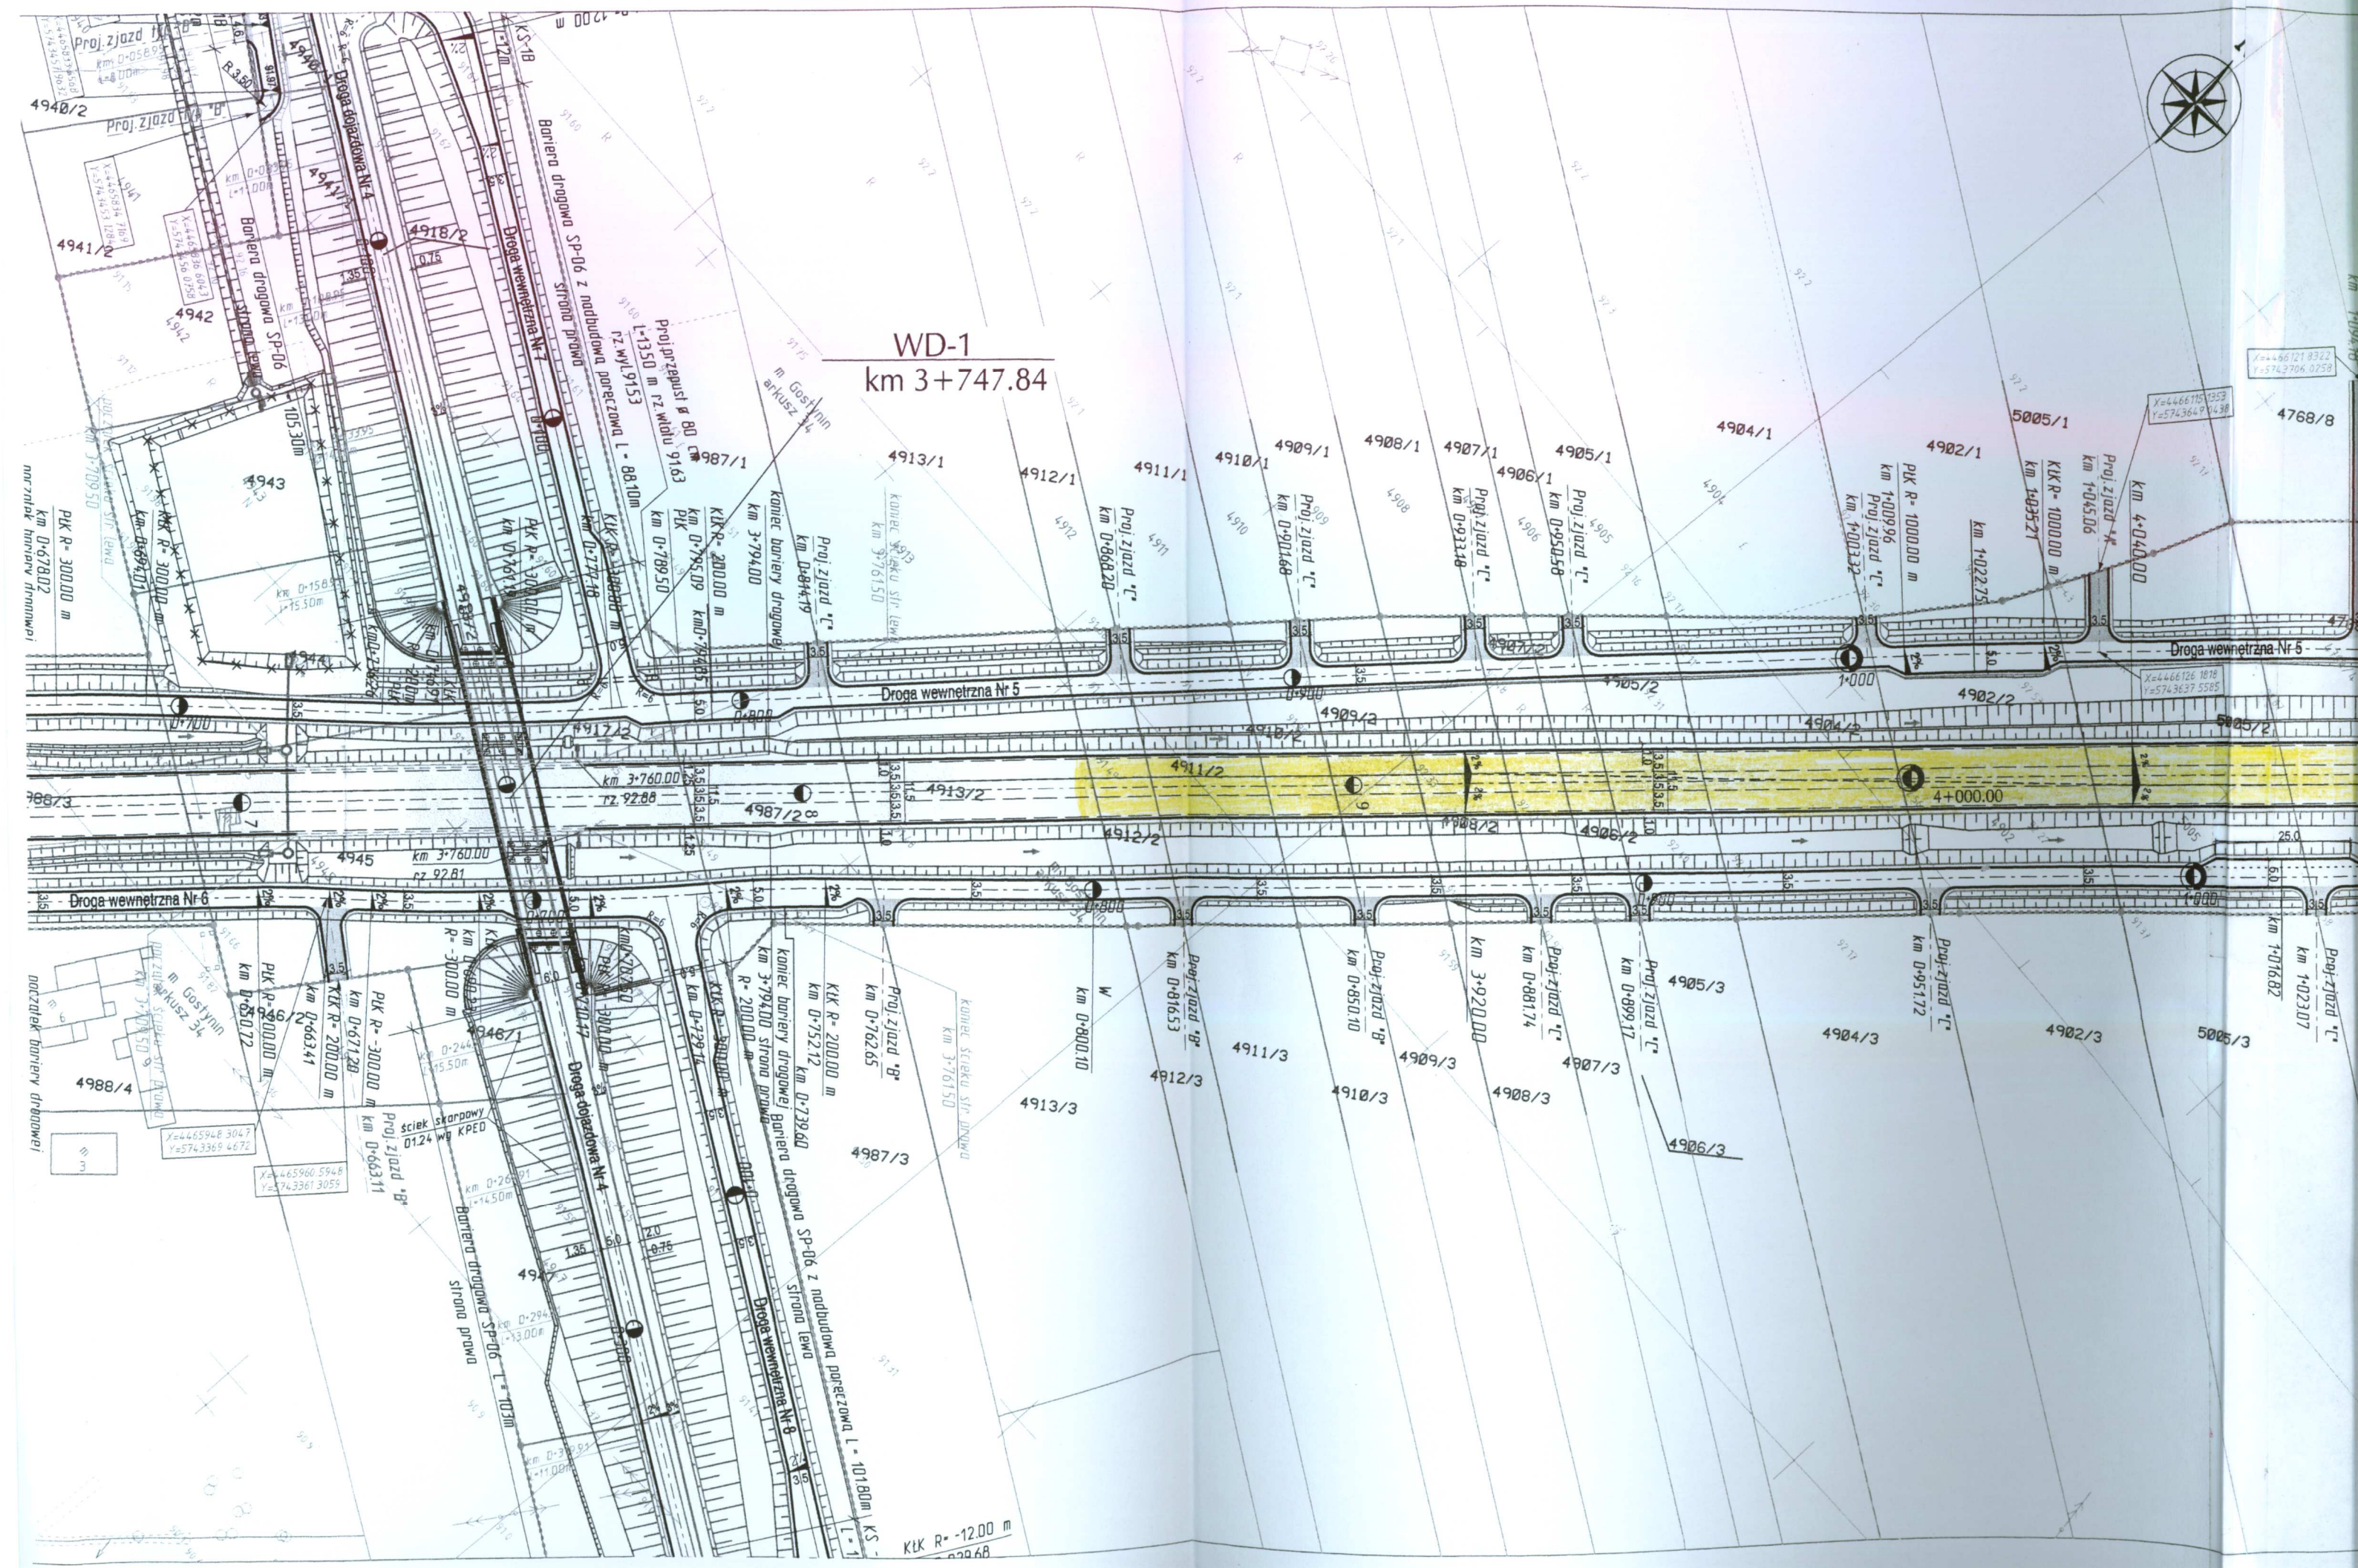

WD-1
km 3+747.84

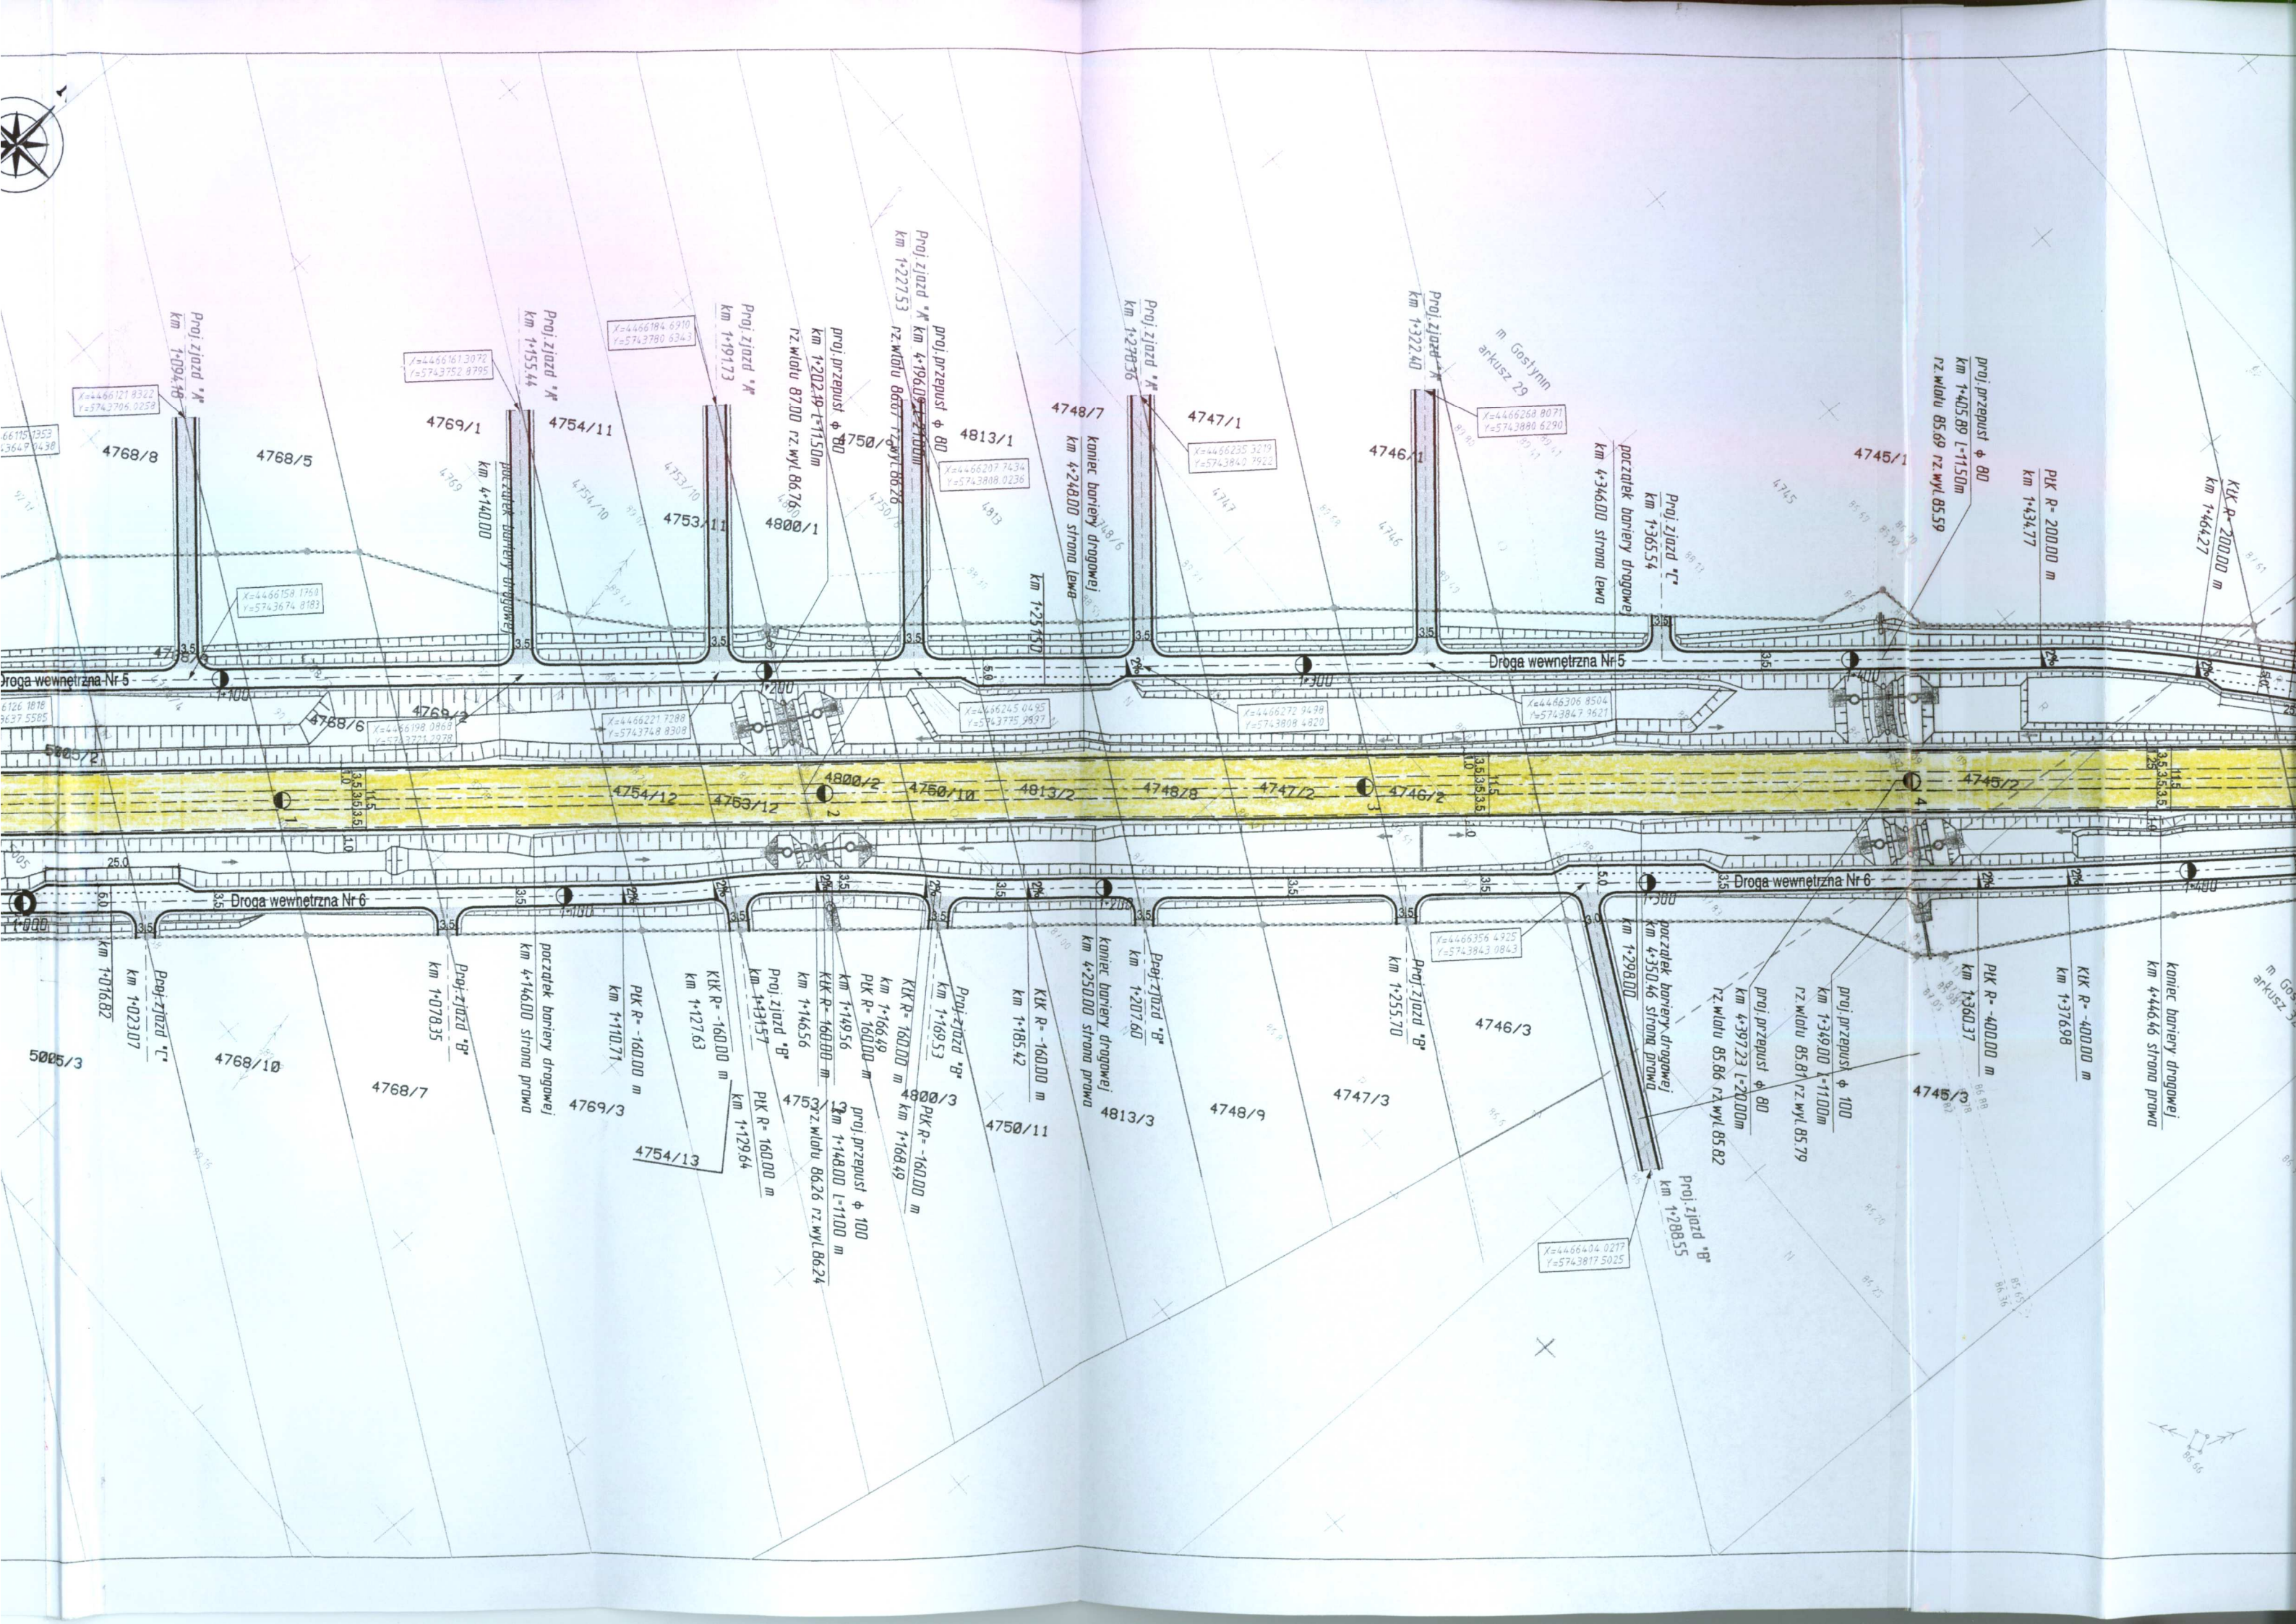


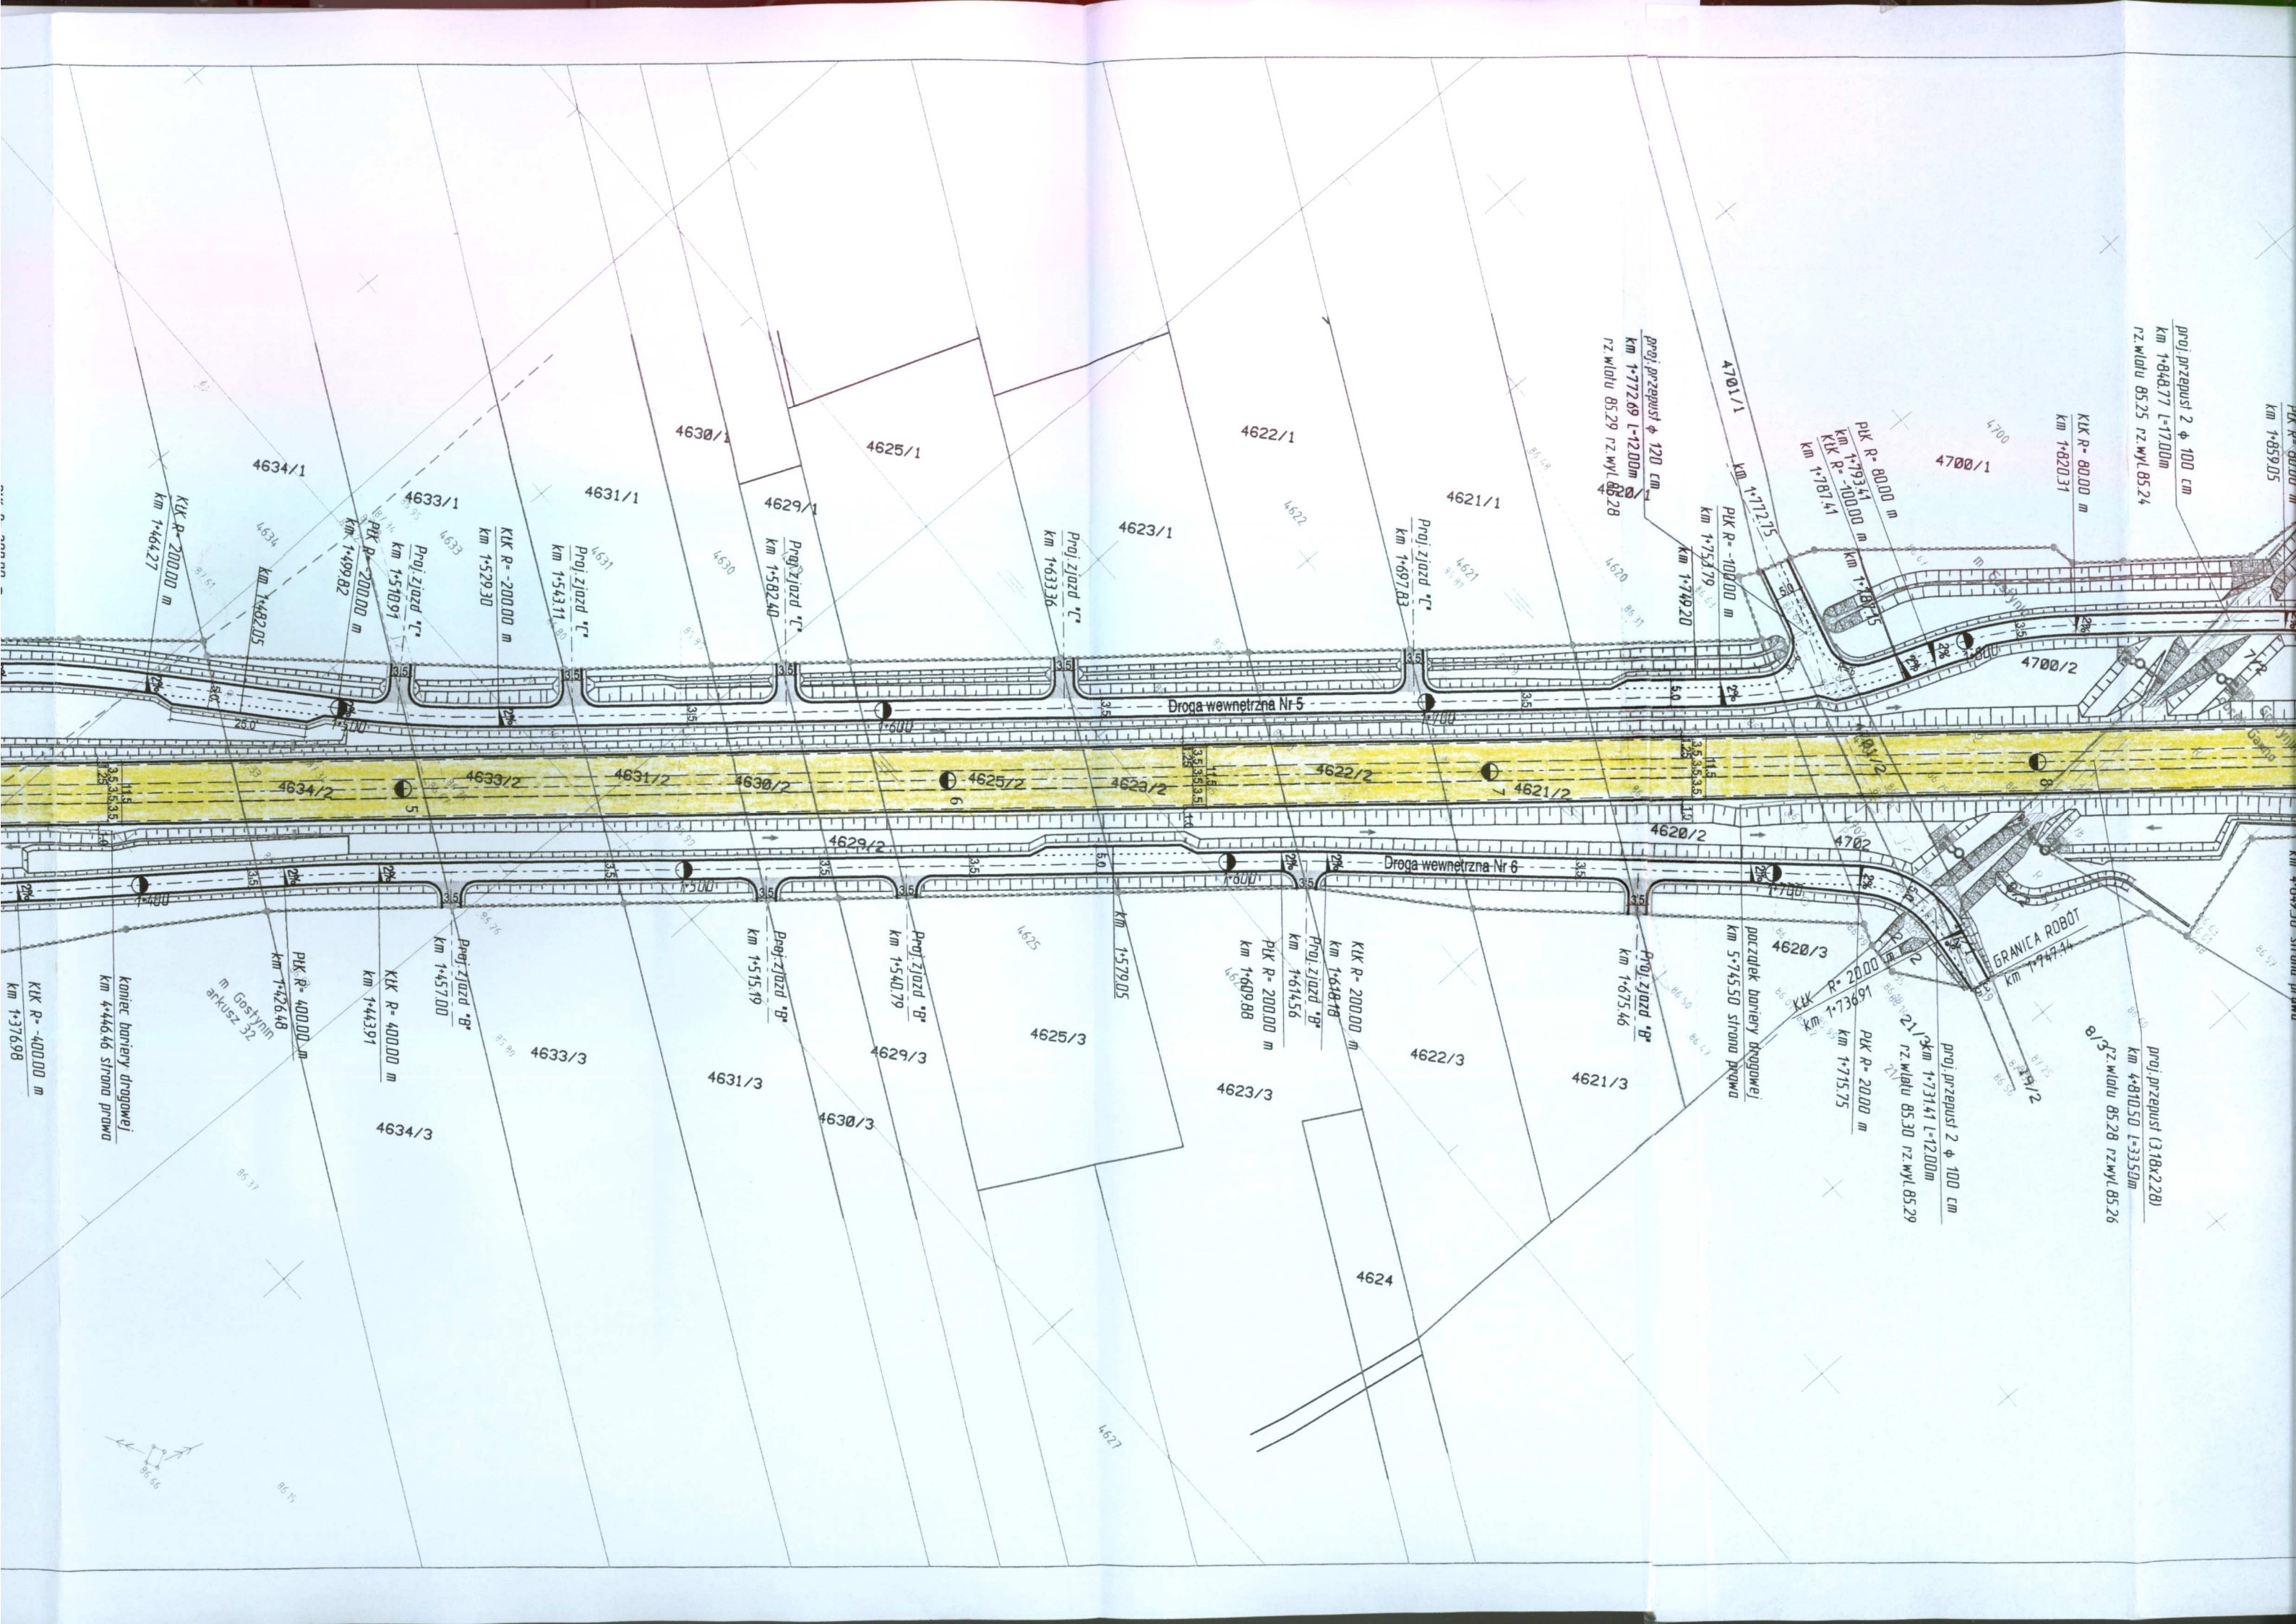





MD-1
km 5+215.72

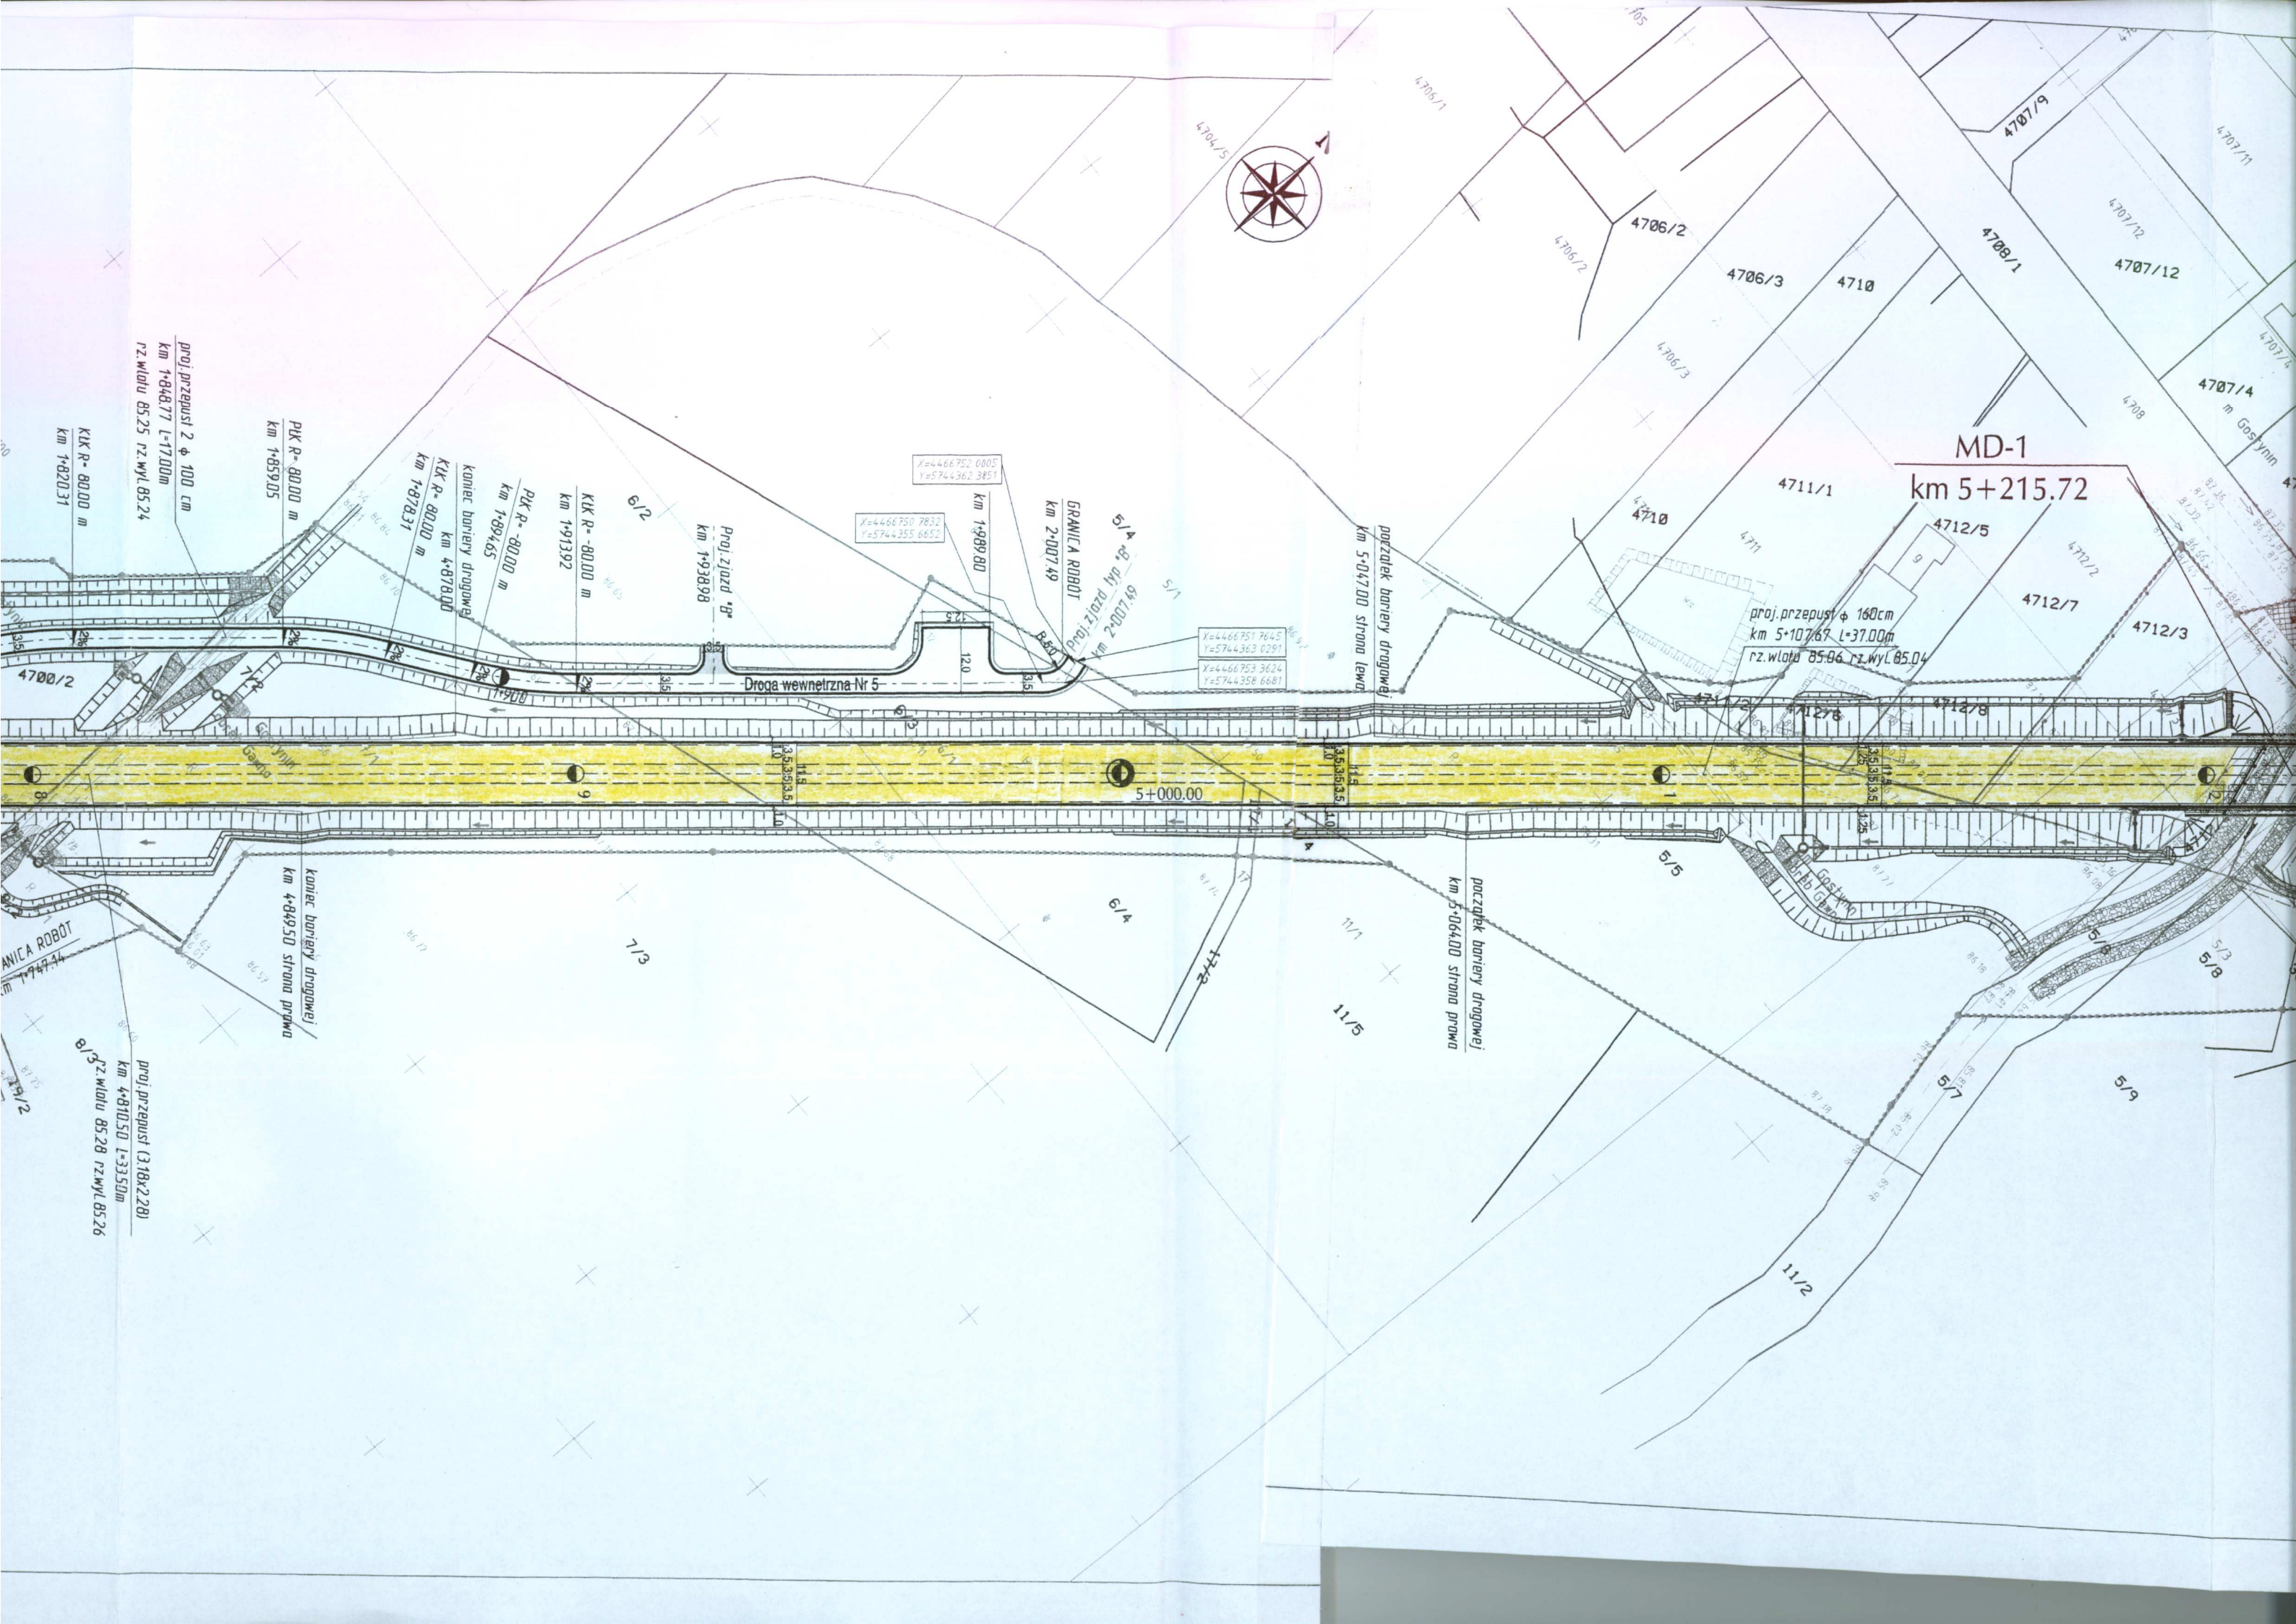

skrzyżowanie s03 "Legarda"
km 5+472.64

MD-1
km 5+215.72

DO PÓL

proj.przepust ϕ 160cm
km 5+107.67 L=37.00m
rz.wlotu 85.06 rz.wyl. 85.04

koniec bariery drogowej
km 5+289.00 strona lewa
Proj. zjazd "A"
km 0+245.16

GRANICA R0B01
km 0+261.05

Proj. zjazd "A"
km 0+059.36
PK R=15.00 m
km 0+069.00

Pocz.projekt s.p. 40.00
"drogowego" km 0+755.70
KPK A 40.00
km 0+765.59
wylot proj.sagzka drenarskiego
strona lewa km 0+765.59 rz. 93.80

Proj. zjazd "B"
km 0+785.00
Proj. zjazd "B"
km 0+824.75
Proj. zjazd "B"
km 0+834.92

Proj. zjazd "B"
km 0+856.31
PK R=500.00 m
km 0+868.56

Proj. zjazd "B"
km 0+785.00
Proj. zjazd "B"
km 0+800.00
Proj. zjazd "B"
km 0+817.00
Proj. zjazd "B"
km 0+842.00
Proj. zjazd "B"
km 0+819.58

Proj. zjazd "B"
km 0+770.55
Proj. zjazd "B"
km 0+785.00
Proj. zjazd "B"
km 0+800.00
Proj. zjazd "B"
km 0+817.00
Proj. zjazd "B"
km 0+842.00
Proj. zjazd "B"
km 0+819.58

skrzyżowanie s03 "Legarda"
km 5+472.64

DO PÓL

KAZIMIERZ ROSIAK
upr. bud.-dłg. nr 9/90
Dz.U. nr 8 poz. 30 z 1975r. §5 ust. 1 pkt. 2
§13 ust. 1 pkt. 3 lit. b
Zaśw. M. 1000/1362/01
II B W-wa dn. 2002.01.25

Za zgodność
z oryginałem

Kierownik Budowy
Łukasz Czeleko