


Projekt nawadniania roślin

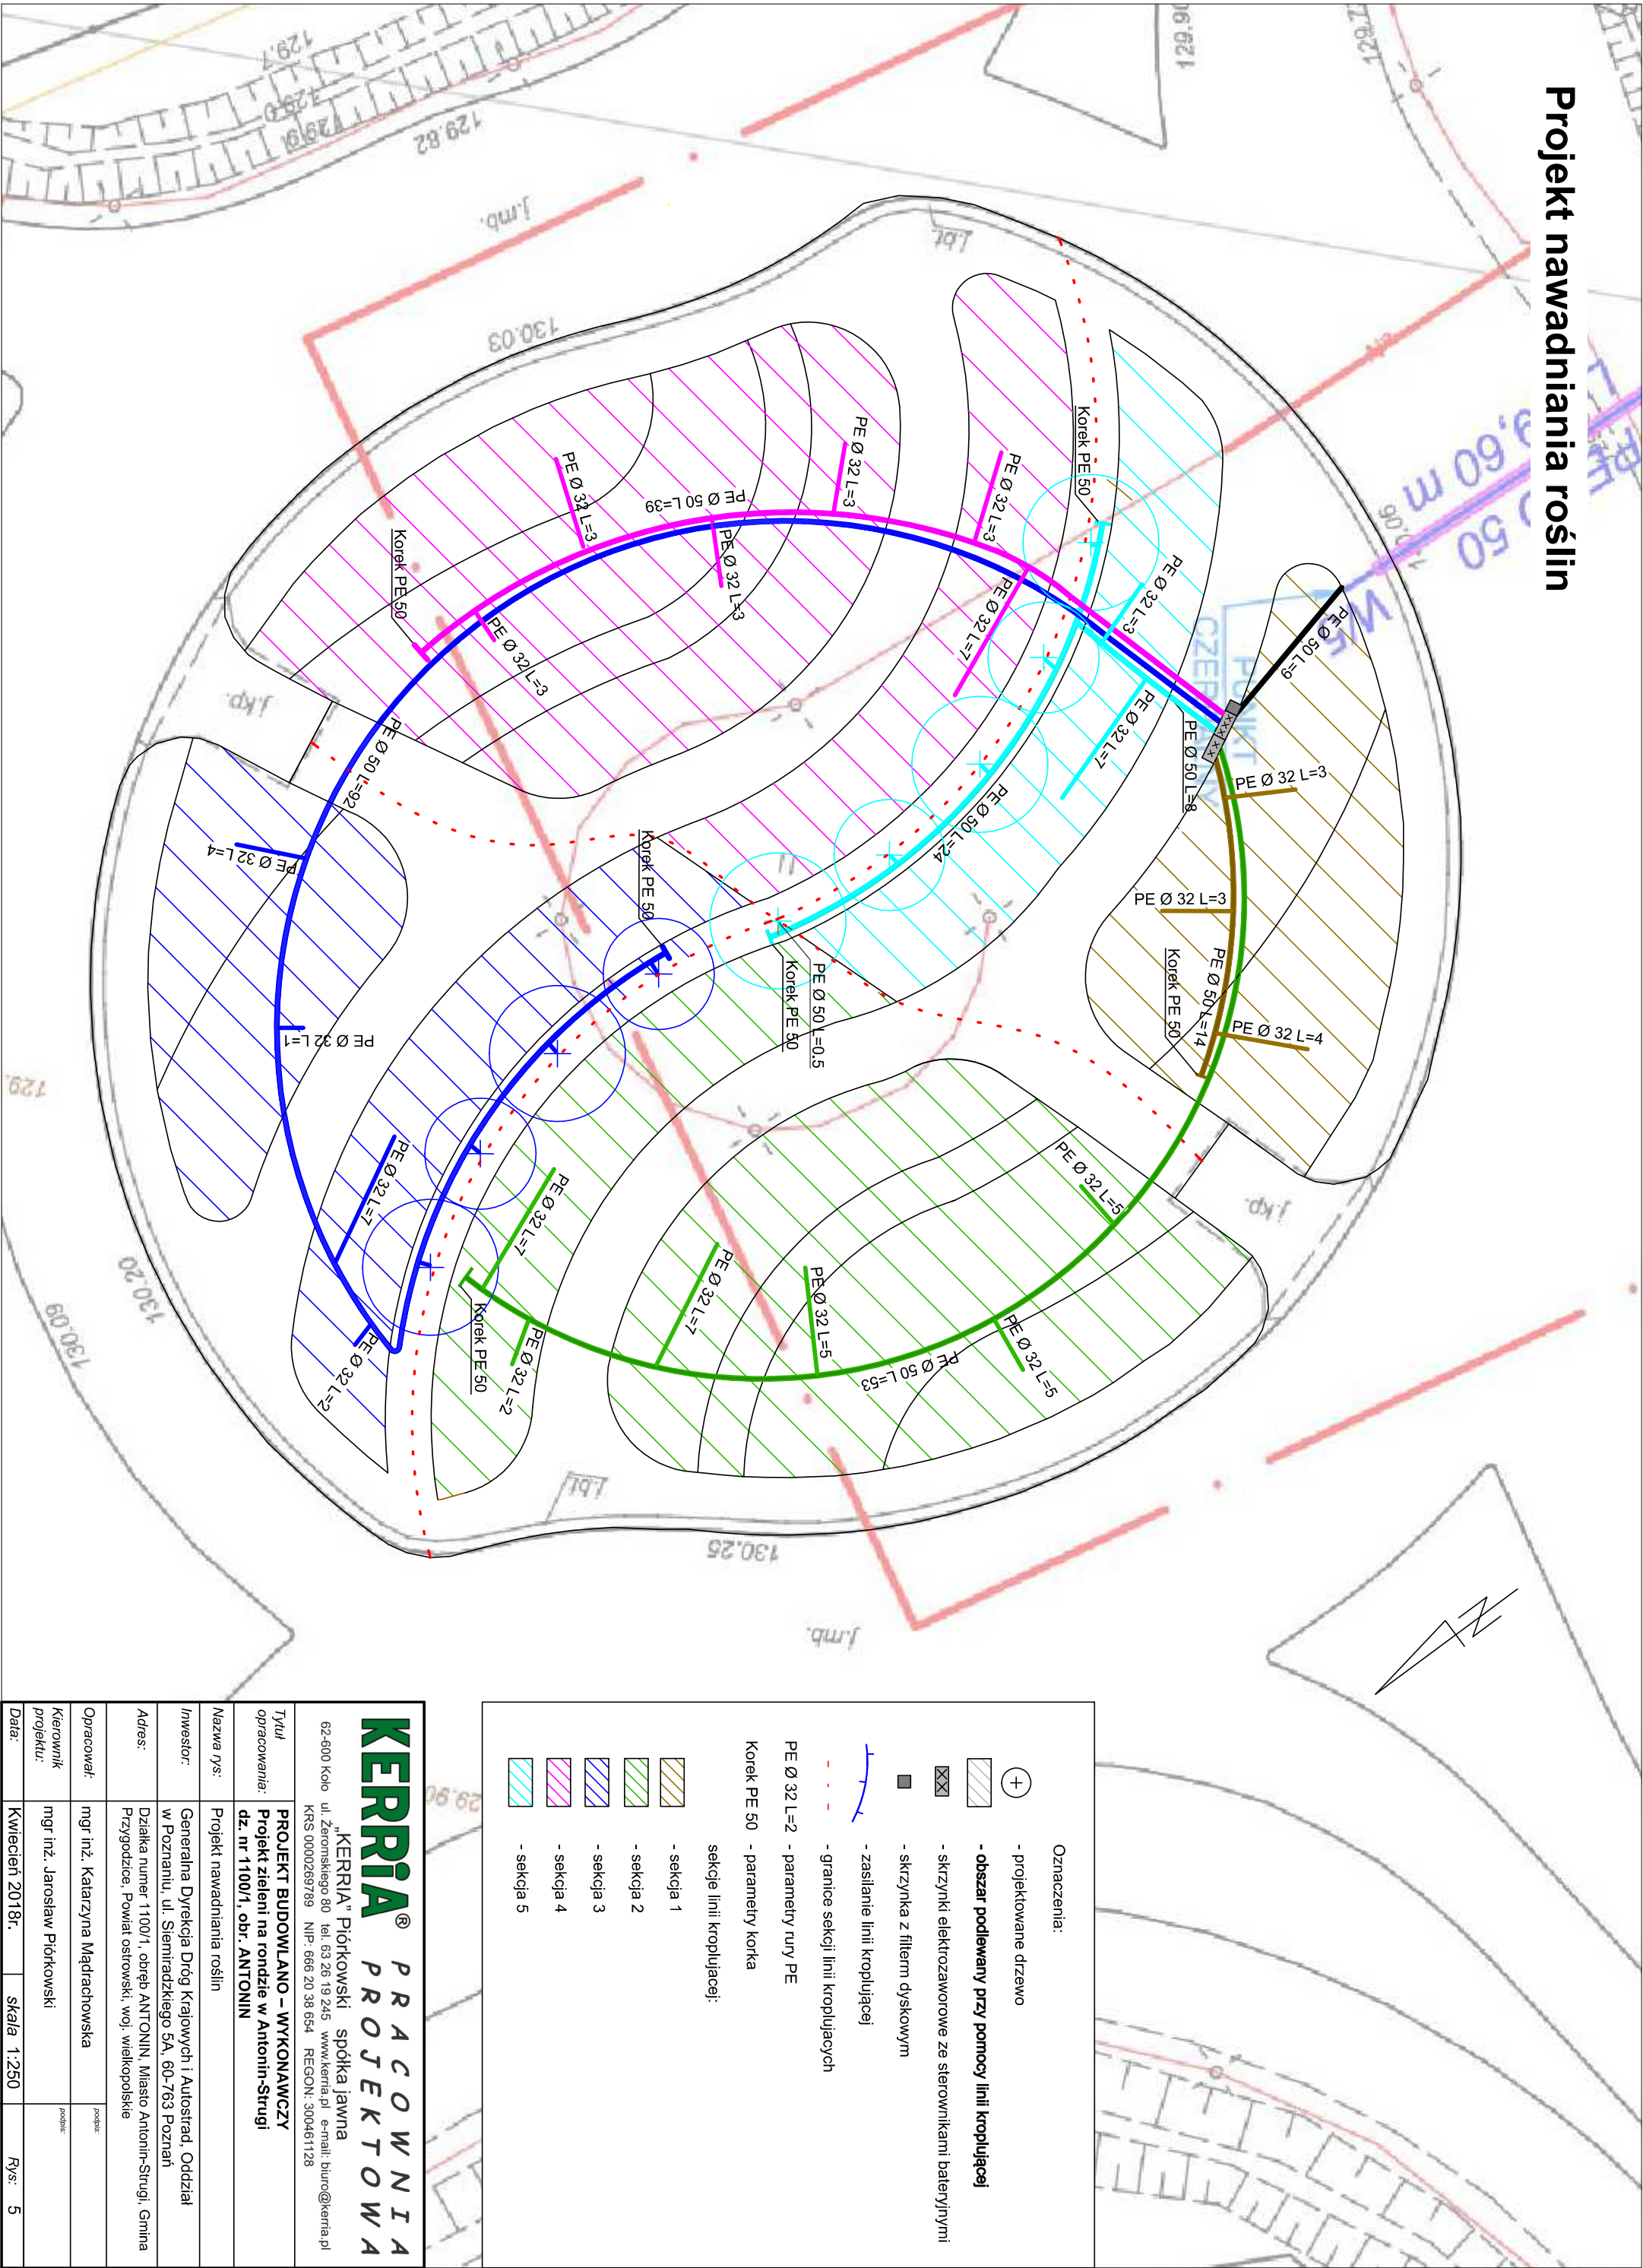

<div><div><div>KERRIA®</div><div>P R A C O W N I A</div><div>P R O J E K T O W A</div></div><div><div>„KERRIA” Piórkowski spółka jawna</div><div>62-600 Koło ul. Żeromskiego 80 tel. 63 26 19 245 www.kerria.pl e-mail: biuro@kerria.pl</div><div>KRS 0000269789 NIP: 666 20 38 654 REGON: 300461128</div></div></div>	
Tytuł opracowania:	PROJEKT BUDOWLANO – WYKONAWCZY
Nazwa rys:	Projekt nawadniania roślin
Inwestor:	Generalna Dyrekcja Dróg Krajowych i Autostrad, Oddział w Poznaniu, ul. Ślerniadrzkiego 5A, 60-763 Poznań
Adres:	Działka numer 1100/1, obręb ANTONIN, Miasto Antonin-Strugi, Gmina Przygodzice, Powiat ostrowski, woj. wielkopolskie
Opracował:	mgr inż. Katarzyna Mądrachowska
Kierownik projektu:	mgr inż. Jarosław Piórkowski
Data:	Kwiecień 2018r.

Oznaczenia:	
	- projektowane drzewo
	- obszar podlewany przy pomocy linii kroplującej
	- skrzynki elektroizoworowe ze sterownikami baterijnymi
	- skrzynka z filtrem dyskowym
	- zasilanie linii kroplującej
	- granice sekcji linii kroplującej
	- parametry rury PE
	- parametry korka
sekcje linii kroplującej:	
	- sekcja 1
	- sekcja 2
	- sekcja 3
	- sekcja 4
	- sekcja 5