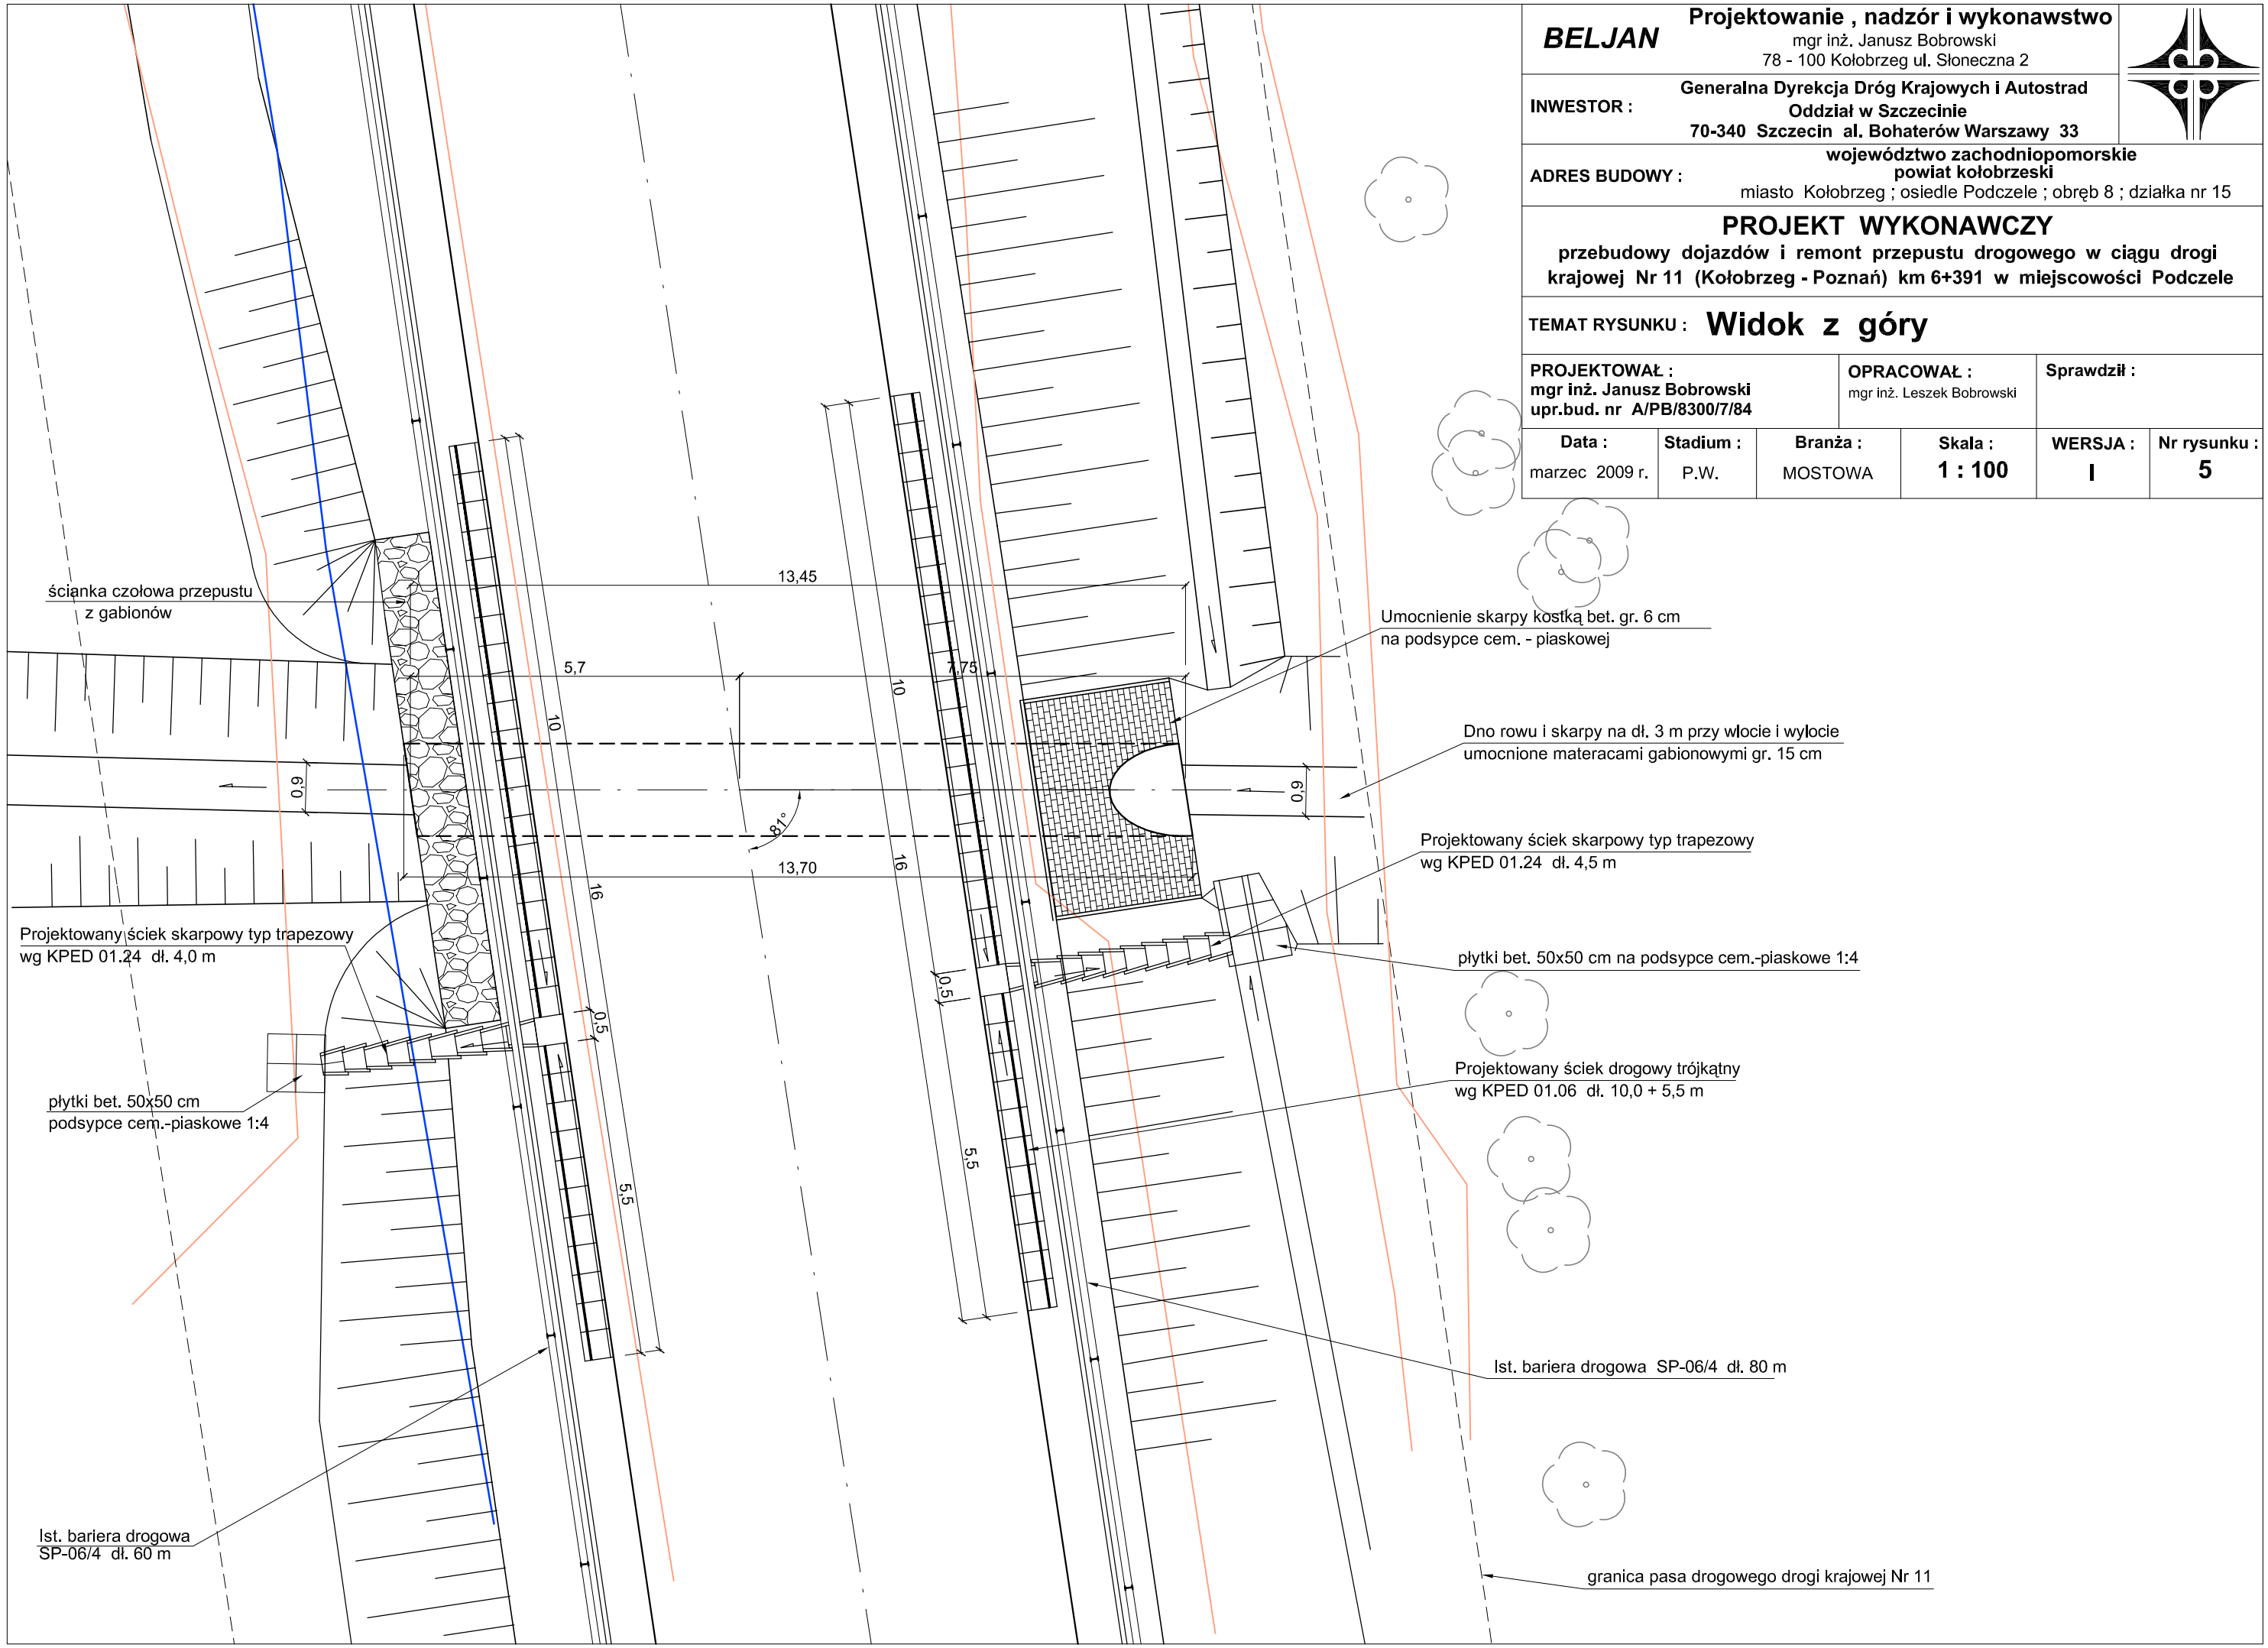

BELJAN

Projektowanie , nadzór i wykonawstwo
mgr inż. Janusz Bobrowski
78 - 100 Kołobrzeg ul. Słoneczna 2

INWESTOR : Generalna Dyrekcja Dróg Krajowych i Autostrad
Oddział w Szczecinie
70-340 Szczecin al. Bohaterów Warszawy 33

ADRES BUDOWY : województwo zachodniopomorskie
powiat kołobrzeski
miasto Kołobrzeg ; osiedle Podczele ; obręb 8 ; działka nr 15

PROJEKT WYKONAWCZY

przebudowy dojazdów i remont przepustu drogowego w ciągu drogi krajowej Nr 11 (Kołobrzeg - Poznań) km 6+391 w miejscowości Podczele

TEMAT RYSUNKU : Widok z góry

PROJEKTOWAŁ :	OPRACOWAŁ :	Sprawdził :
mgr inż. Janusz Bobrowski upr.bud. nr A/PB/8300/7/84	mgr inż. Leszek Bobrowski	

Data :	Stadium :	Branża :	Skala :	WERSJA :	Nr rysunku :
marzec 2009 r.	P.W.	MOSTOWA	1 : 100	I	5