



RZUT Z GÓRY
skala 1:250

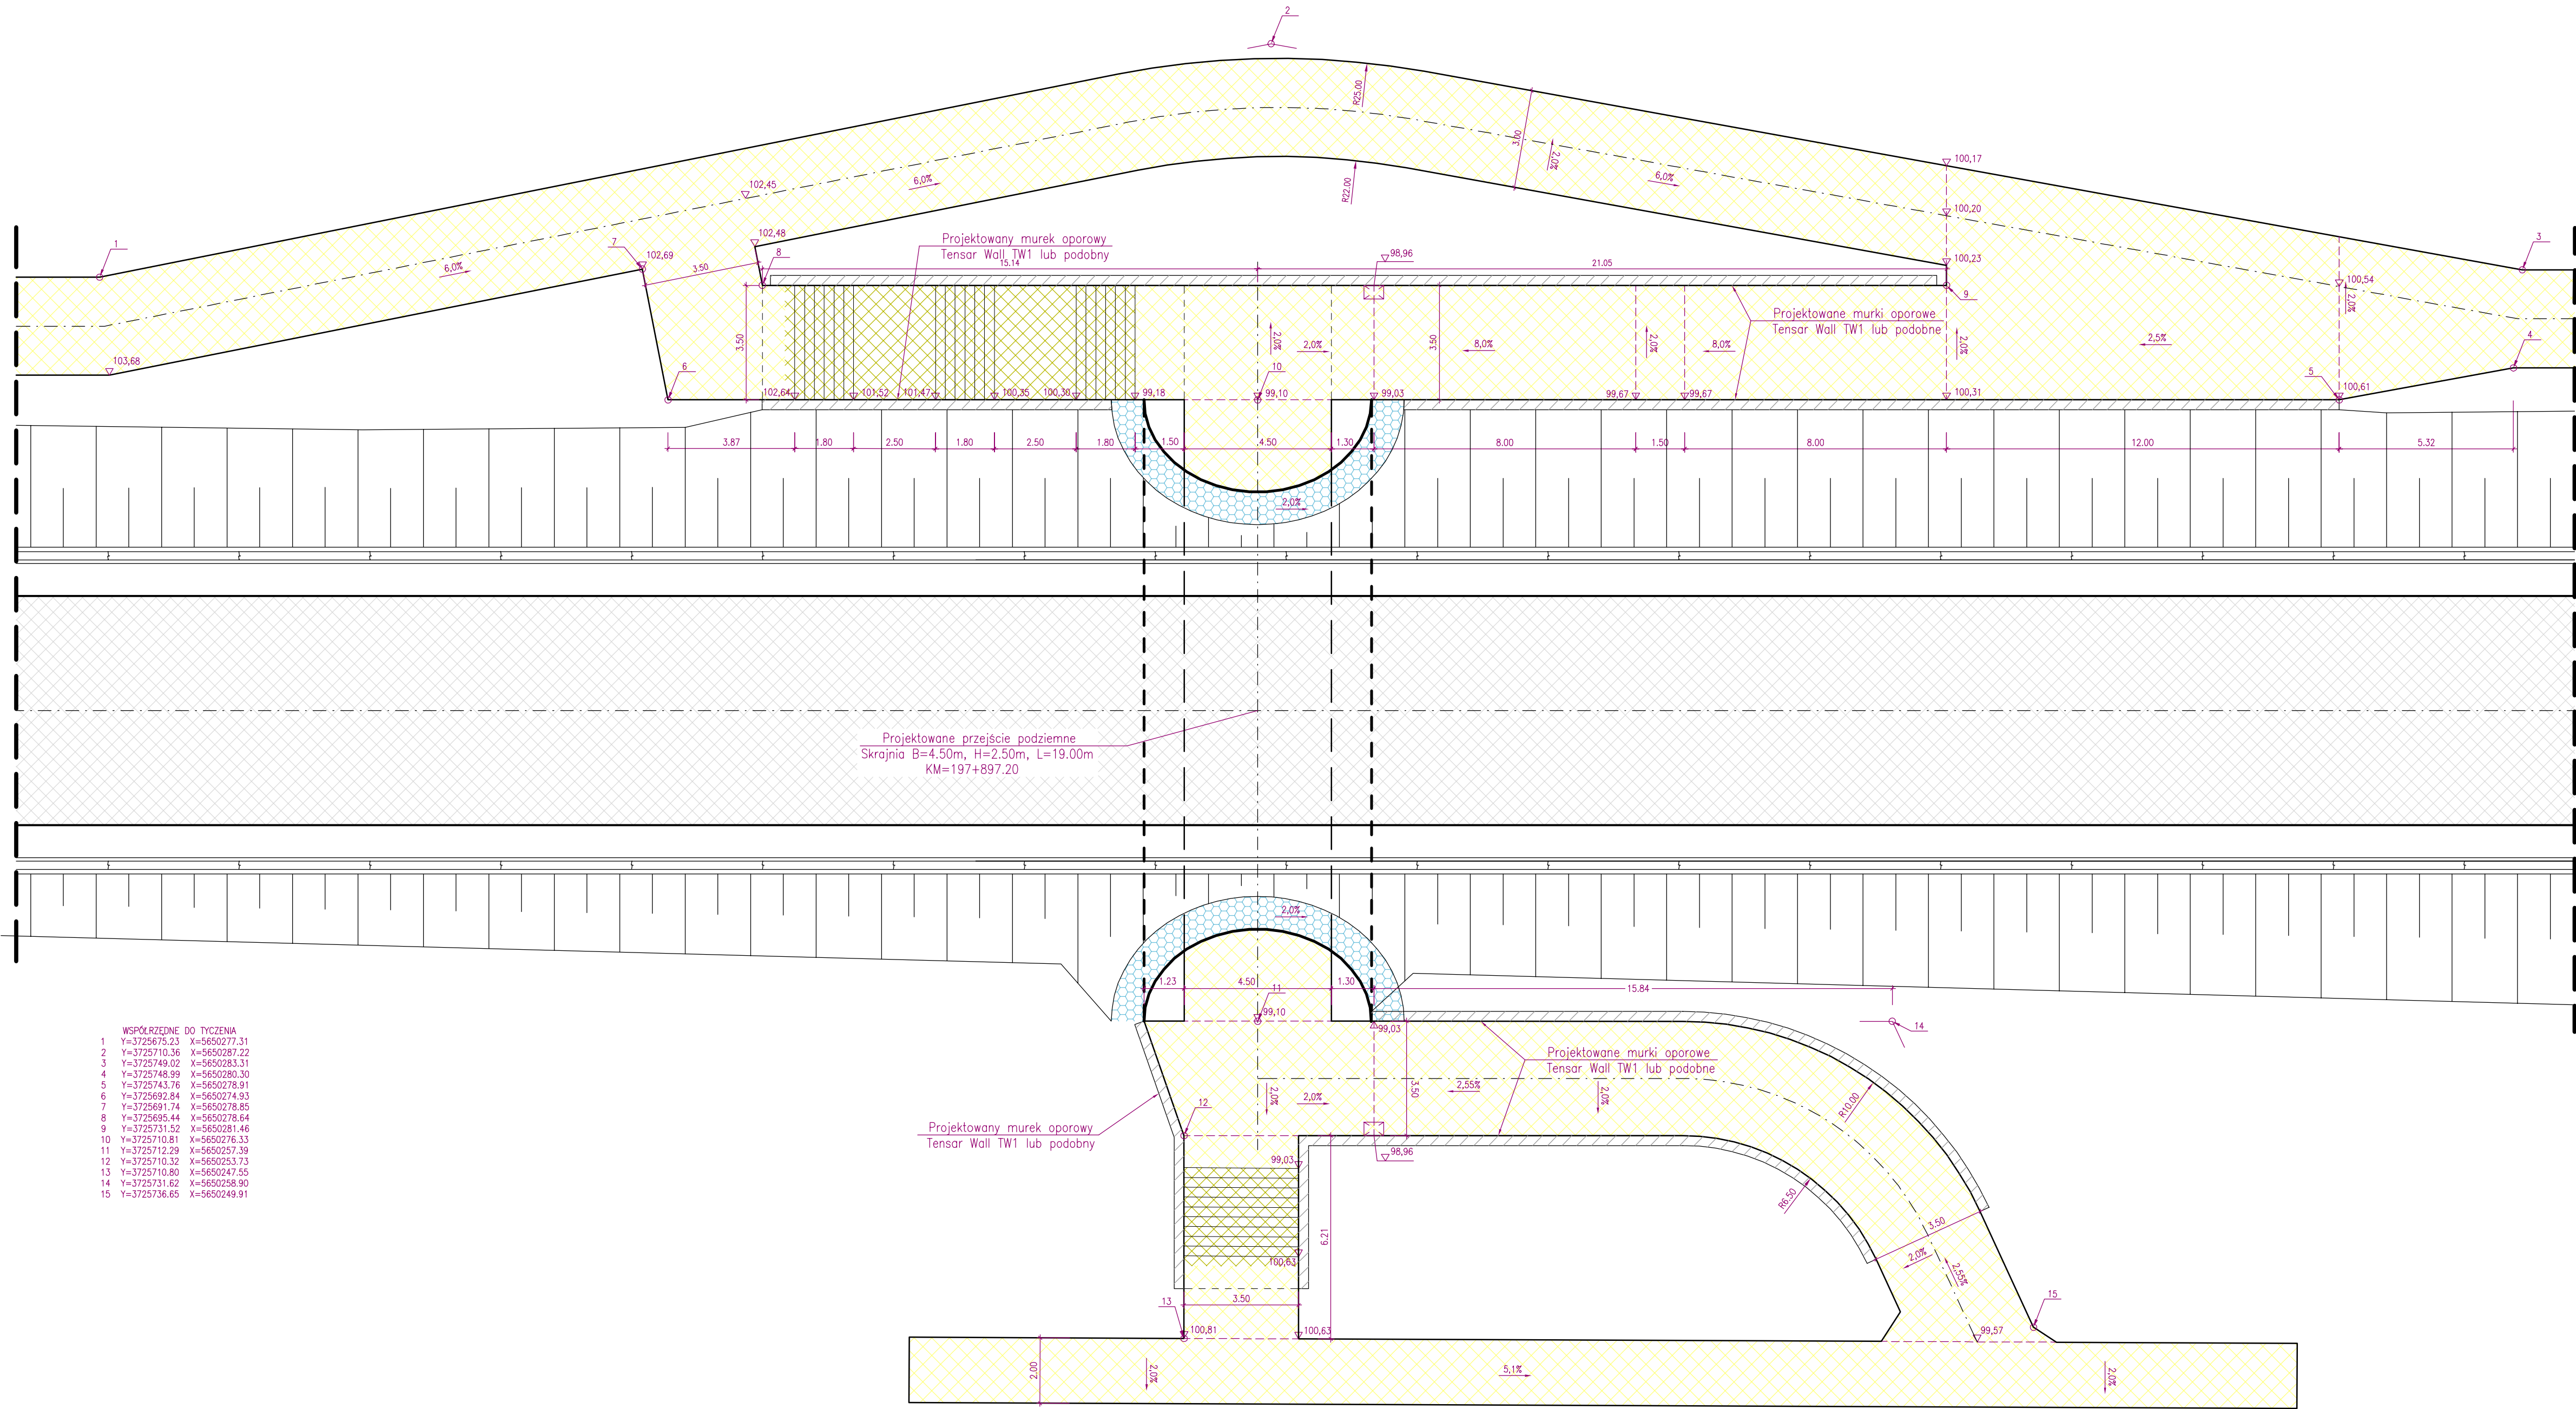


KM 197+897,20

PRZĘKROJE
skala 1:50

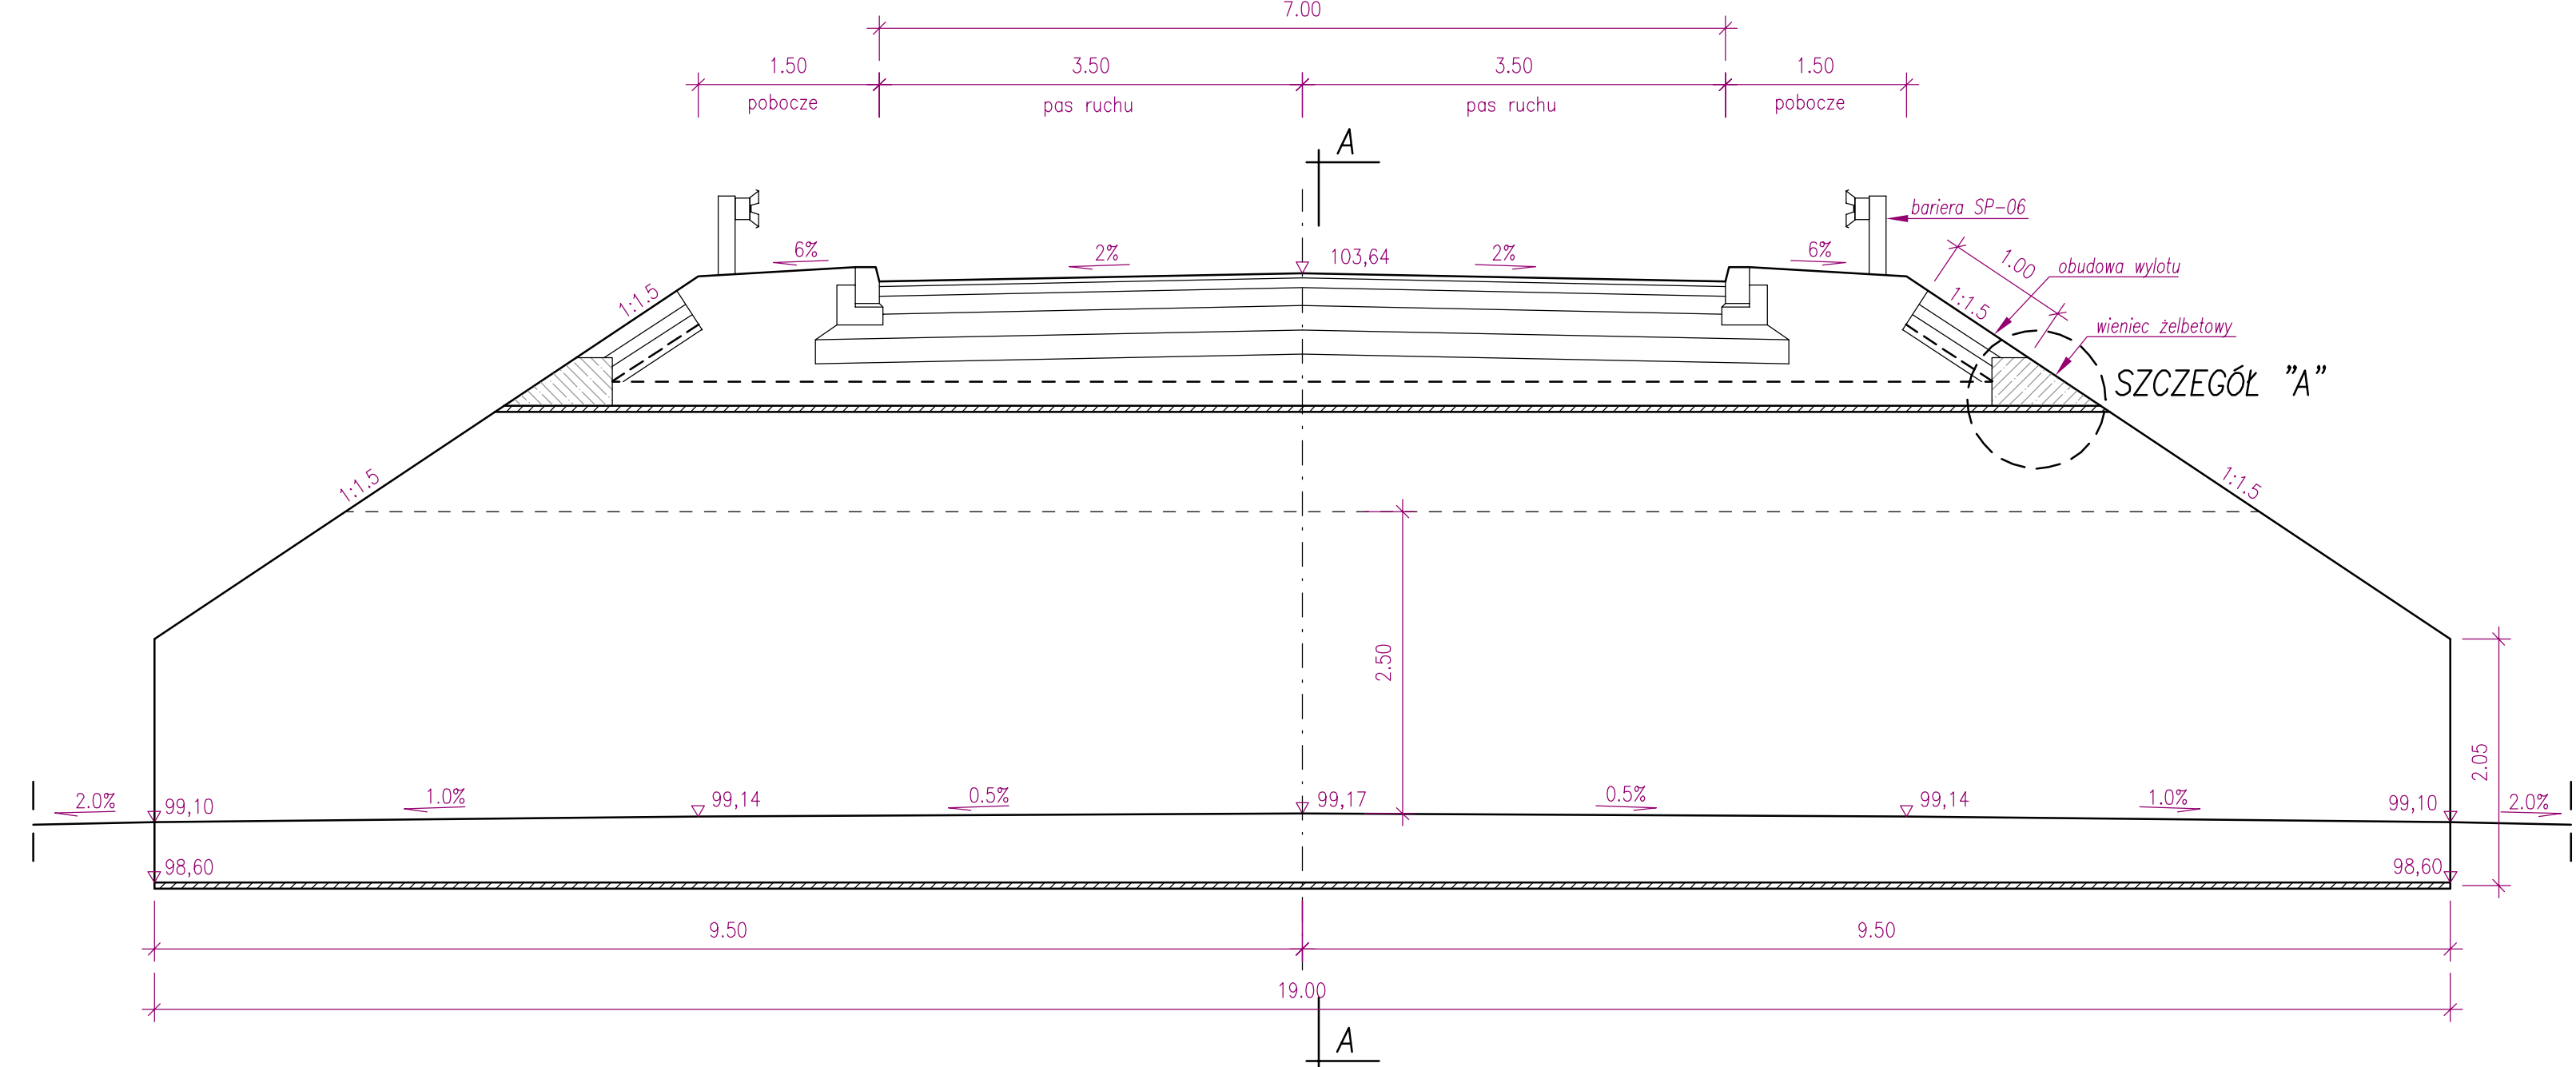

PRZĘKROJ A-A

SZCZEGÓŁ "A"
skala 1:20

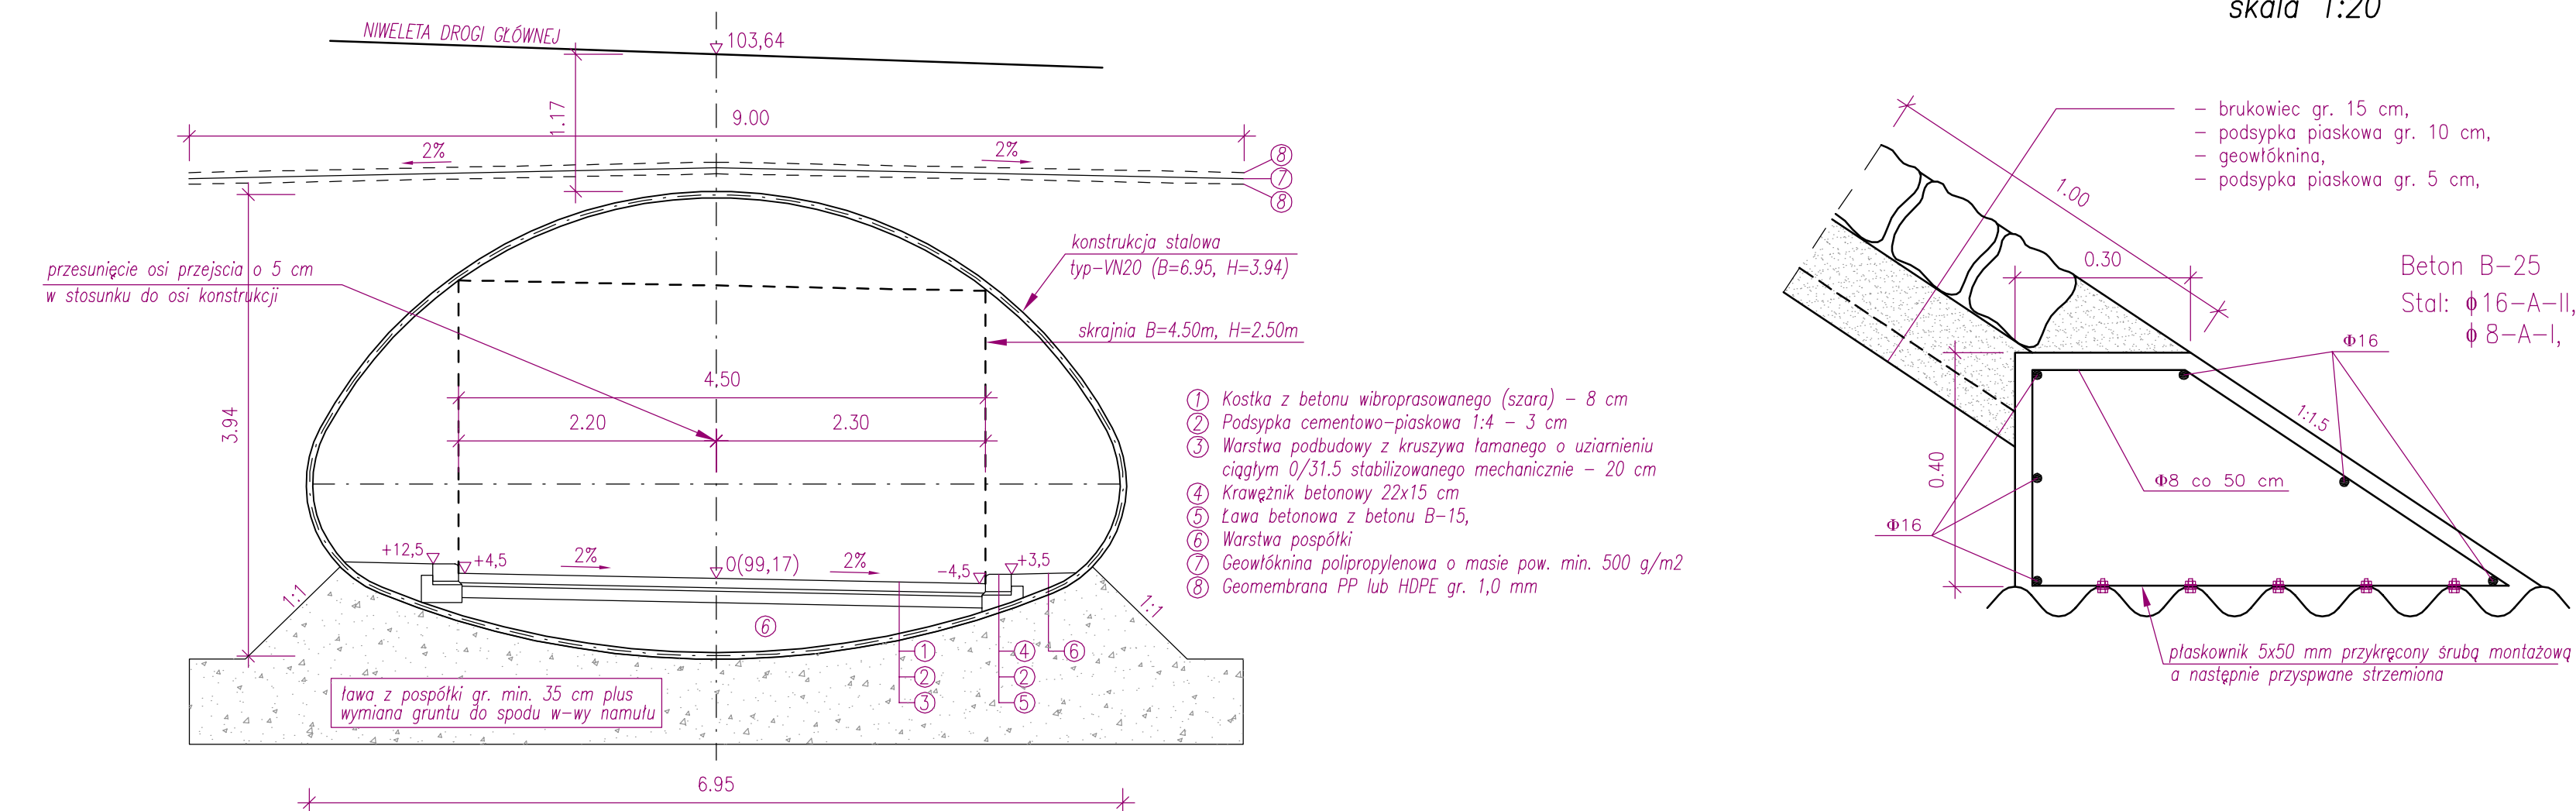

Inwestor / Zamawiający					
Generalna Dyrekcja Dróg Krajowych i Autostrad, Oddział w Poznaniu ul. Siemradzkiego 5a 60-763 Poznań					
Jednostka projektowa					
Poznańskie Biuro Projektów Dróg i Mostów "Transprojekt" Sp. z o.o. ul. Chłapowskiego 29 60-965 Poznań					
Stadium		Zadanie			
Projekt Wykonawczy (PW)		Rehabilitacja (remont) nawierzchni wraz z poprawą bezpieczeństwa ruchu drogowego na skrzyżowaniach - droga krajowa nr 12 Leszno - Gostyń odcinek Garzyn - Gostyń od km 183+500.00 do km 198+100 - ETAP II			
Nr tomu		Temat opracowania			
TOM 02		ROBOTY DROGOWE			
Branża		Tytuł rysunku			
Drogowa (DR)		PRZĘJŚCIE PODZIEMNE			
Stanowisko	Imię i nazwisko	Nr upraw.	Podpis	Skala	1:250, 1:50
Projektant	mgr inż. Dariusz Rusnak	12/96ZG		Nr umowy	Nr-eg.
Opracował	-	-	-	31/U/2004	-
Opracował	-	-	-	Data opracowania	Nr rys.
Sprawił	mgr inż. Damian Lewandowski	7131/35/P-01		15.09.2005 r.	10 - 1