


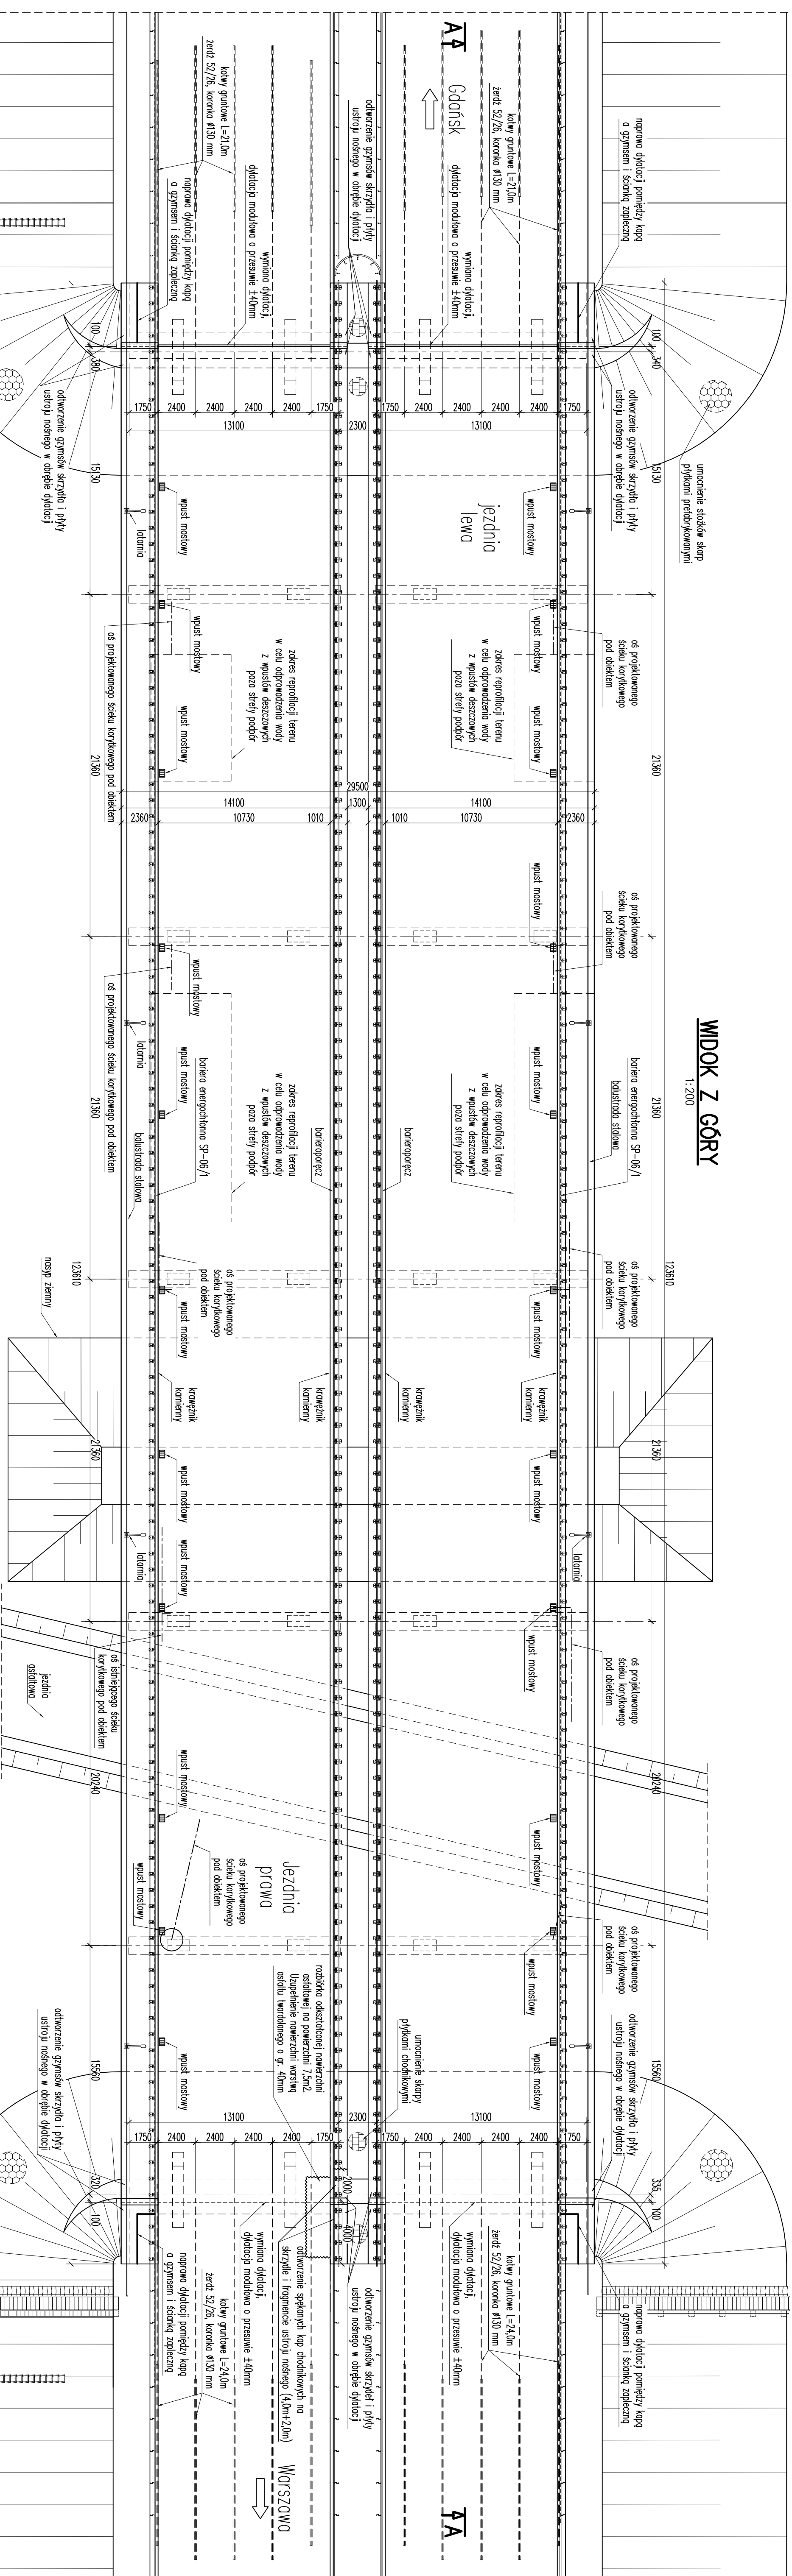

		Empirolit Sp. z o.o. ul. Miła Strona 7 40-040 Katowice www.emprojekt.com.pl e-mail: sekar@emprojekt.com.pl tel: (0-32) 203-89-32 fax: (0-32) 251-85-63	
ZAMAWIAJĄCY: GENERALNA DIREKCJA DRÓG KRAJOWYCH I AUTOSTRAD DROGOWE W WARSZAWIE 03-808 WARSZAWA, UL. MIŁSKA 25			
ZADANIE: WYKONANIE PROJEKTU BUDOWY DROGI KRAJOWEJ W M. SŁOY - DROGA KRAJOWA NR 7 W M. KŁB 328+079			
STANISŁAW	PW		
BRODZIK	MOSTOWA		
OBIEKT:	MIASTKO I AD DROGA NR 575 W CIEPLU DROGI KRAJOWEJ NR 7 W KM 328+079 - KEDZIA PRAWA I LEWA		
TITUS RYSWAŁO		PROJEKTANT NR:	03
RYSUNEK ZESTAWIENCY - WIDOK Z GÓRY			
PROJEKTANT	MGR INŻ. GRZEGORZ ŁACH WYKONANIE BUDOWLANE I PROJEKTOWANIE BZG OZNACZENIA W SPRAWDZENIU PROJEKTU W DOL. 126/126/06/06	SKALA:	1:200
SPRACOWYJĄCY:	MGR INŻ. GRZEGORZ WILK WYKONANIE BUDOWLANE I PROJEKTOWANIE BZG OZNACZENIA W SPRAWDZENIU PROJEKTU W DOL. 126/126/06/06		
WYKONALC:	MGR INŻ. MARCIN KOPISZKA	DATA:	WIEREŃ 2016