



# WIDOK Z BOKU

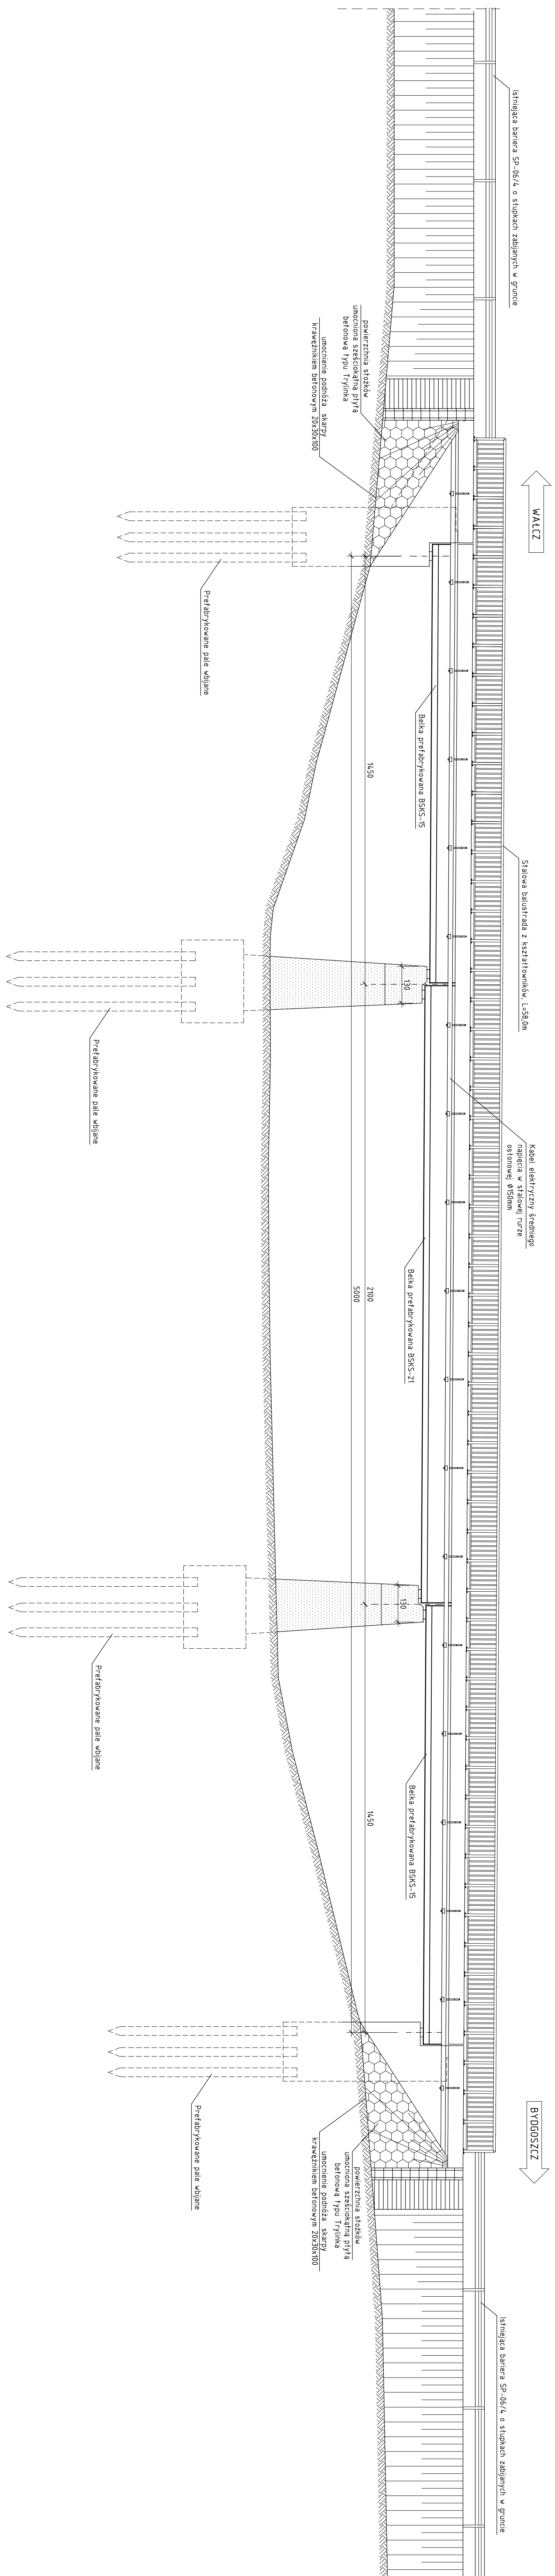

WIDOK OGÓLNY - STAN PROJEKTOWANY  
SKALA 1:100

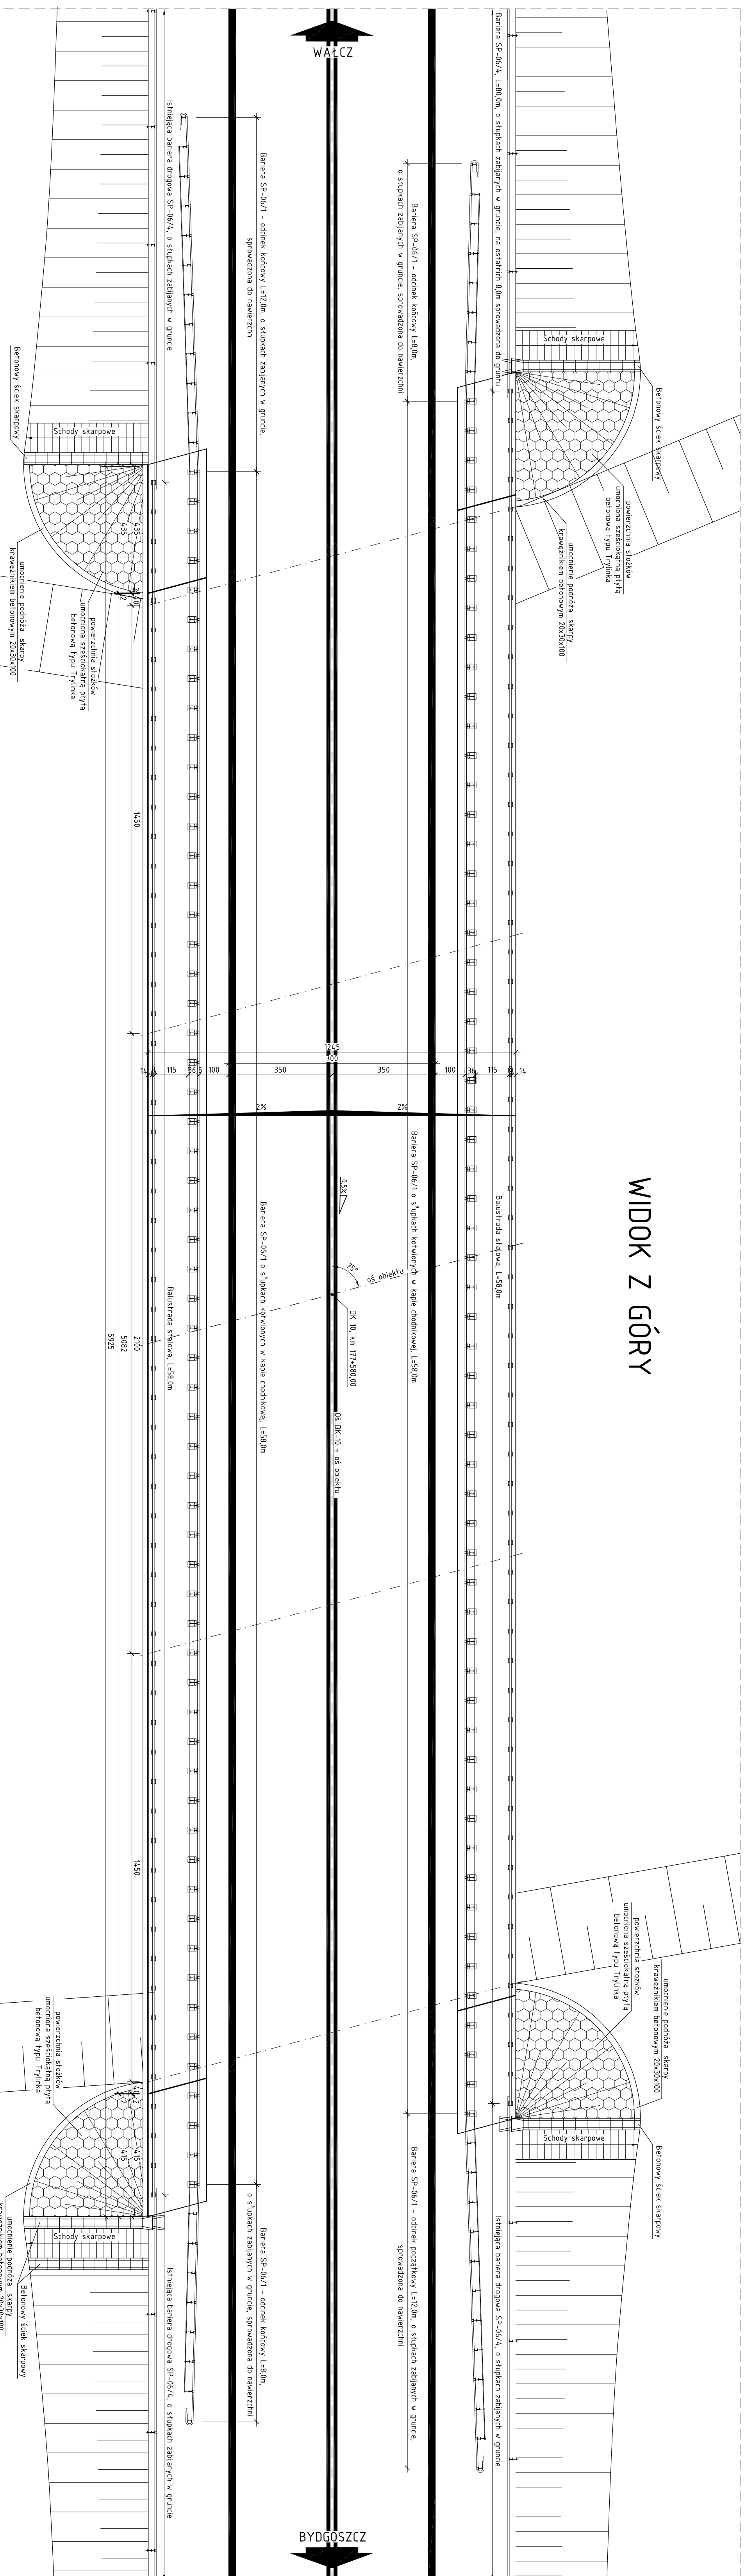

# WIDOK Z GÓRY

[illegible]