


**MAPA DO CELÓW PROJEKTOWYCH**  
 (z przeskalowania)  
 skala 1:500  
 sekcja 145.313.143

Układ współrzędnych prostokątnych płaskich 1965 strefa 1  
 Układ wysokości Kronsztad 60  
 województwo: 26 świętokrzyskie  
 powiat :2606 opatowski  
 jedn. ewid. :260608\_2 Wojciechowice  
 obręb :260608\_2.0020 WŁONICE  
 Nie wyklucza się istnienia w terenie innych urządzeń podziemnych  
 nie zgłoszonych do inwentaryzacji powykonawczej.  
 Granice działek zgodne są z danymi ewidencji gruntów i budynków.  
 Obszar aktualizacji oznaczono kolorem czerwonym.

KERG 2409-16/2013  
 Data opracowania mapy: 26.04.2013r

WYKONAŁ inż. FRYDERYK STAJEK  
 USŁUGI GEODEZYJNO-KARTOGRAFICZNE  
 27-500 OPATÓW UL. PARTYZANTÓW  
 ZASWIADCZENIE G.V.G. I K. NR 3677  
 NIP 863-102-14-87, 32

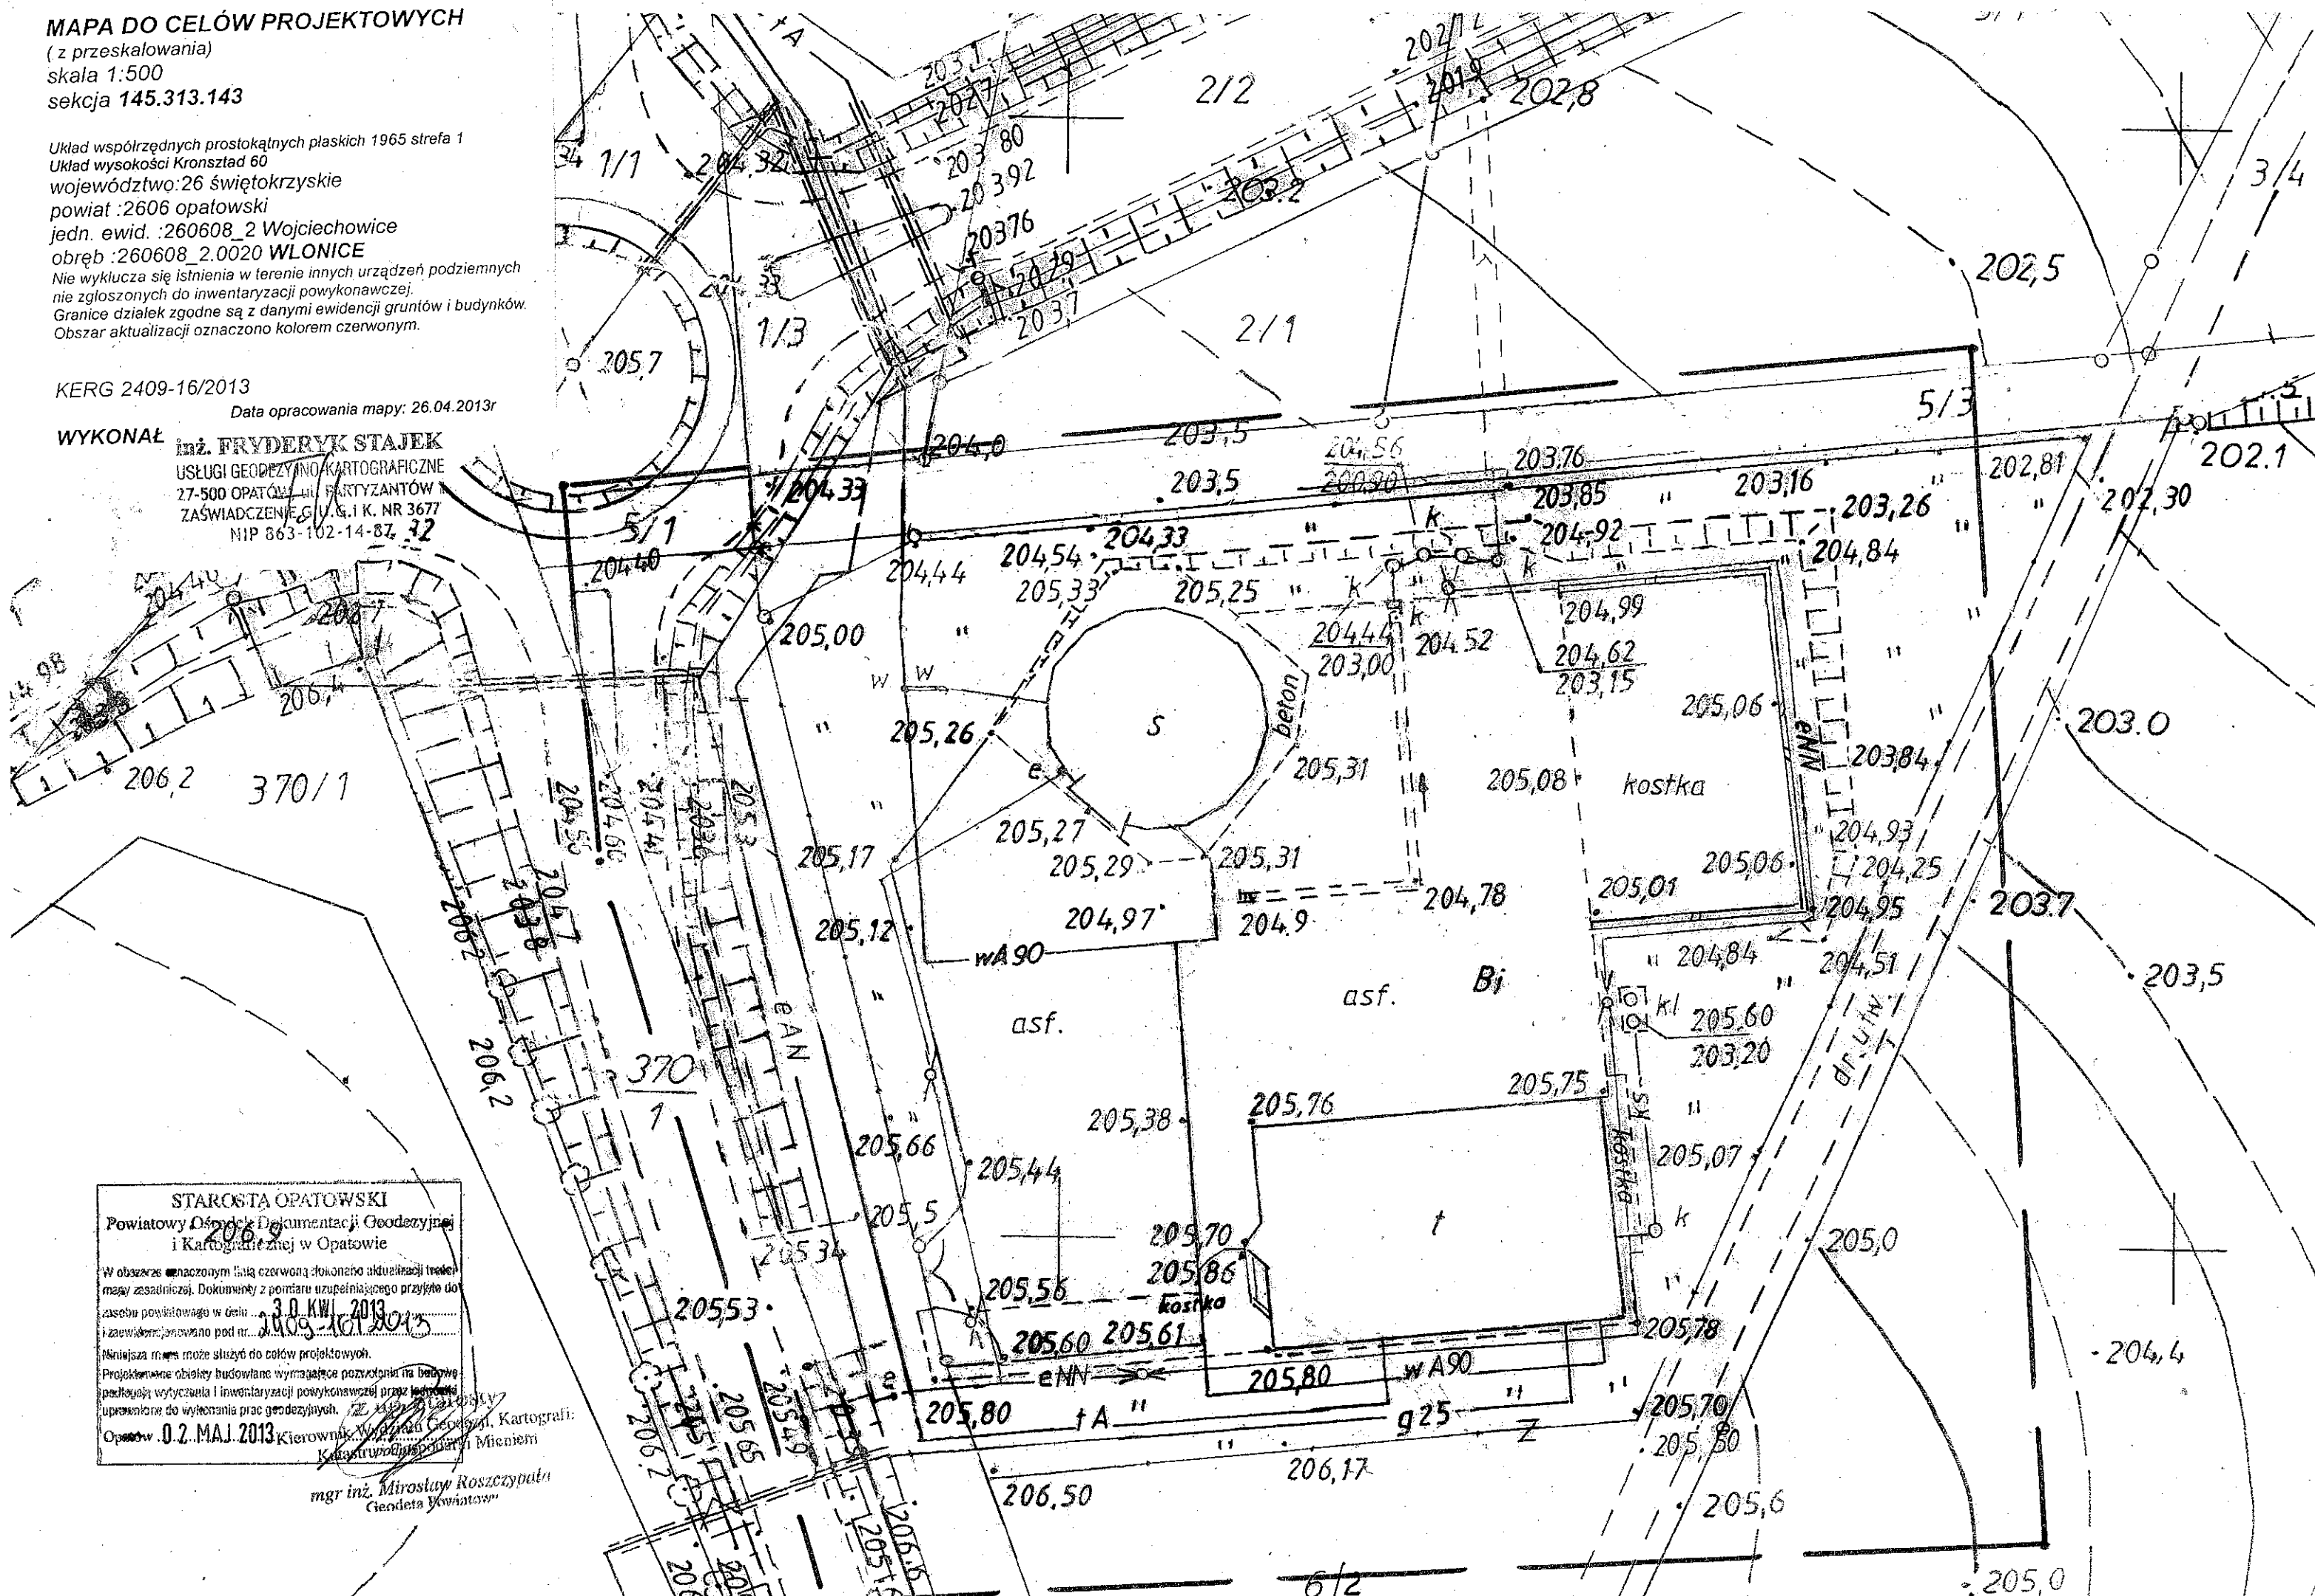

STAROSTA OPATOWSKI  
 Powiatowy Ośrodek Dokumentacji Geodezyjnej  
 i Kartograficznej w Opatowie  
 W obszarze oznaczonym linią czerwoną dokonano aktualizacji treści  
 mapy zasadniczej. Dokumenty z pomiaru uzupełniającego przyjęte do  
 zasobu powiatowego w dniu 3.0.KWI.2013  
 i zaewidencjonowano pod nr. 260608\_2.0020  
 Niniejsza mapa może służyć do celów projektowych.  
 Projektowane obiekty budowlane wymagające pozwolenia na budowę  
 podlegają wytyczeniu i inwentaryzacji powykonawczej przez jednostki  
 uprawnione do wykonania prac geodezyjnych.  
 Opatów 0.2.MAJ.2013 Kierownik Wydziału Geodezji i Kartografii  
 Kierownik Wydziału Geodezji i Kartografii Mieniem

mgr inż. Mirosław Roszczypta  
 Geodeta Powiatowy