

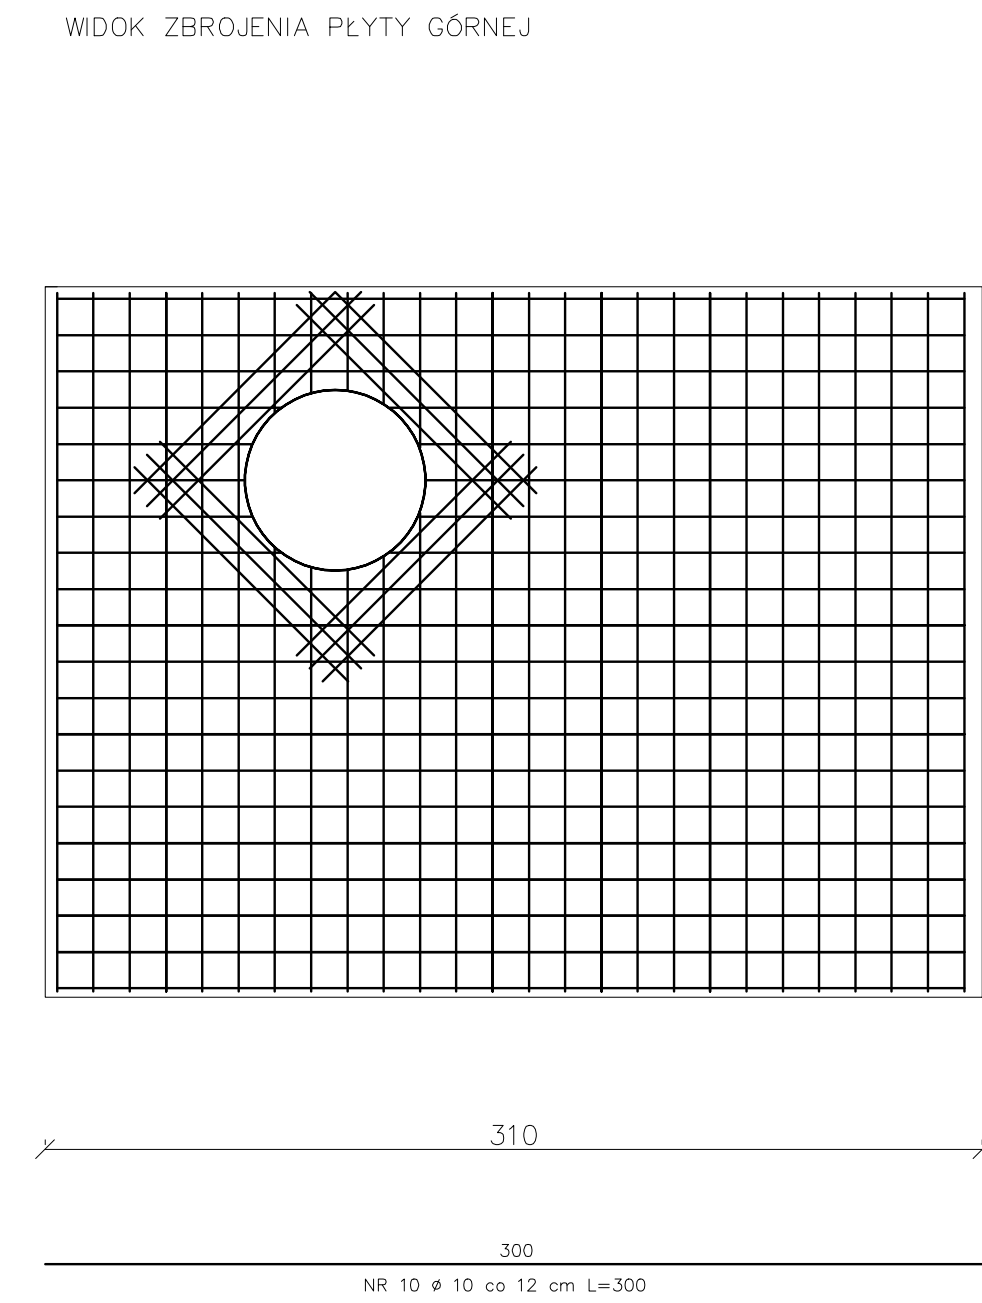
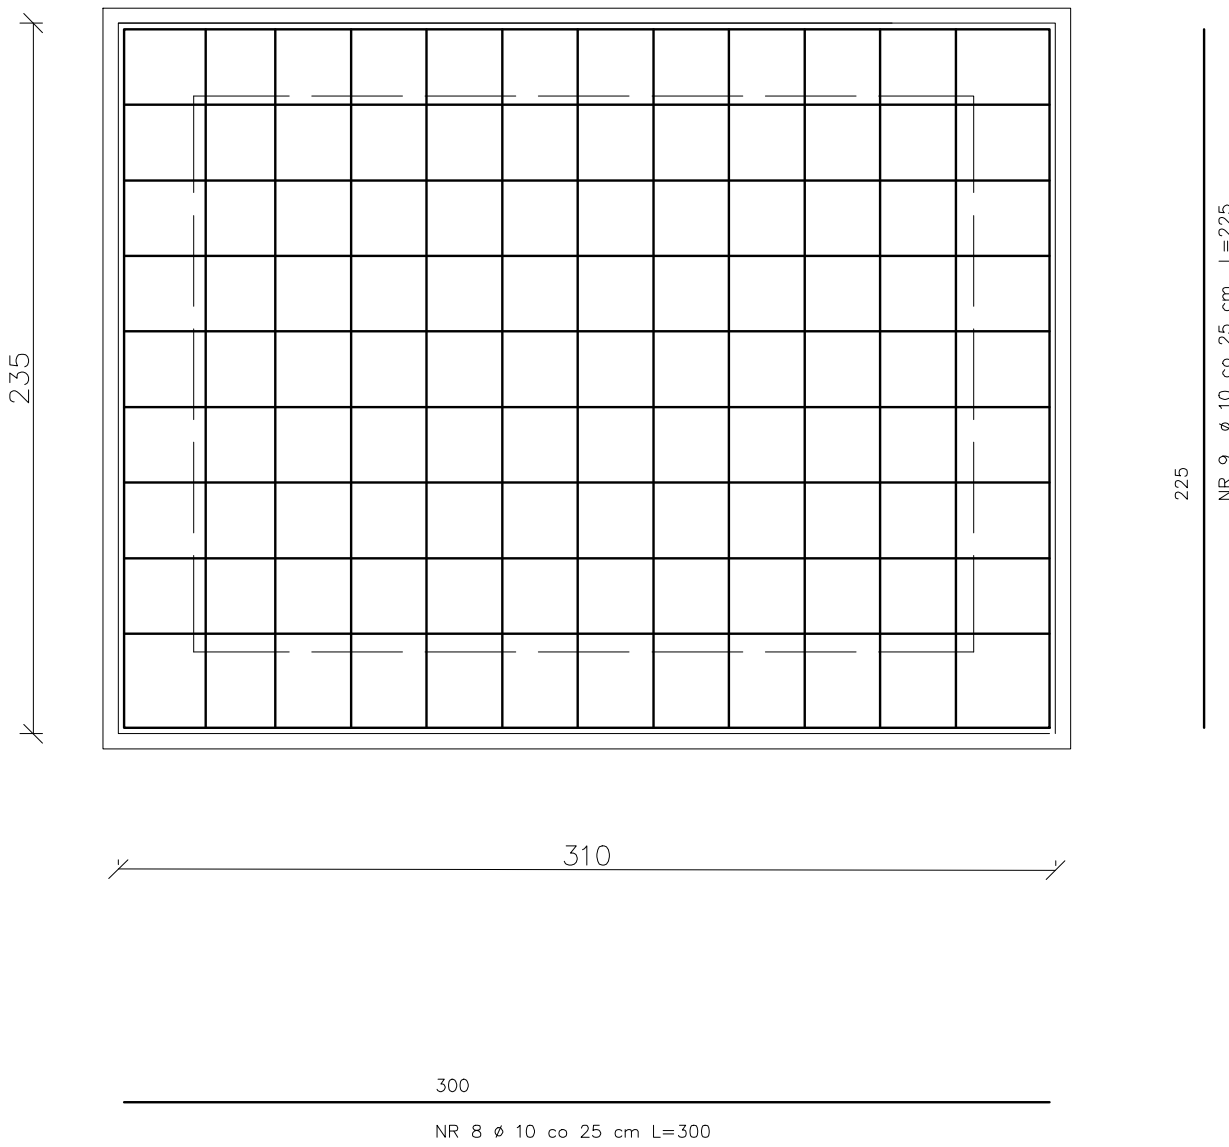
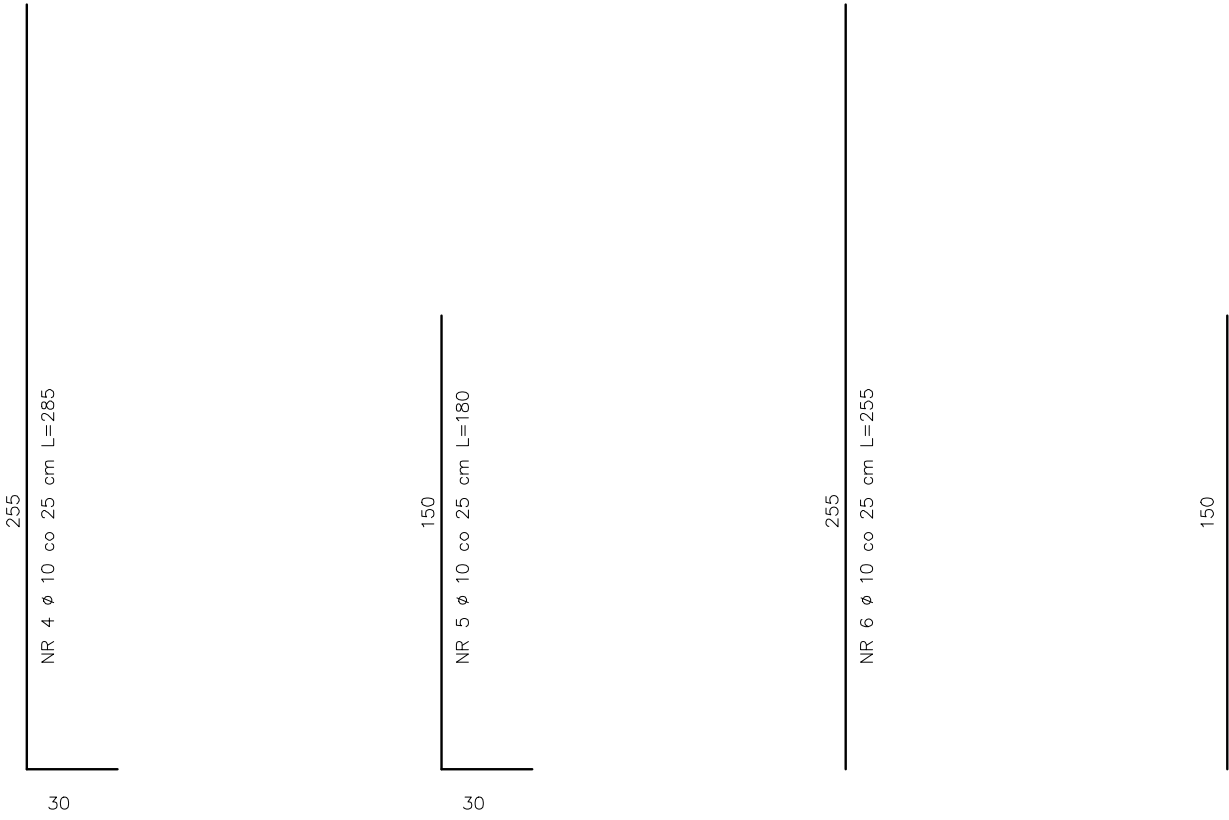
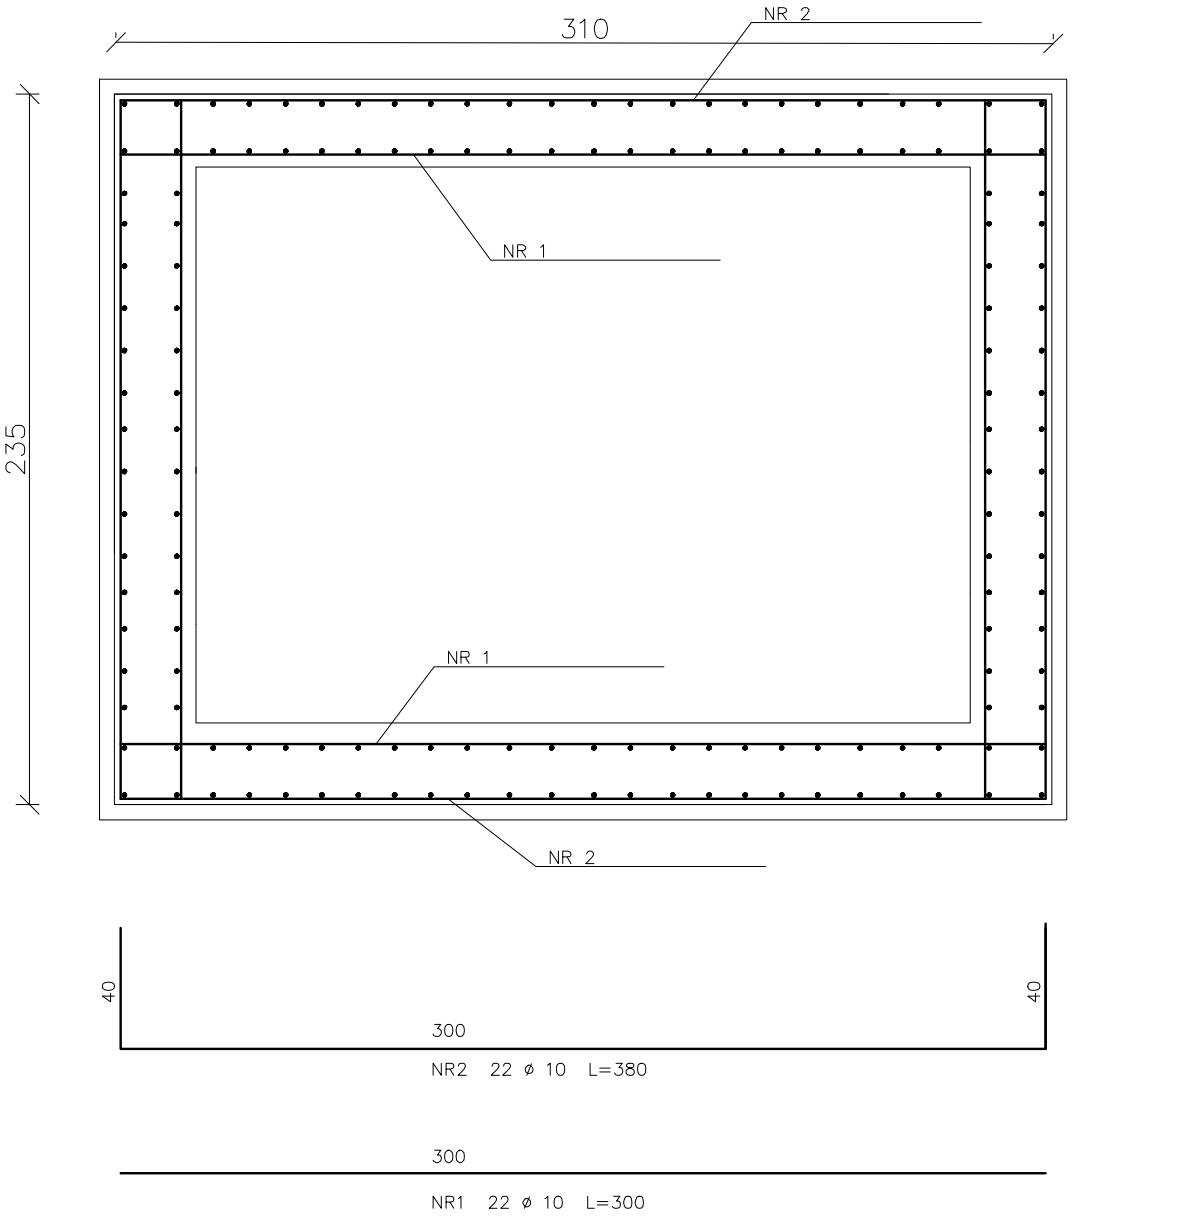
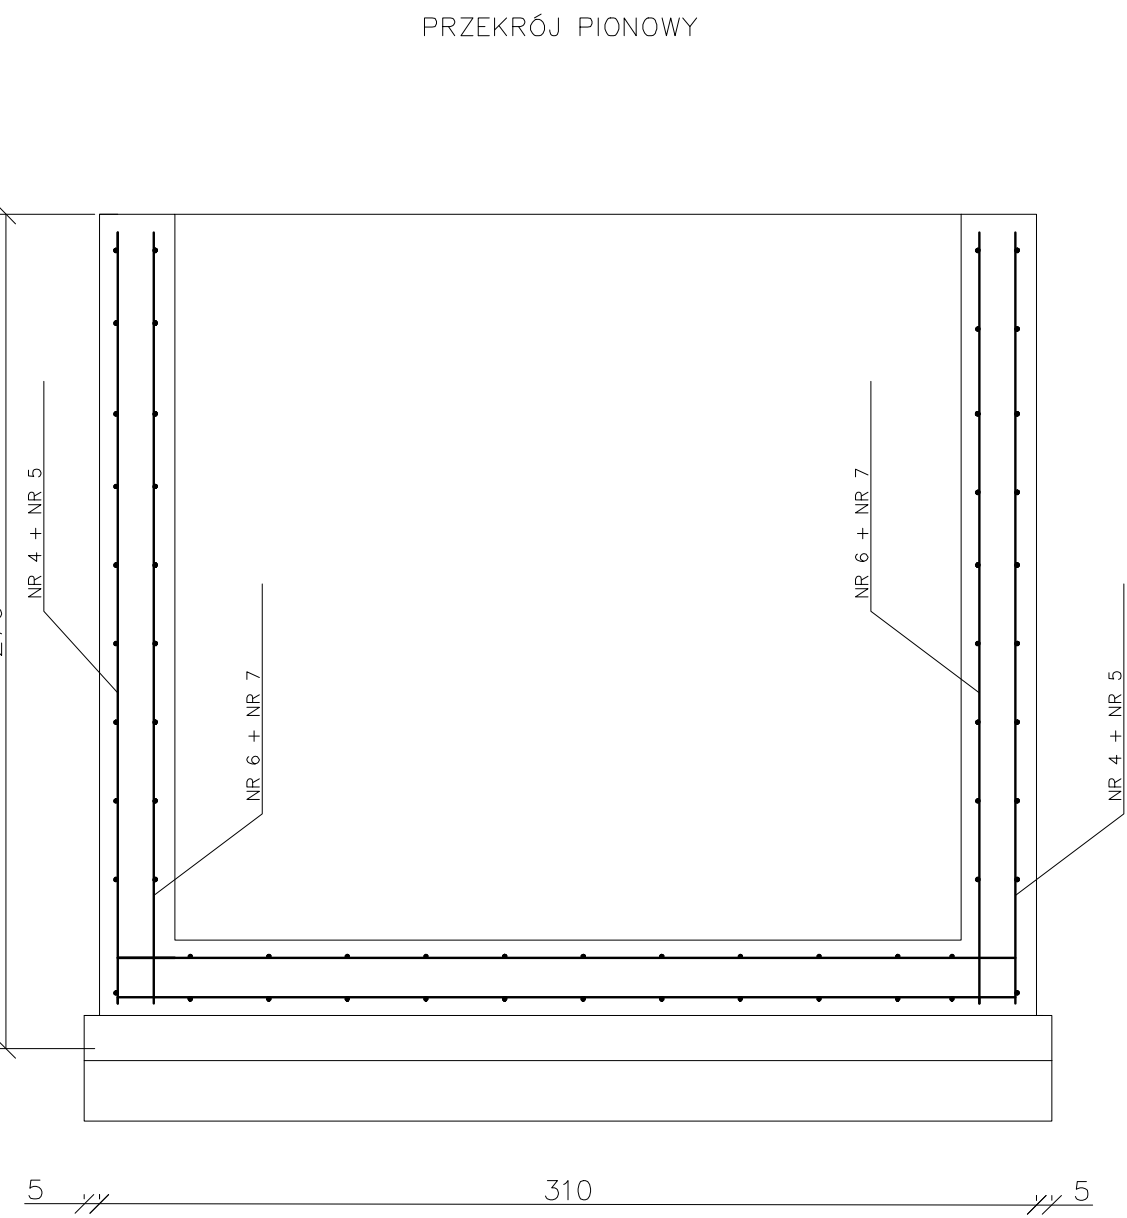
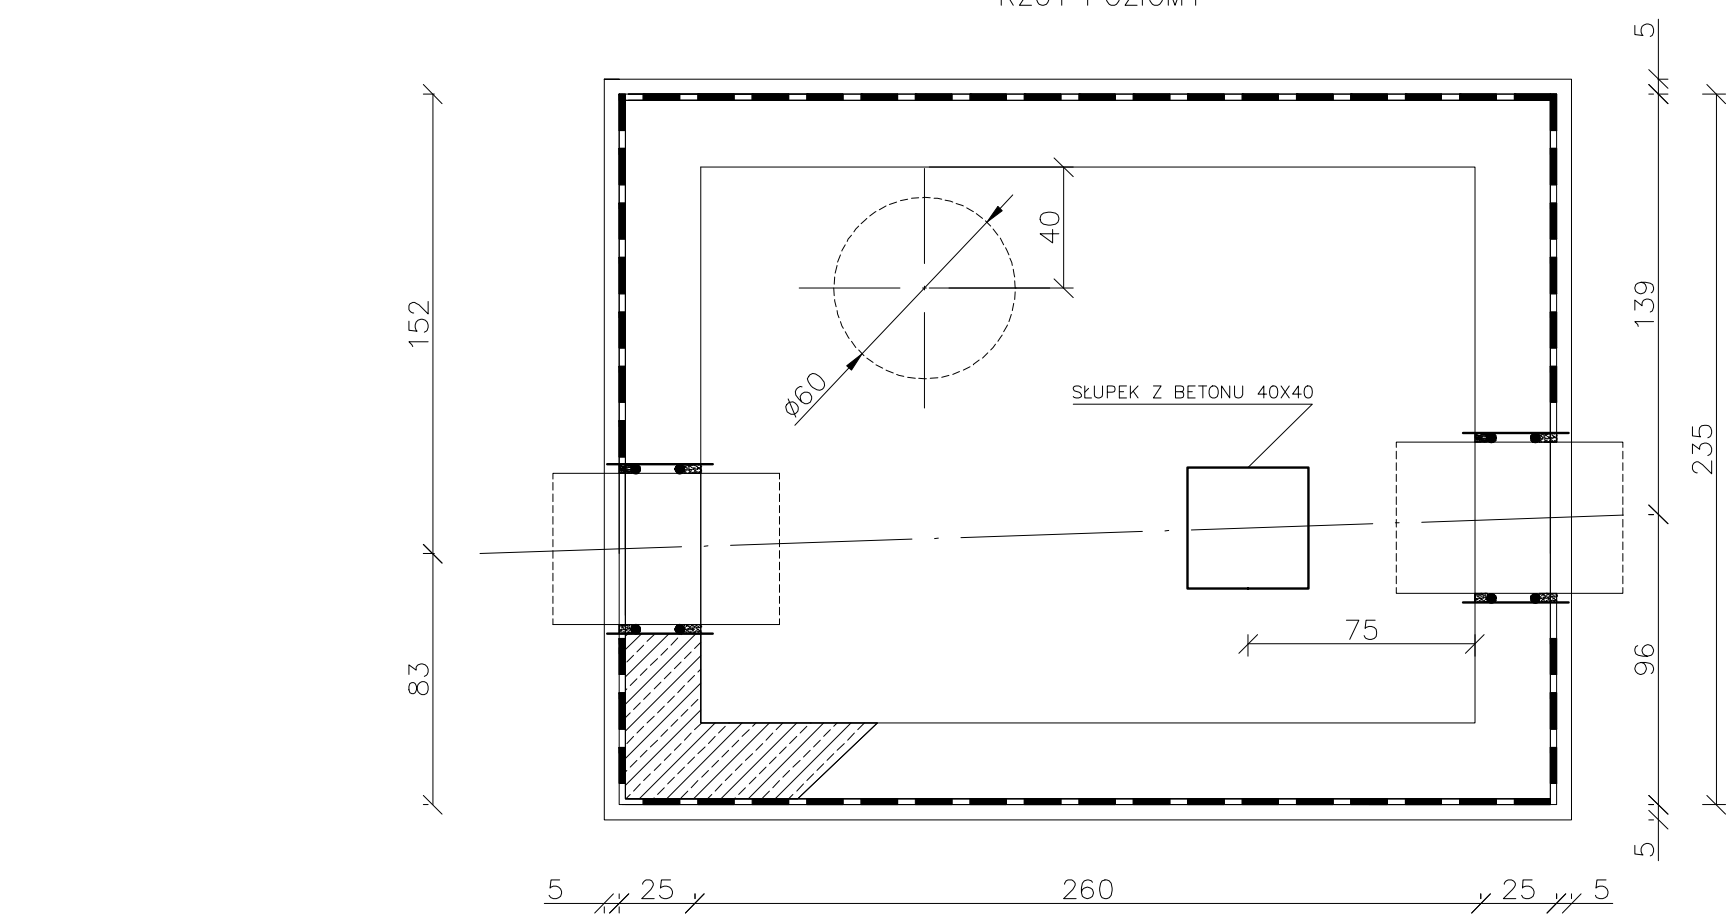
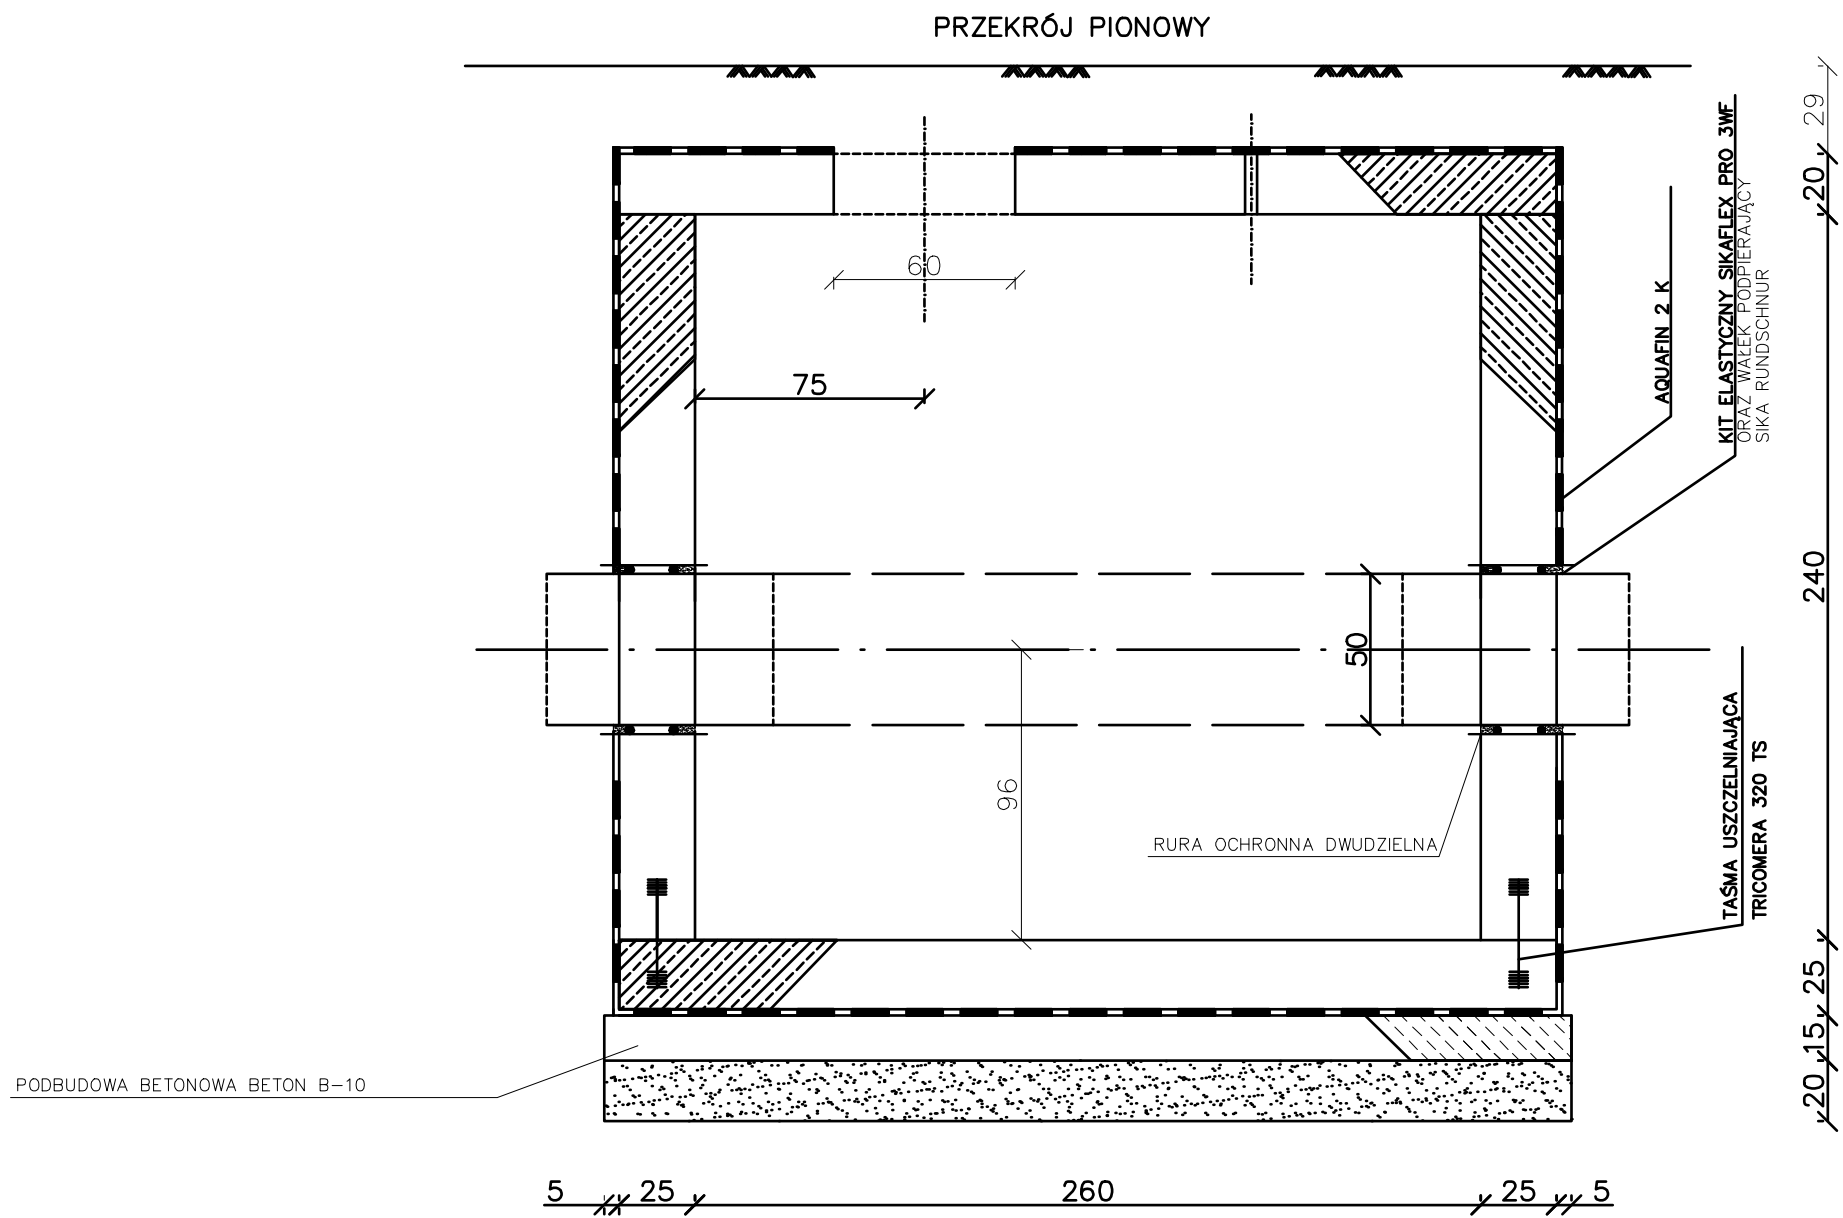


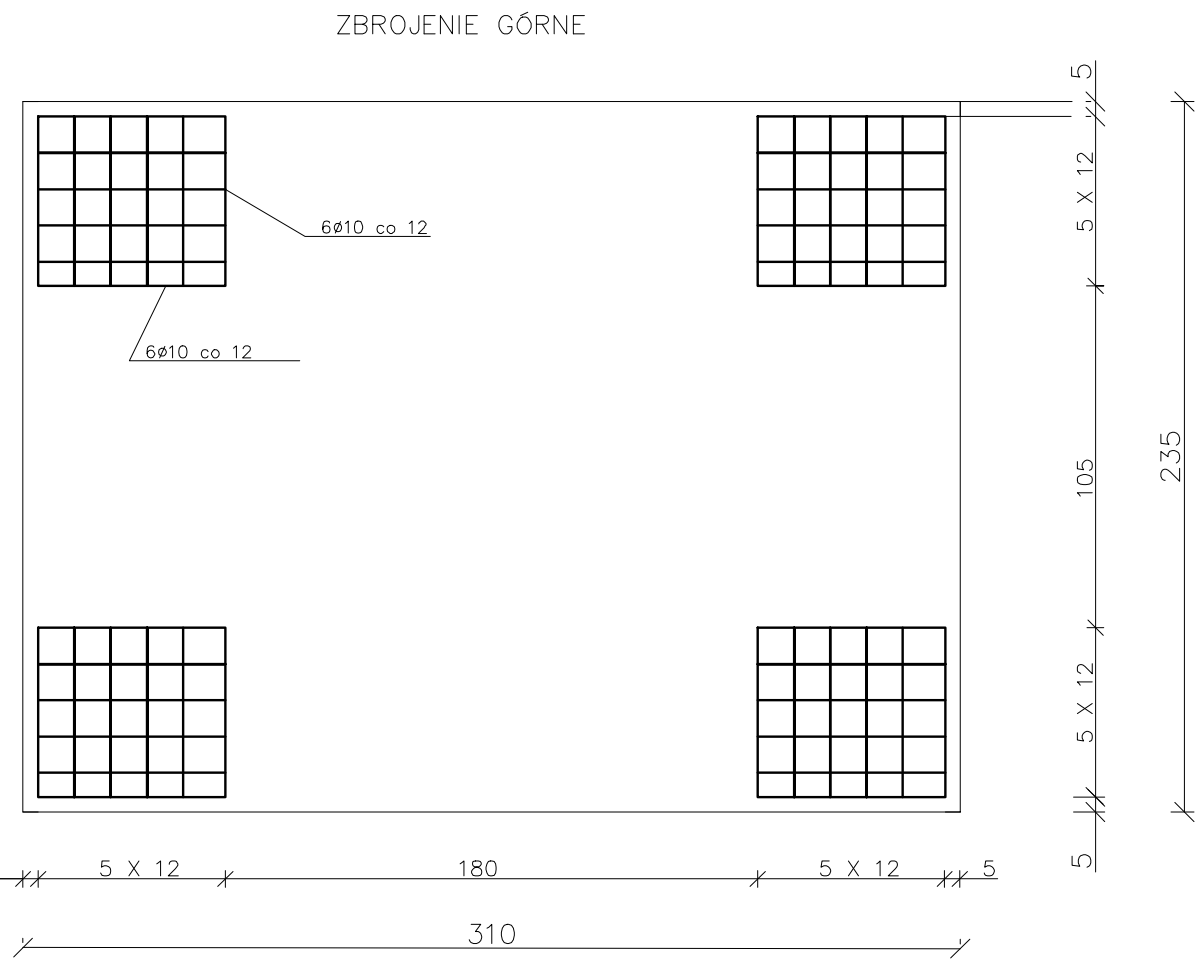

BETON B25 W6
STAL AIII 34GS

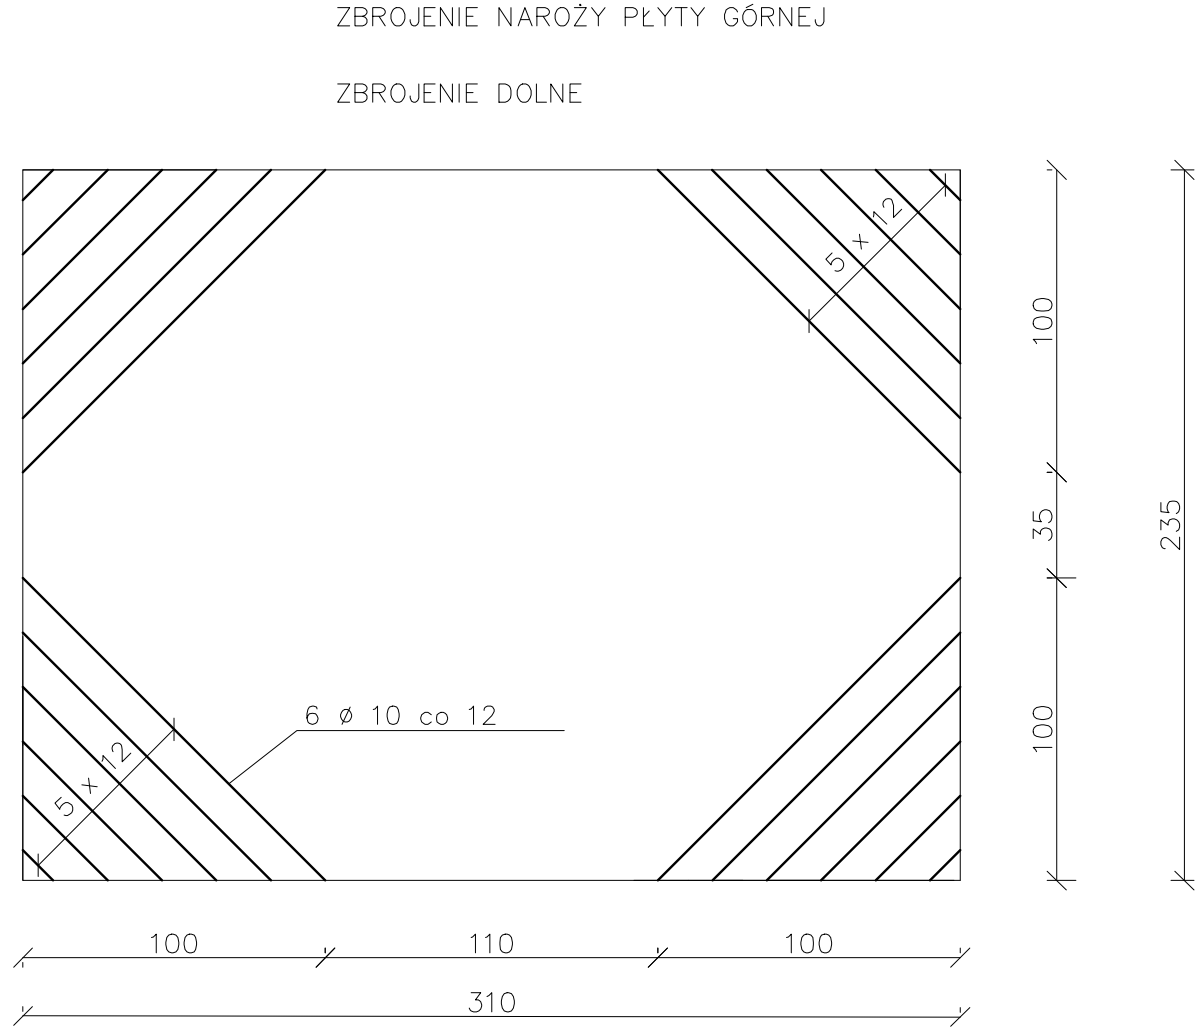

NR PRĘTA	Ø	ILOŚĆ SZT.	DŁ. PRĘTA	DŁ. OGÓLNA
1	10	22	3,00	66,00
2	10	22	3,80	23,60
3	10	44	2,25	99,00
4	10	18	2,95	53,10
5	10	18	1,80	32,40
6	10	18	2,65	47,70
7	10	18	1,50	27,00
8	10	10	3,00	30,00
9	10	13	2,25	29,25
10	10	20	3,00	60,00
11	10	26	2,25	58,50
RAZEM DŁUGOŚĆ			586,55	
CIĘŻAR 1 MB			0,617	
RAZEM CIĘŻAR KG			361,90	

Zamawiający:  Generalna Dyrekcja Dróg Krajowych i Autostrad Oddział w Warszawie 03-808 Warszawa, ul. Mińska 25		Profil Sp. z o.o. 02-305 Warszawa, Alja Jerozolimskie 144 tel: (+022) 823 63 88, 823 63 67, 823 53 09, fax: 823 69 05	
Wykonawca:  Projekt Budowlano - Wykonawcy		Projektowanie, Nadzór Sieci i Instalacji Sanitarnych inż. Elżbieta Bogucka	
Opis: Projekt Budowlano - Wykonawcy		Zamierzenie budowlane: ROZBUDOWA DROGI KRAJOWEJ nr 62 NA FRAGMENTIE PRZEJŚCIA PRZEZ m. WYSZKÓW OD GRANICY MIASTA DO DROGI KRAJOWEJ nr 8 (KM 244+190 - KM 246+290) Kod CPK: 45231300-8 Budowa: Budownictwo	
Nr sprawy: 05		Opis przedmiotu: Konstrukcja komory wodociągowej na zassuwę - wodociąg Ø 500	
Wykonawca:	Instalacja sanitarna:	Nr uprawnień:	Podpis:
Projektant:	Inst. Piotr Piłsudski	Konstrukcyjno-budowlane upr. nr 121/85	
Opracował:	Inst. Piotr Piłsudski	Konstrukcyjno-budowlane upr. nr 121/85	
Nr archiwizacji: 2005/001/19	Data: 10.2.2006	Skala: 1:25	Nr rys.: 5
			Strona: 1/1