
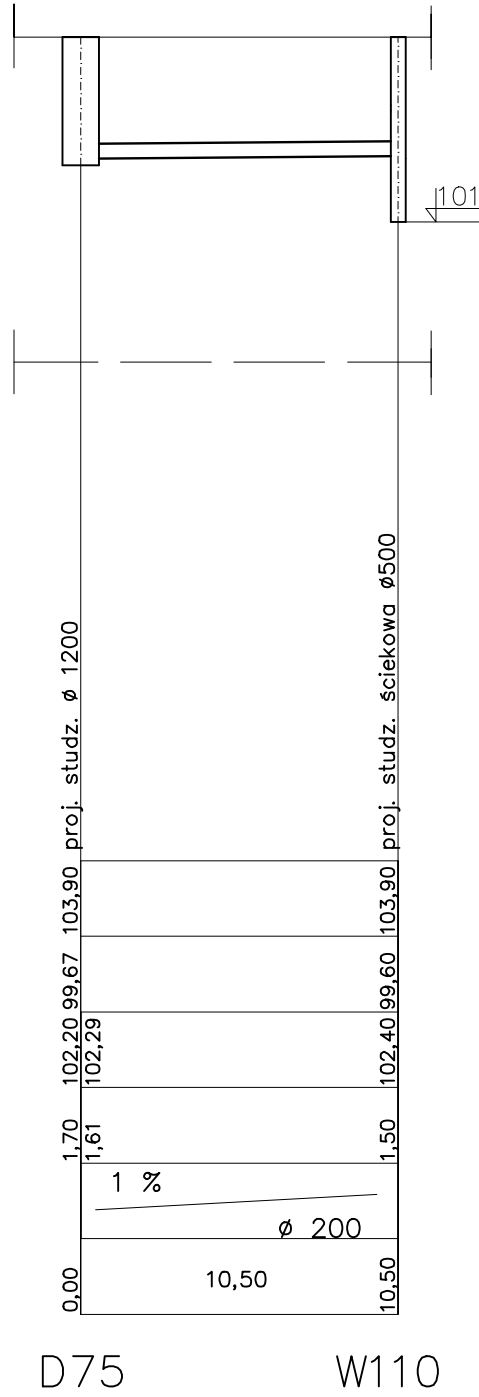
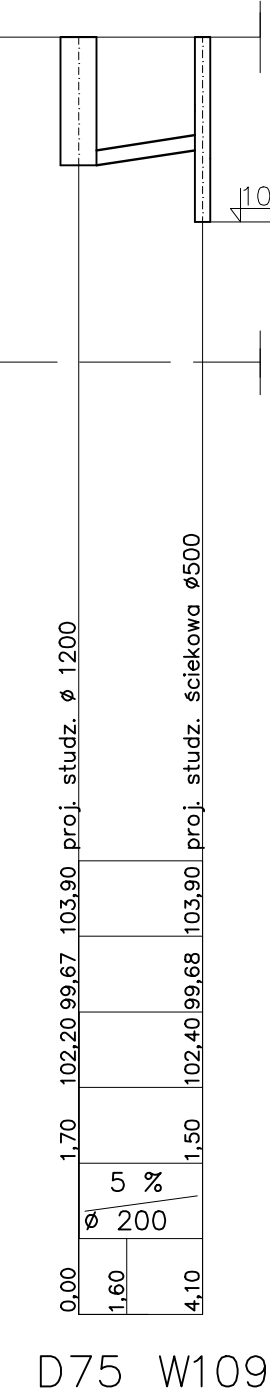
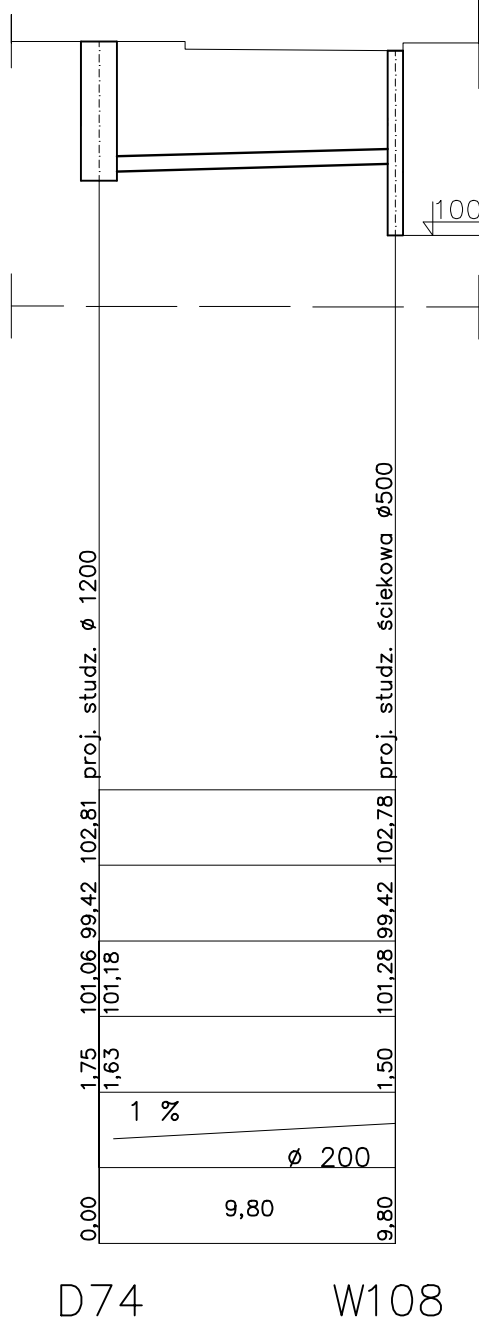
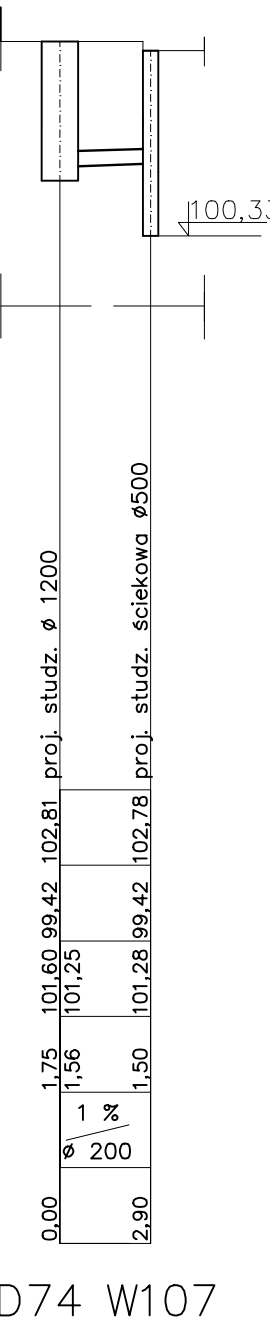
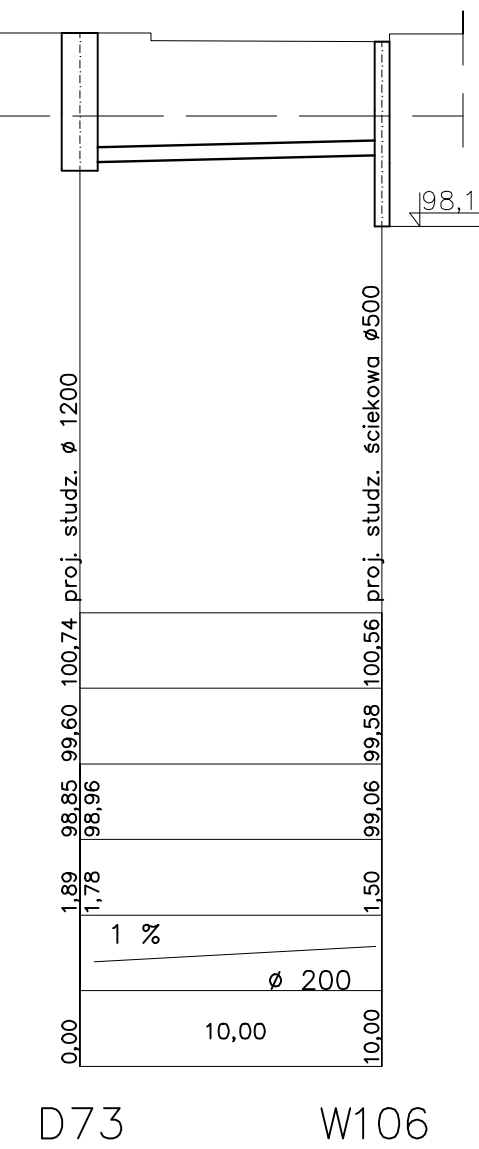
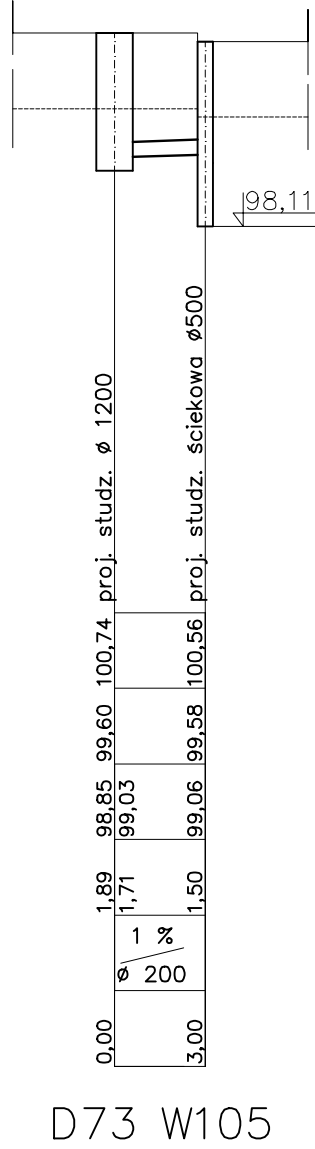
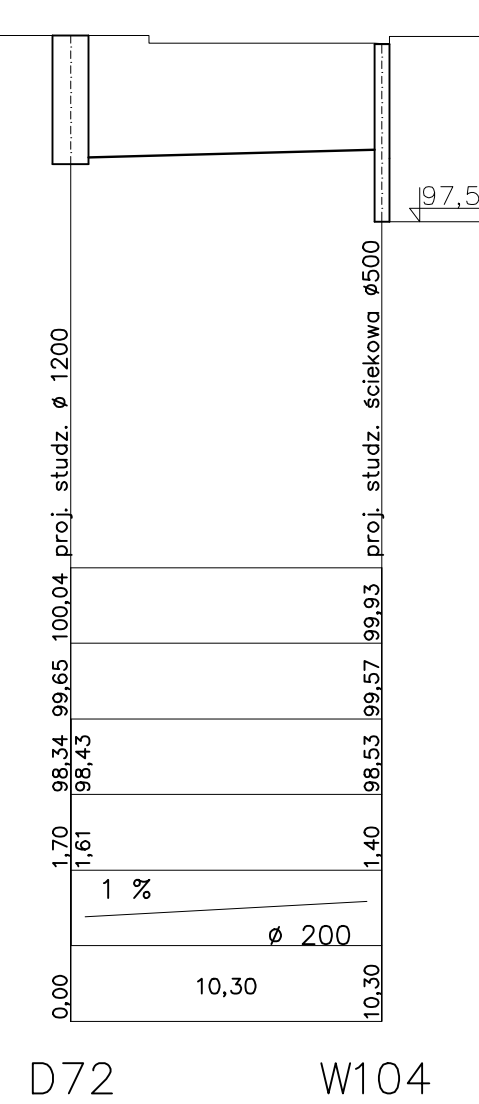
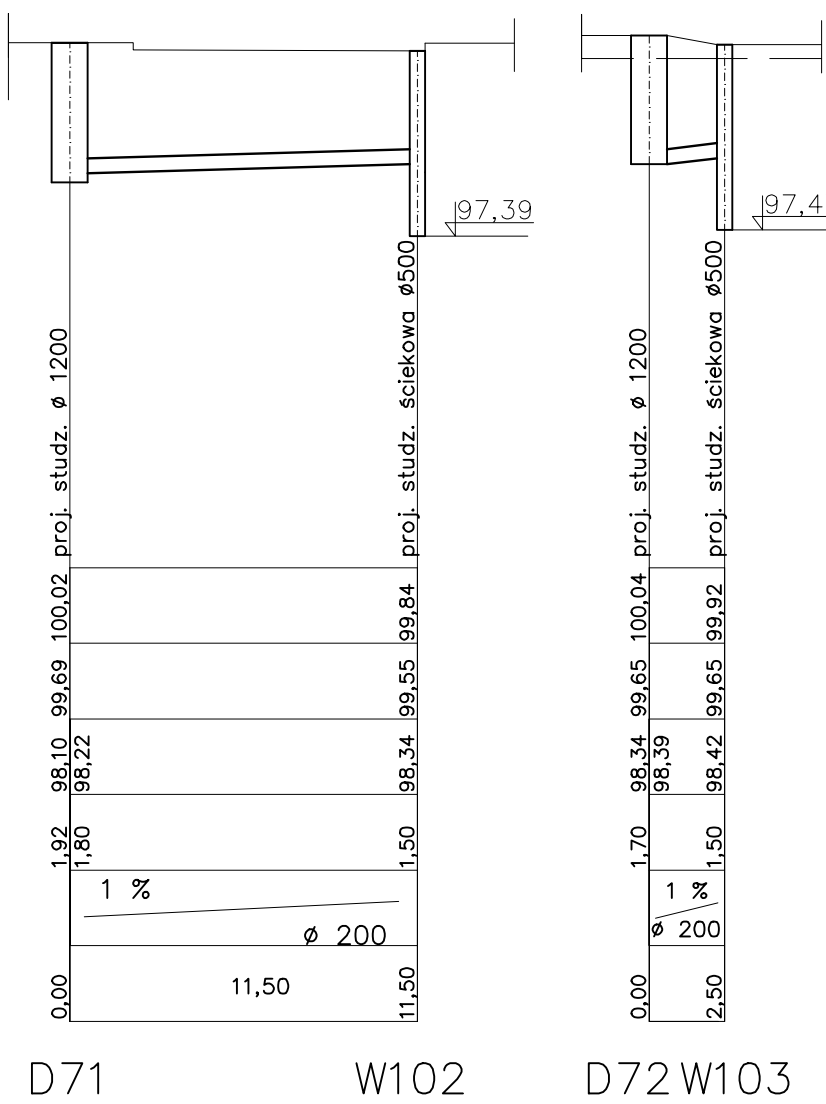


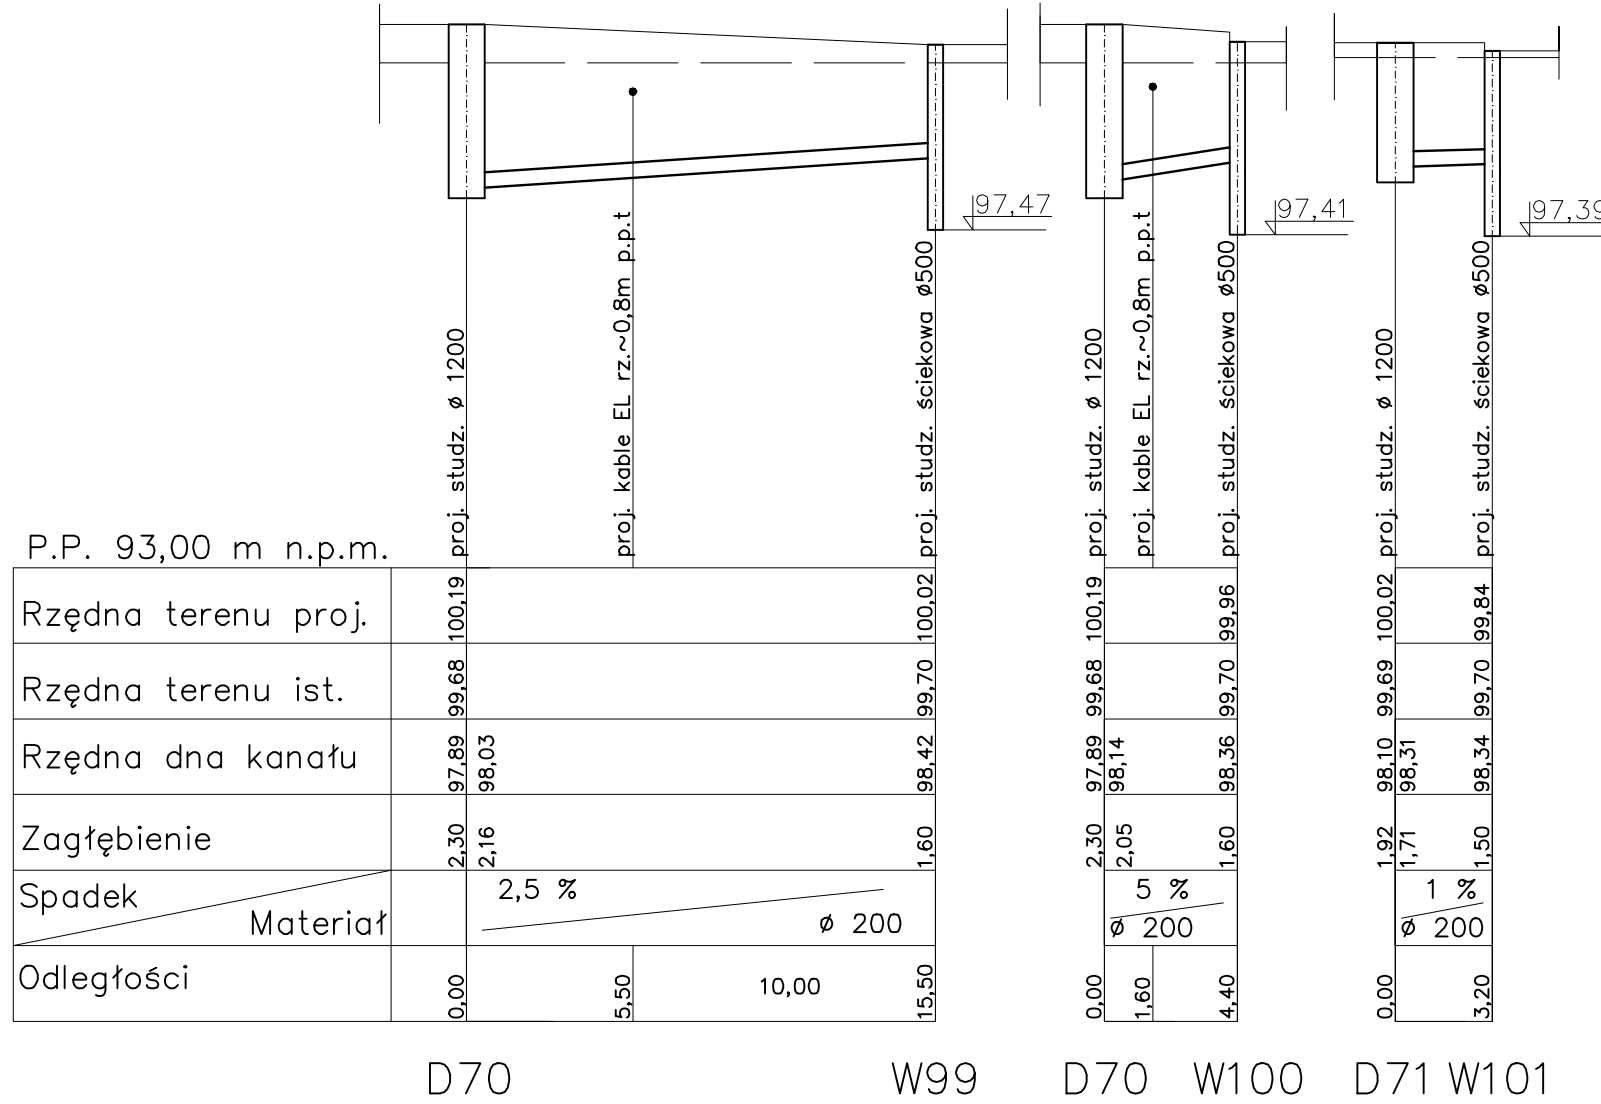

Zamawiający:  Generalna Dyrekcja Dróg Krajowych i Autostrad Oddział w Warszawie 03-808 Warszawa, ul. Mińska 25				
Inwestor/Projektant:  Profil Sp. z o.o. 02-305 Warszawa, Al. Jerozolimskie 144 tel: (+022) 823 63 88, 823 63 67, 823 53 09, fax: 823 69 05				
Polityka: Projektowanie, Nadzór Sieci i Instalacji Sanitarnych inż. Elżbieta Bogucka				
Stan: Projekt Budowlany - Wykonawczy	Zamierzenie Inwestycyjne: ROZBUDOWA DRUGI KRAJOWEJ nr 62 NA FRAGMENTE PRZEJŚCIA PRZEZ m. WYSZKÓW OD GRANICY MIASTA DO DRUGI KRAJOWEJ nr 8 (KM 244+190 - KM 246+290) <i>Kod CPP:</i> 46231300-8 <i>Branda:</i> Scaffarini			
Nr. rysunku: 05	Tytuł rysunku: Profile podłużne kanalizacji deszczowej			
Branda:	Inicj i nazwisko:	Nr upraw.	Podpis:	
Projektant:	inż. Elżbieta Bogucka	Instalacja - Instalacyjna w zakresie sieci i instalacji sanitarnych upr. nr 188/95		
Opracował:	inż. Elżbieta Bogucka	Instalacja - Instalacyjna w zakresie sieci i instalacji sanitarnych upr. nr 188/95		
Sprawdzający:	mgr inż. Jolanta Cicho	Instalacja - Instalacyjna w zakresie sieci i instalacji sanitarnych upr. nr 39/99		
Nr archiwalny: 2005/001/19	Data: 10.2006	Skala: 1:100/250	Nr rys. 2	arkusze: 17/37