


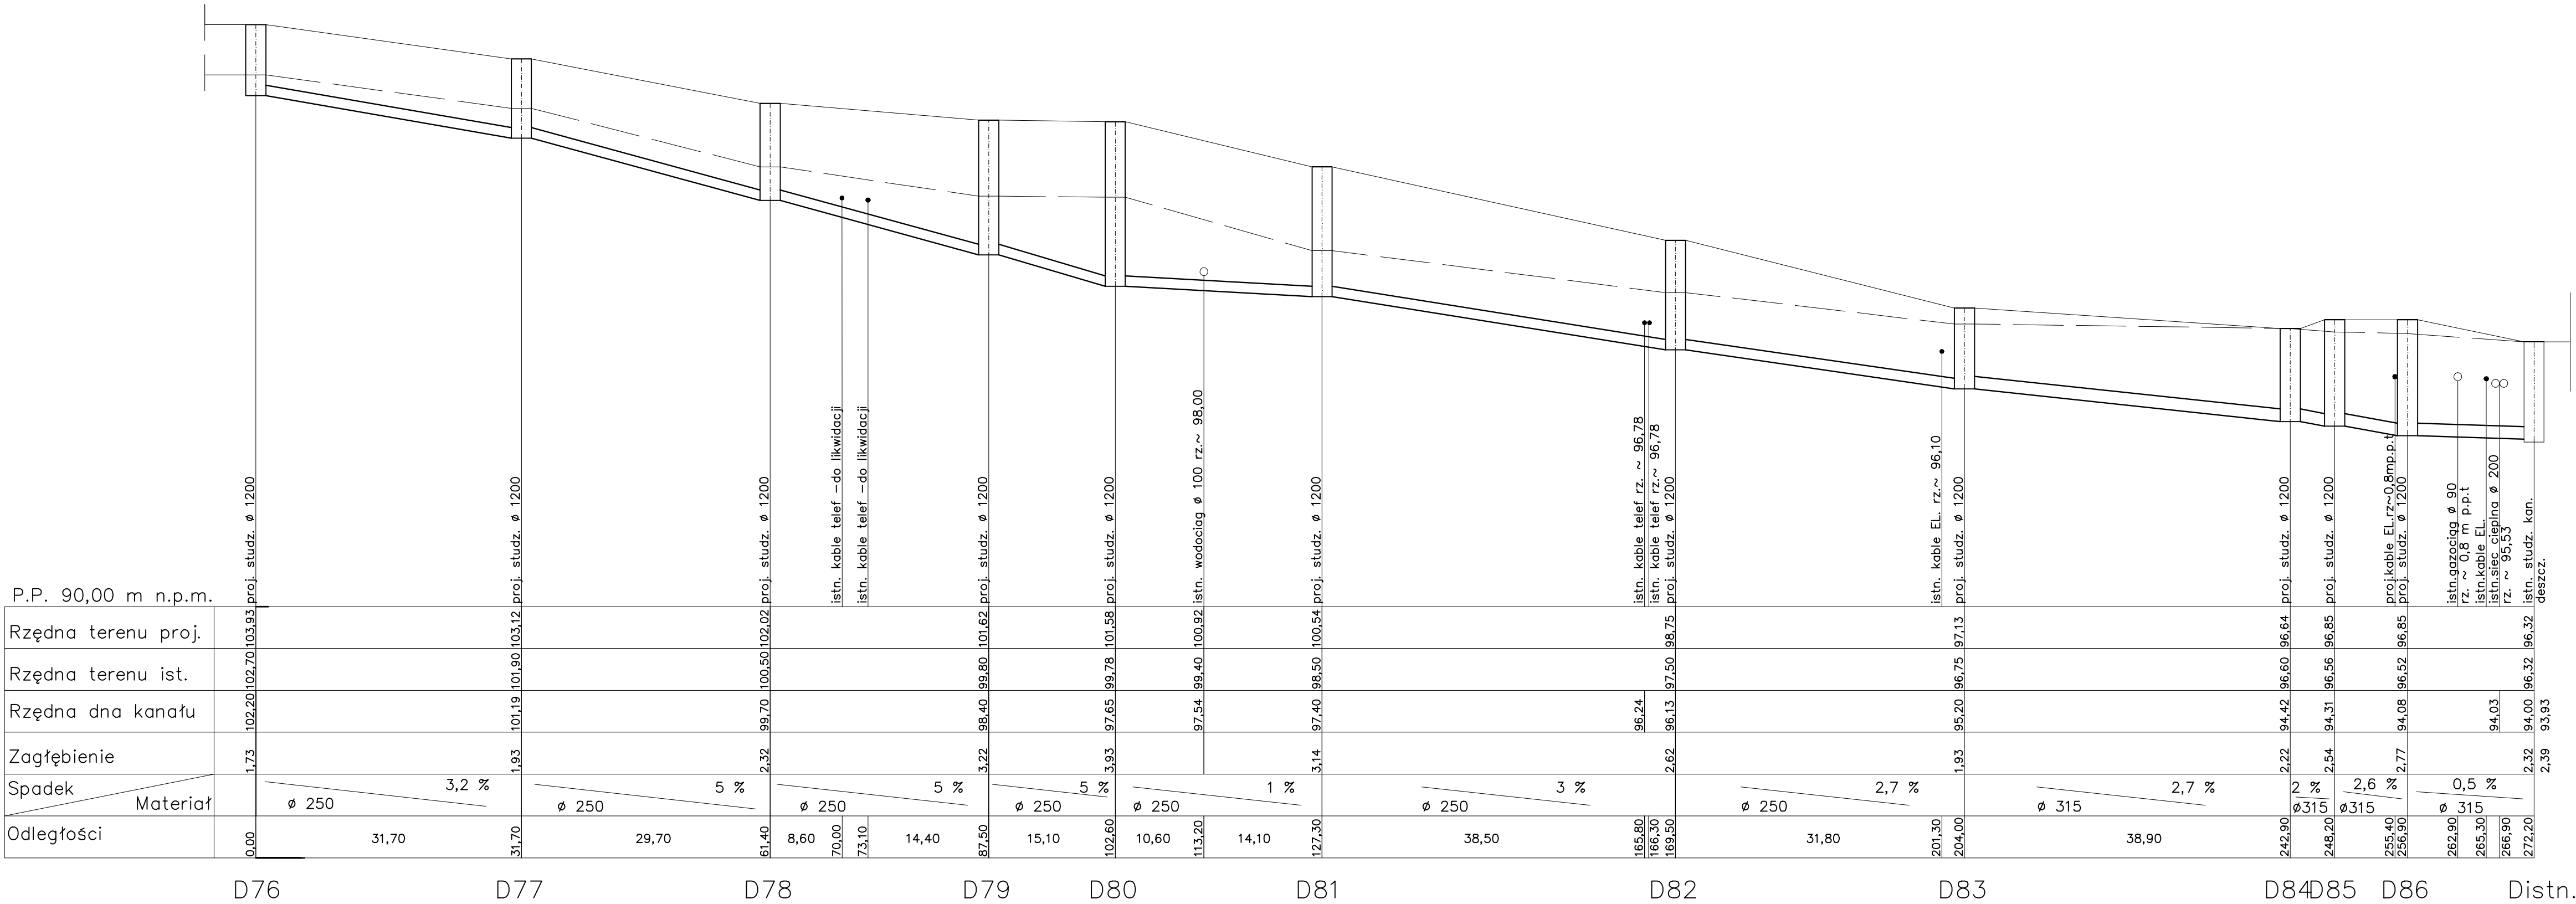

Zamawiający:

Generalna Dyrekcja Dróg Krajowych i Autostrad
Oddział w Warszawie
03-808 Warszawa, ul. Mińska 25

Jednostka Projektowa:

Profil Sp. z o.o.
02-305 Warszawa, Alje Jerozolimskie 144
tel: (+022) 823 63 88, 823 63 67, 823 53 09, fax: 823 69 05

Podwykonawca:
Projektowanie, Nadzór Sieci i Instalacji Sanitarnych
inż. Elżbieta Bogucka

Stanów :
Projekt
Budowlano -
Wykonawczy

Zamierzenie budowlane:
ROZBUDOWA DRUGI KRAJOWEJ nr 62
NA FRAGMENTE PRZEJŚCIA PRZEZ
m. WYSZKÓW
OD GRANICY MIASTA DO DRUGI KRAJOWEJ nr 8
(KM 244+190 - KM 246+290)
Kod CPV:
45231300-8
Branża:
Sanitarna

Nr tomu:
05

Tytuł rysunku:
Profile podłużne kanalizacji deszczowej

Branża:	Imię i nazwisko	Nr upraw.	Podpis	
Projektant	Inż. Elżbieta Bogucka	Instalac.-inżynierskie w zakresie sieci i instalacji sanitarnych upr. nr 188/95		
Opracował	Inż. Elżbieta Bogucka	Instalac.-inżynierskie w zakresie sieci i instalacji sanitarnych upr. nr 188/95		
Sprawdzający	mgr inż. Jolanta Cedro	Instalac.-inżynierskie w zakresie sieci i instalacji sanitarnych upr. nr 36/99		
Nr archiwalny:	Data	Skala:	Nr rys.	arkusz
2005/001/19	10.2006	1:100/500	2	18/37