


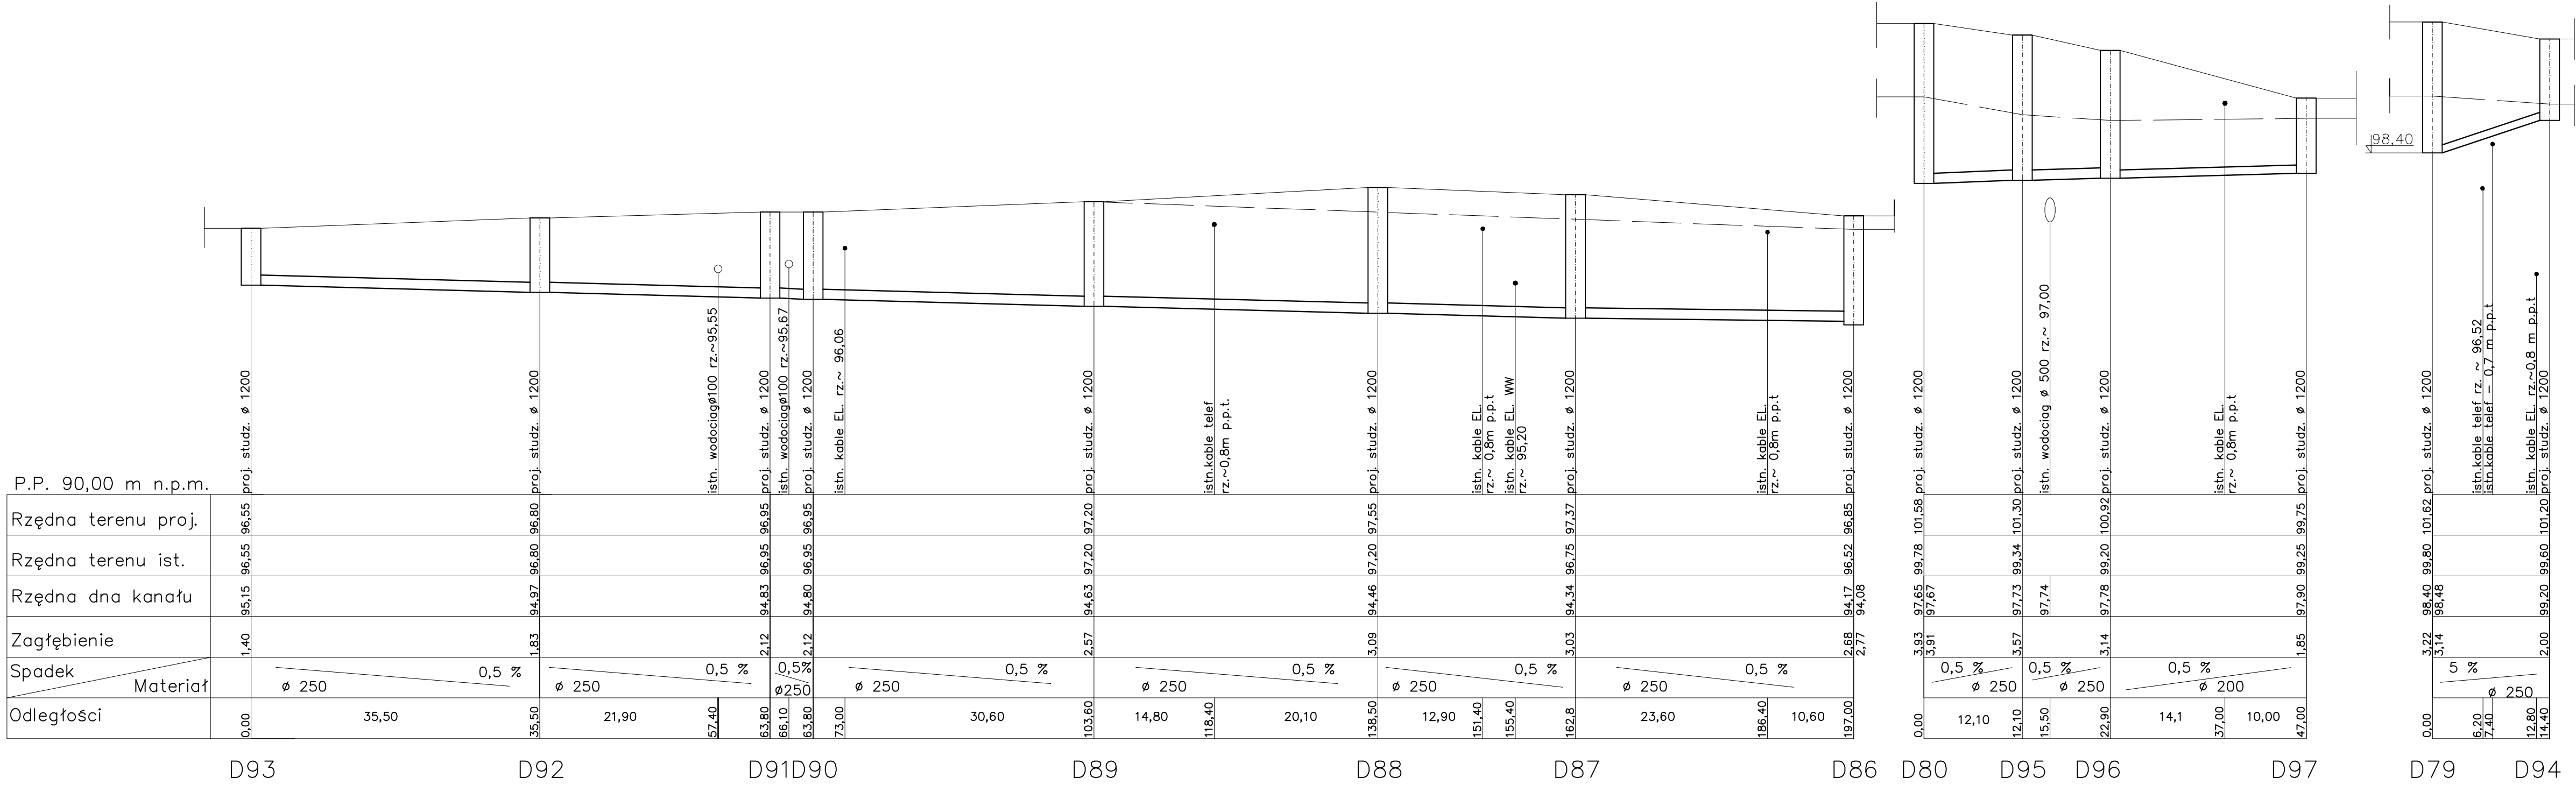

Zamawiający: 		Generalna Dyrekcja Dróg Krajowych i Autostrad Oddział w Warszawie 03-808 Warszawa, ul. Mińska 25		
Jednostka Projektowa: 		Profil Sp. z o.o. 02-305 Warszawa, Aleje Jerozolimskie 144 tel: (+022) 823 63 88, 823 63 67, 823 53 09, fax: 823 69 05		
Podwykonawca: Projektowanie, Nadzór Sieci i Instalacji Sanitarnych inż. Elżbieta Bogucka				
Stanowisko : Projekt Budowlano - Wykonawczy		Zamierzenie budowlane: ROZBUDOWA DROGI KRAJOWEJ nr 62 NA FRAGMENTCIE PRZEJŚCIA PRZEZ m. WYSZKÓW OD GRANICY MIASTA DO DROGI KRAJOWEJ nr 8 (KM 244+190 - KM 246+290) Kod CPV: 45231300-8 Rodzaj: Budowlane		
Nr tomu: 05		Tytuł rysunku: Profile podłużne kanalizacji deszczowej		
Branża:		Imię i nazwisko	Nr upraw.	Podpis
Projektant		Inż. Elżbieta Bogucka	Instalac.-inżynierskie w zakresie sieci i instalacji sanitarnych upr. nr 188/95	
Opracował		Inż. Elżbieta Bogucka	Instalac.-inżynierskie w zakresie sieci i instalacji sanitarnych upr. nr 188/95	
Sprawdzający		mgr inż. Jolanta Cedro	Instalac.-inżynierskie w zakresie sieci i instalacji sanitarnych upr. nr 36/99	
Nr archiwalny:	Data	Skala:	Nr rys.	arkusz
2005/001/19	10.2006	1:100/500	2	19/37