


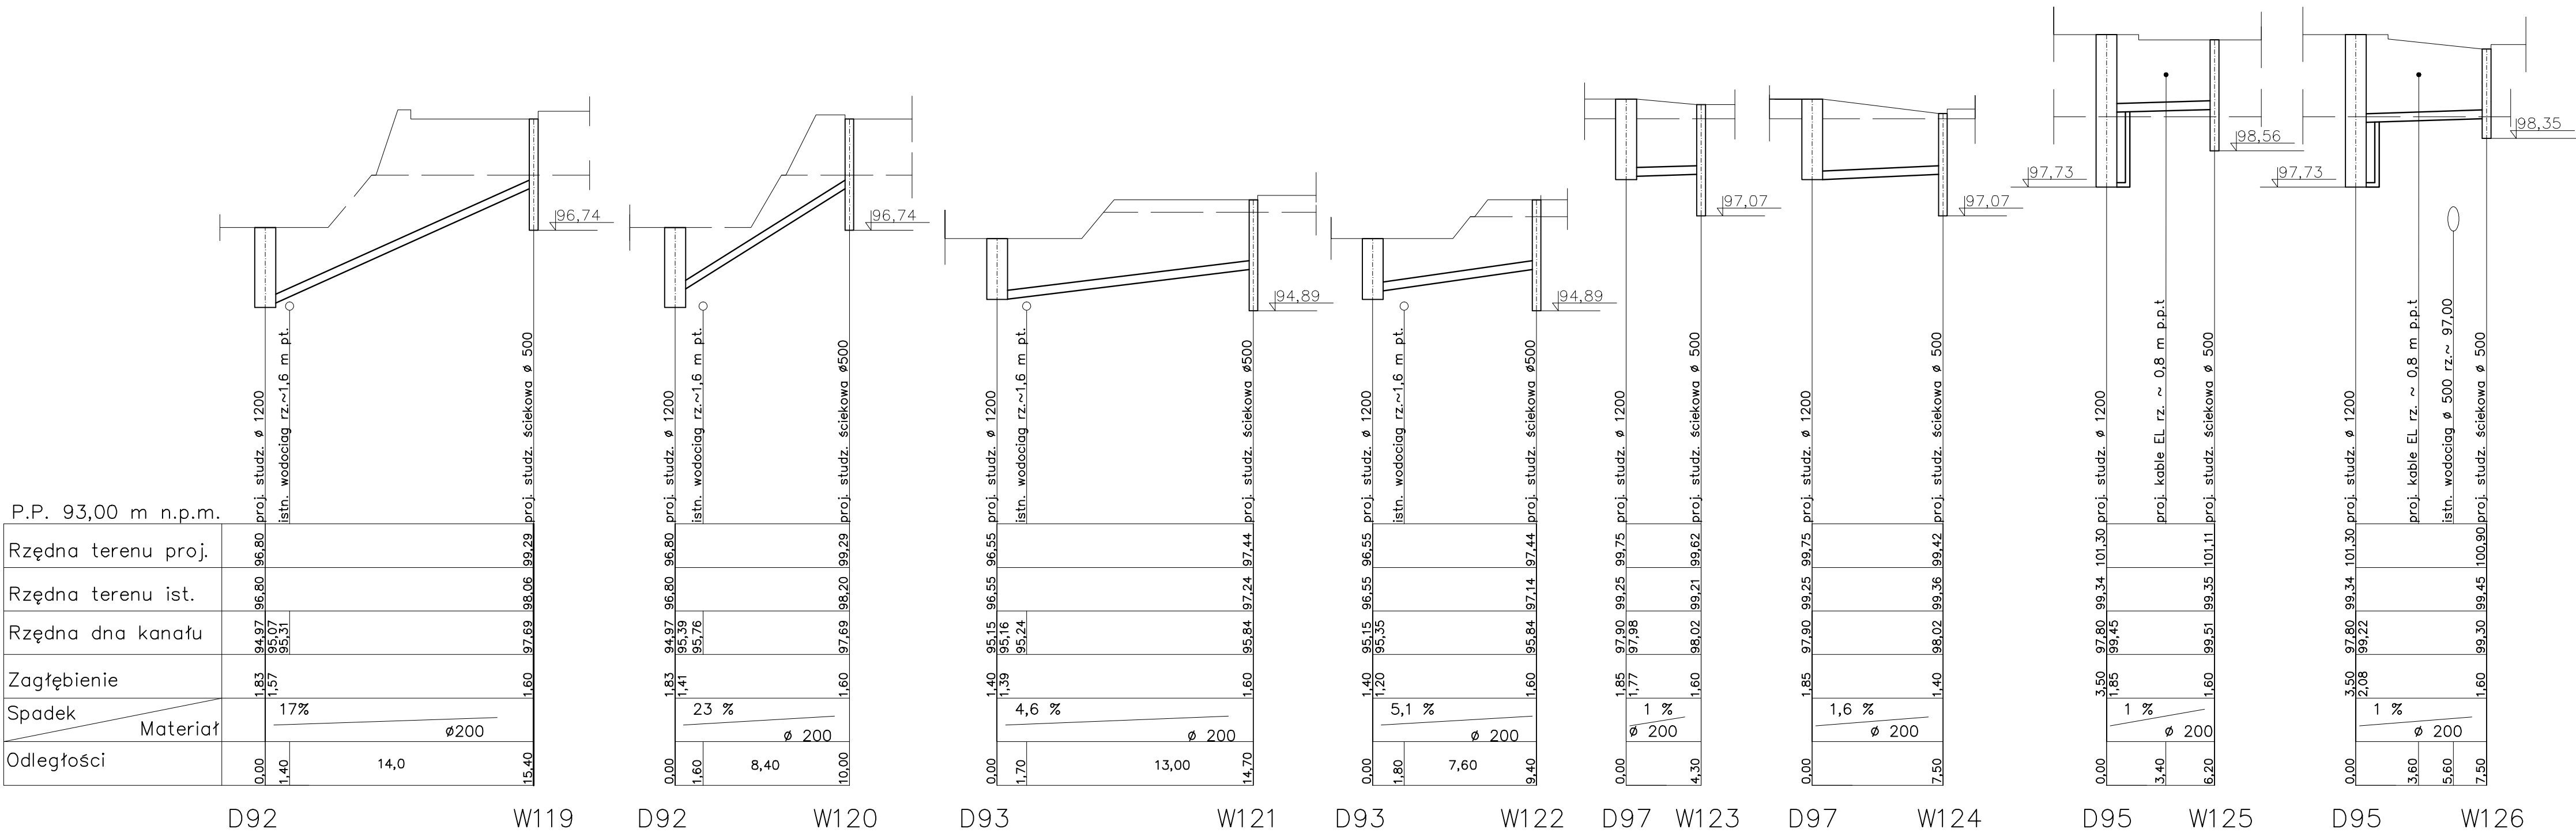

Generalna Dyrekcja Dróg Krajowych i Autostrad
Oddział w Warszawie
03-808 Warszawa, ul. Mińska 25

Profil Sp. z o.o.
02-305 Warszawa, Alje Jerozolimskie 144
tel: (+022) 823 63 88, 823 63 67, 823 53 09, fax: 823 69 05

Projekowanie, Nadzór Sieci i Instalacji Sanitarnych
inż. Elżbieta Bogucka

Projekt
Budowlano -
Wykonawczy

Zamierzenie budowlane:
ROZBUDOWA DROGI KRAJOWEJ nr 62
NA FRAGMENTIE PRZEJŚCIA PRZEZ
m. WYSZKÓW
OD GRANICY MIASTA DO DROGI KRAJOWEJ nr 8
(KM 244+190 - KM 246+290)

Kod CPV:
45231300-8

Brutto:
Sanitarna

Nr tomu:
05

Tytuł rysunku:
Profile podłużne kanalizacji deszczowej

Brutto:	Imię i nazwisko	Nr upraw.	Podpis	
Projektant:	Inż. Elżbieta Bogucka	Inżeloc.-inżynierjnyne w zakresie sieci i instalacji sanitarnych upr. nr 188/95		
Opracował:	Inż. Elżbieta Bogucka	Inżeloc.-inżynierjnyne w zakresie sieci i instalacji sanitarnych upr. nr 188/95		
Sprawdzający:	mgr Inż. Jolanta Cedro	Inżeloc.-inżynierjnyne w zakresie sieci i instalacji sanitarnych upr. nr 36/98		
Nr archiwalny:	Data	Skala:	Nr rys.	arkusz
2005/001/19	10.2006	1:100/250	2	21/37