


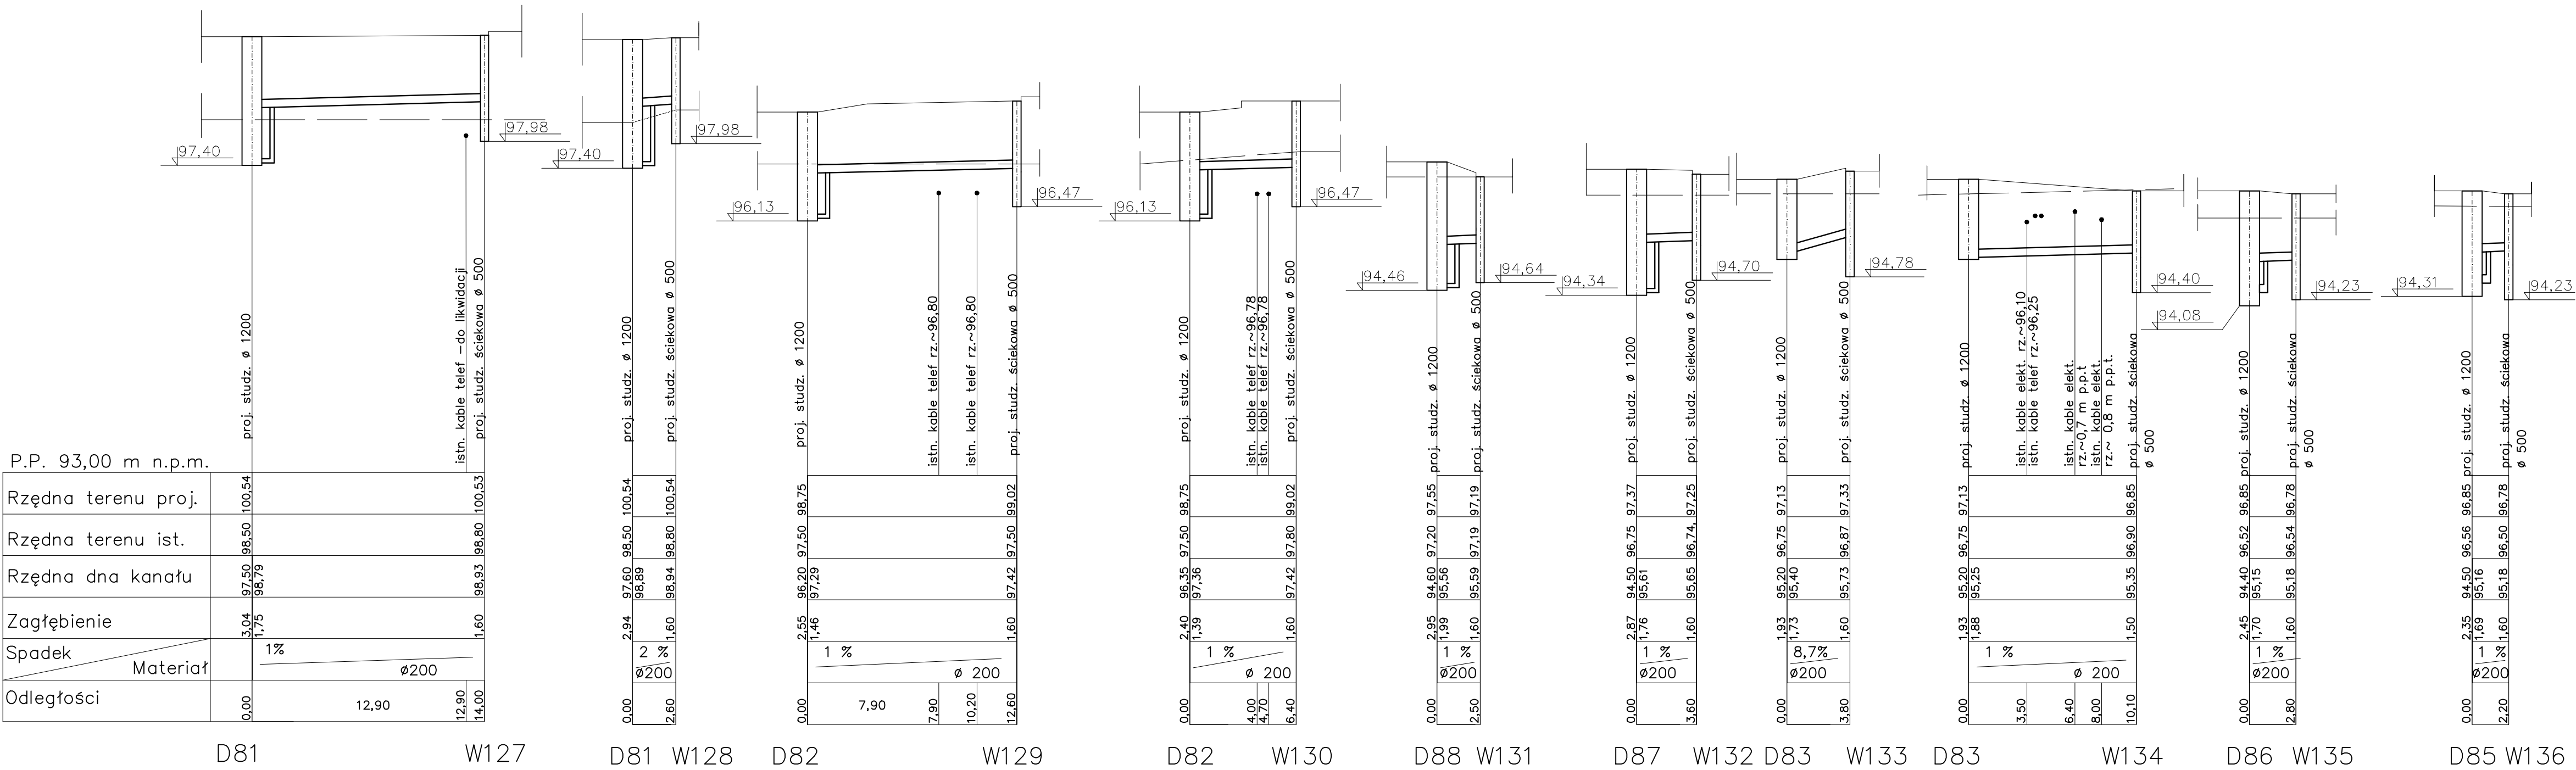



Generalna Dyrekcja Dróg Krajowych i Autostrad  
Oddział w Warszawie  
03-808 Warszawa, ul. Mińska 25



Profila Sp. z o.o.  
02-305 Warszawa, Alje Jerozolimskie 144  
tel: (+022) 823 63 88, 823 63 67, 823 53 09, fax: 823 69 05



Projektowanie, Nadzór Sieci i Instalacji Sanitarnych  
inż. Elżbieta Bogucka

Stadium :

Projekt Budowlano - Wykonawczy

Zamierzenie budowlane:

ROZBUDOWA DROGI KRAJOWEJ nr 62 NA FRAGMENTIE PRZEJŚCIA PRZEZ m. WYSZKÓW OD GRANICY MIASTA DO DROGI KRAJOWEJ nr 8 (KM 244+190 - KM 246+290)

Kod CPV:

45231300-8

Brutto:

Sanitarna

Nr tomu:

05

Tytuł rysunku:

Profile podłużne kanalizacji deszczowej

| Brutto:      | Imię i nazwisko        | Nr upraw.                                                         | Podpis |
|--------------|------------------------|-------------------------------------------------------------------|--------|
| Projektant   | Inż. Elżbieta Bogucka  | Inżynier w zakresie sieci i instalacji sanitarnych upr. nr 188/95 |        |
| Opracował    | Inż. Elżbieta Bogucka  | Inżynier w zakresie sieci i instalacji sanitarnych upr. nr 188/95 |        |
| Sprawdzający | mgr inż. Jolanta Cudro | Inżynier w zakresie sieci i instalacji sanitarnych upr. nr 30/98  |        |

| Nr archiwalny: | Data    | Skala:    | Nr rys. | adom  |
|----------------|---------|-----------|---------|-------|
| 2005/001/19    | 10.2006 | 1:100/250 | 2       | 22/37 |