


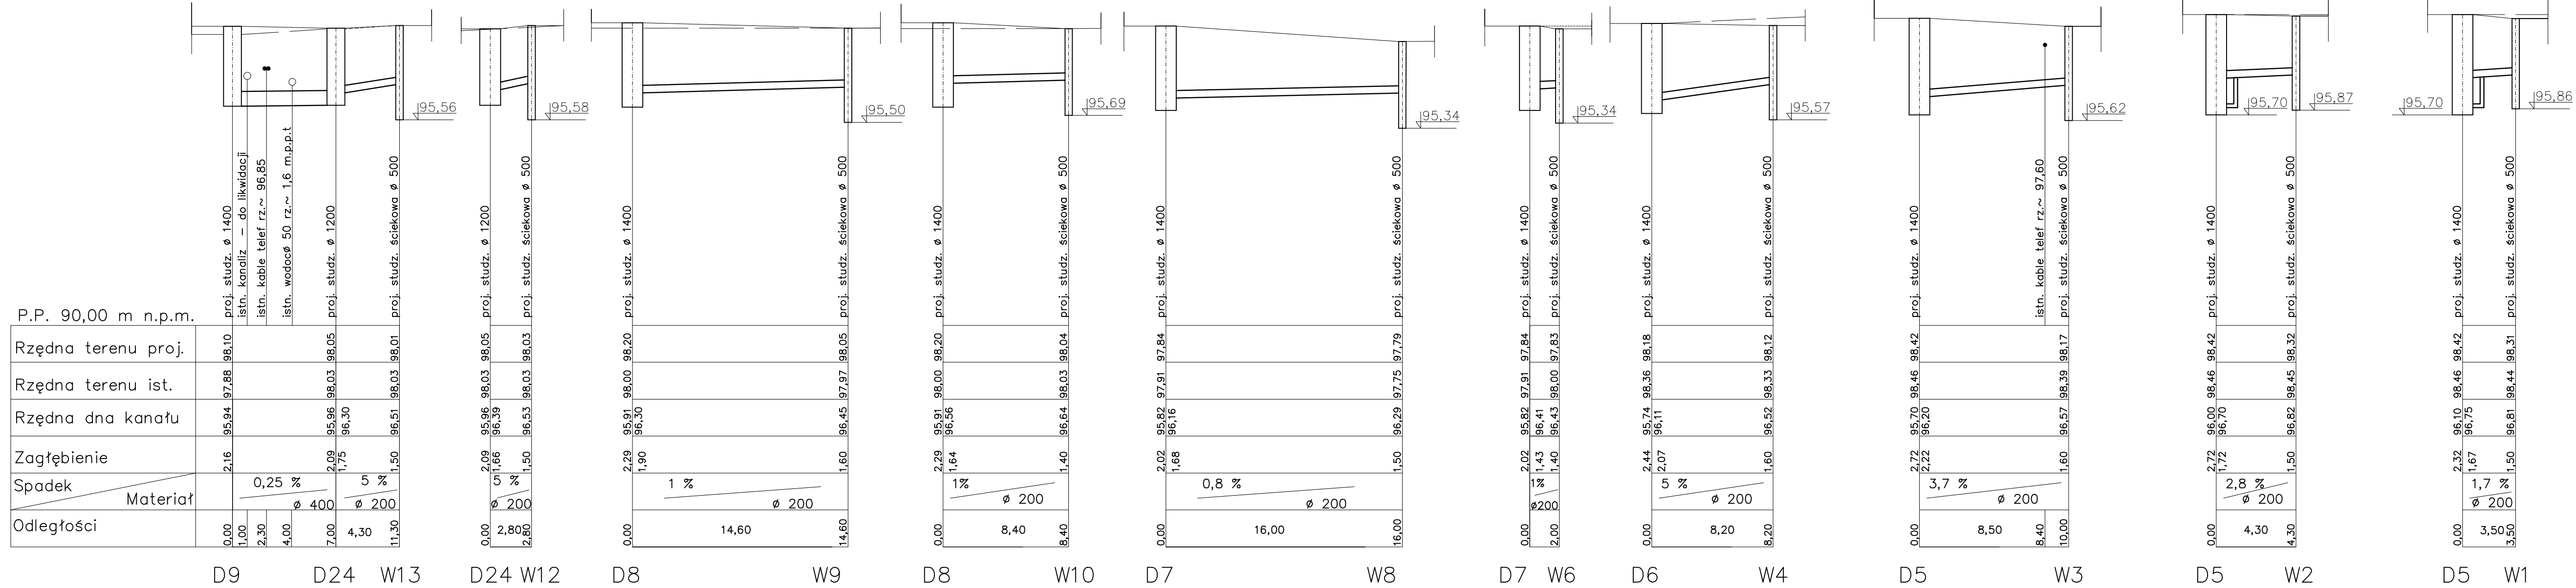

Zamawiający:  


Generalna Dyrekcja Dróg Krajowych i Autostrad  
Oddział w Warszawie  
03-808 Warszawa, ul. Mińska 25

Jednostka Projektowa:  


Profil Sp. z o.o.  
02-305 Warszawa, Alje Jerozolimskie 144  
tel: (+022) 823 63 88, 823 63 67, 823 53 09, fax: 823 69 05

Podpisany:  
Projektowanie, Nadzór Sieci i Instalacji Sanitarnych  
inż. Elżbieta Bogucka

|                                                   |   |                                                                                          |         |       |
|---------------------------------------------------|---|------------------------------------------------------------------------------------------|---------|-------|
| Stadium :<br>Projekt<br>Budowlano -<br>Wykonawczy | Zamierzanie budowlane:<br>ROZBUDOWA DROGI KRAJOWEJ nr 62<br>NA FRAGMENTIE PRZELIŚCIA PRZEZ<br>m. WYSZKÓW<br>OD GRANICY MIASTA DO DROGI KRAJOWEJ nr 8<br>(KM 244+190 - KM 246+290) |                                                                                          |         |       |
|                                                   | Kod CPV:<br>45231300-8   | Branża:<br>Sanitarna                                                                     |         |       |
| Nr tomu:<br>05                                    | Tytuł rysunku:<br>Profil podłużne kanalizacji deszczowej   |                                                                                          |         |       |
| Branża:                                           | Inżię i asystent   | Nr upraw.                                                                                | Podpis  |       |
| Projektant                                        | Inż. Elżbieta Bogucka   | Instalac.-inżynierijne<br>w zakresie sieci<br>i instalacji sanitarnych<br>upr. nr 108/95 |         |       |
| Opracował                                         | Inż. Elżbieta Bogucka   | Instalac.-inżynierijne<br>w zakresie sieci<br>i instalacji sanitarnych<br>upr. nr 108/95 |         |       |
| Sprawdzający                                      | mgr inż. Jolanta Cedro   | Instalac.-inżynierijne<br>w zakresie sieci<br>i instalacji sanitarnych<br>upr. nr 25/98  |         |       |
| Nr archiwalny:                                    | Data   | Skala:                                                                                   | Nr rys. | arcs: |
| 2005/001/19                                       | 10.2006   | 1:100/250                                                                                | 2       | 6/37  |