


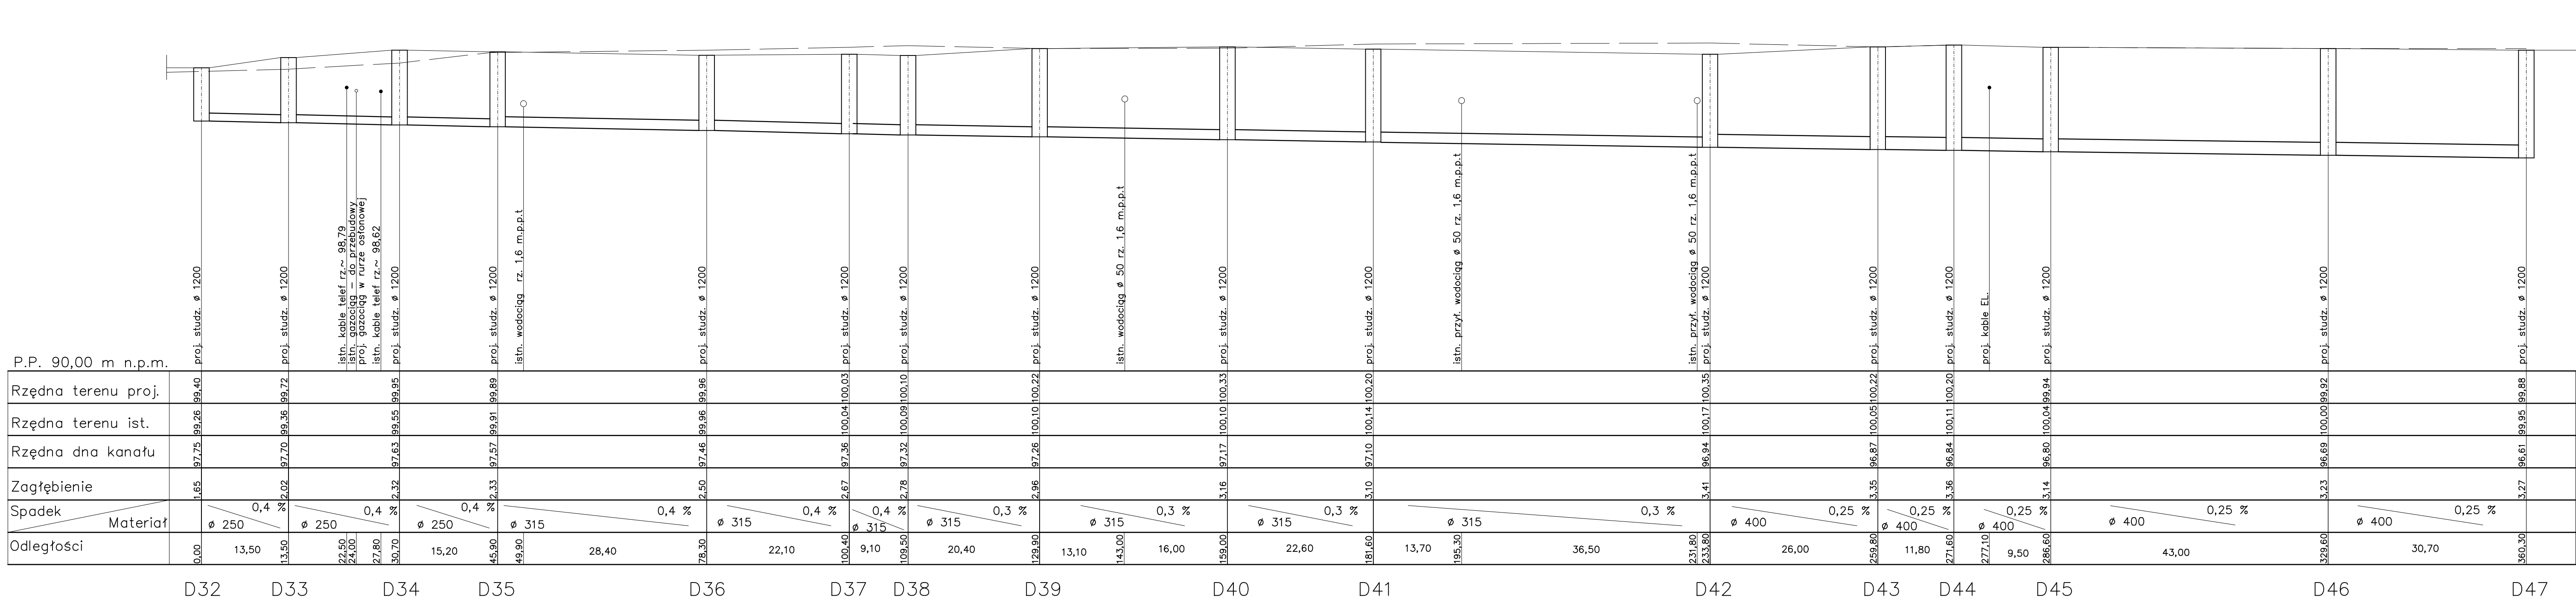

Zamawiający:  Generalna Dyrekcja Dróg Krajowych i Autostrad 03-808 Warszawa, ul. Mińska 25				
Instytucja Projektowa:  Profil Sp. z o.o. 02-305 Warszawa, Aleje Jerolimskie 144 tel: (+022) 823 63 88, 823 63 67, 823 53 09, fax: 823 69 05				
Podwykonawca: Projektowanie, Nadzór Sieci i Instalacji Sanitarnych inż. Elżbieta Bogucka				
Stadium : Projekt Budowlany - Wykonawczy				
Zamierzenie Inwestycyjne: ROZBUDOWA DROGI KRAJOWEJ nr 62 NA FRAGMENTIE PRZEJŚCIA PRZEZ m. WYSZKÓW OD GRANICY MIASTA DO DROGI KRAJOWEJ nr 8 (KM 244+190 - KM 246+290)				
Kod CPZ: 48231300-8	Brutto: Sanitarna			
Nr tomu: 05	Tytuł rysunku: Profil podłużne kanalizacji deszczowej			
Brutto:	Instal i nadzór:	Nr upraw.	Podpis	
Projektant	inż. Elżbieta Bogucka	Instalacja - instalacyjna w zakresie sieci i instalacji sanitarnych upr. nr 188/95		
Opracował	inż. Elżbieta Bogucka	Instalacja - instalacyjna w zakresie sieci i instalacji sanitarnych upr. nr 188/95		
Sprawdzający	mgr inż. Jolanta Cedro	Instalacja - instalacyjna w zakresie sieci i instalacji sanitarnych upr. nr 39/89		
Nr archiwalny: 2005/001/19	Data: 10.2006	Skala: 1:100/500	Nr rys. 2	arkusz 8/37