


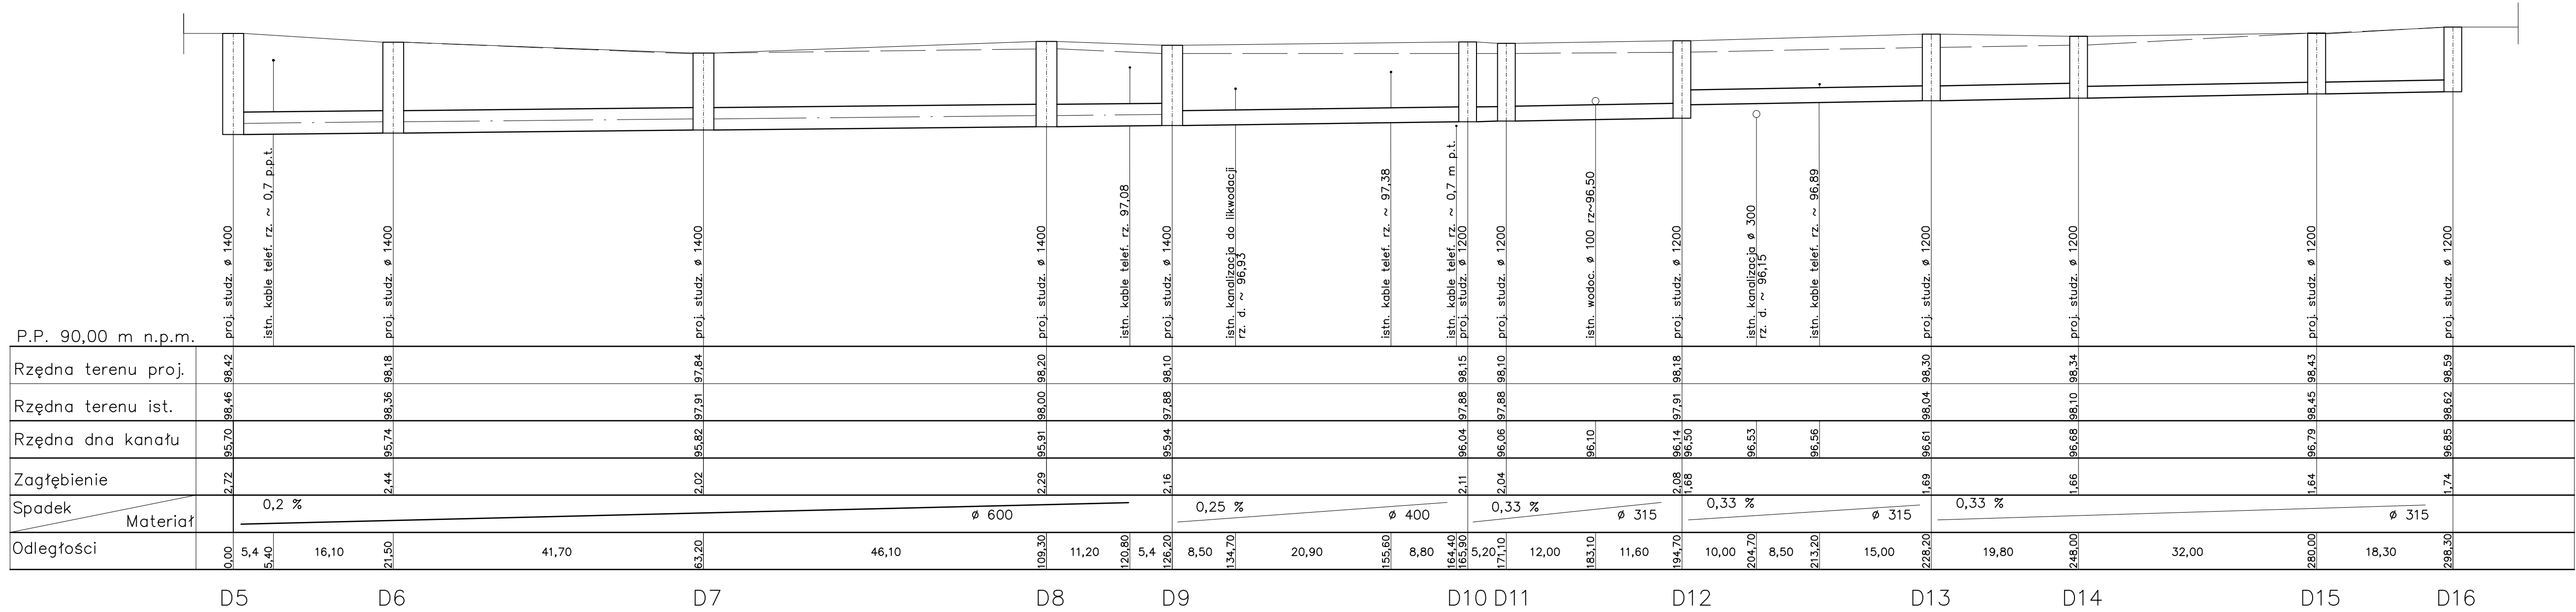

Zamawiający:  Generalna Dyrekcja Dróg Krajowych i Autostrad Oddział w Warszawie 03-808 Warszawa, ul. Mińska 25				
Jednostka Projektowa:  Profil Sp. z o.o. 02-305 Warszawa, Aleja Jerolimskie 144 tel: (+022) 823 63 88, 823 63 67, 823 53 09, fax: 823 69 05				
Podwykonawca: Projektowanie, Nadzór Sieci i Instalacji Sanitarnych inż. Elżbieta Bogucka				
Studium: Projekt Budowlano - Wykonawczy	Zamierzenie Budowlane: ROZBUDOWA DROGI KRAJOWEJ nr 62 NA FRAGMENTIE PRZEJŚCIA PRZEZ m. WYSZKÓW OD GRANICY MIASTA DO DROGI KRAJOWEJ nr 8 (KM 244+190 - KM 246+290) Kod CPV: 45231300-8 Droga: Budowlana			
Nr tomu: 05	Tytuł rysunku: Profile podłużne kanalizacji deszczowej			
Projektant:	Imię i nazwisko: inż. Elżbieta Bogucka	Nr upraw. Instalac.-Instalacyjna w zakresie sieci i instalacji sanitarnych upr. nr 188/98	Podpis	
Opracował:	inż. Elżbieta Bogucka	Instalac.-Instalacyjna w zakresie sieci i instalacji sanitarnych upr. nr 188/98		
Sprawdzający:	mgr inż. Jolanta Cedro	Instalac.-Instalacyjna w zakresie sieci i instalacji sanitarnych upr. nr 39/98		
Nr archiwalny: 2005/001/19	Data: 10.2006	Skala: 1:100/500	Nr rys. 2	arkusz 2/37