

PRZEKRÓJ A-A

właz żeliwny typu ciężkiego
wg PN-87/H-74051/02

podmurówka z cegły kanaliz.
na zaprawie cement.

plyta pokr. PP-144/60

stopnie złazowe żeliwne

kręgi żelbet. K120/30 lub K120/60
wg KB1-38.4.3/7/-81 na zapr. cement.
na wcisk, styki dokładnie zaspoinować


izolacja 2xAbizol R i P

część wylewana z betonu B25
lub murowana z cegły kanaliza-
cyjnej na zaprawie cementowej

przejście szczelne
tuleja ochronna z uszczelką

plyta denna z betonu B-15

dno studzienki z betonu
z dodatkiem środka wodoszcz.
z wyrobieniem kinety przepływowej

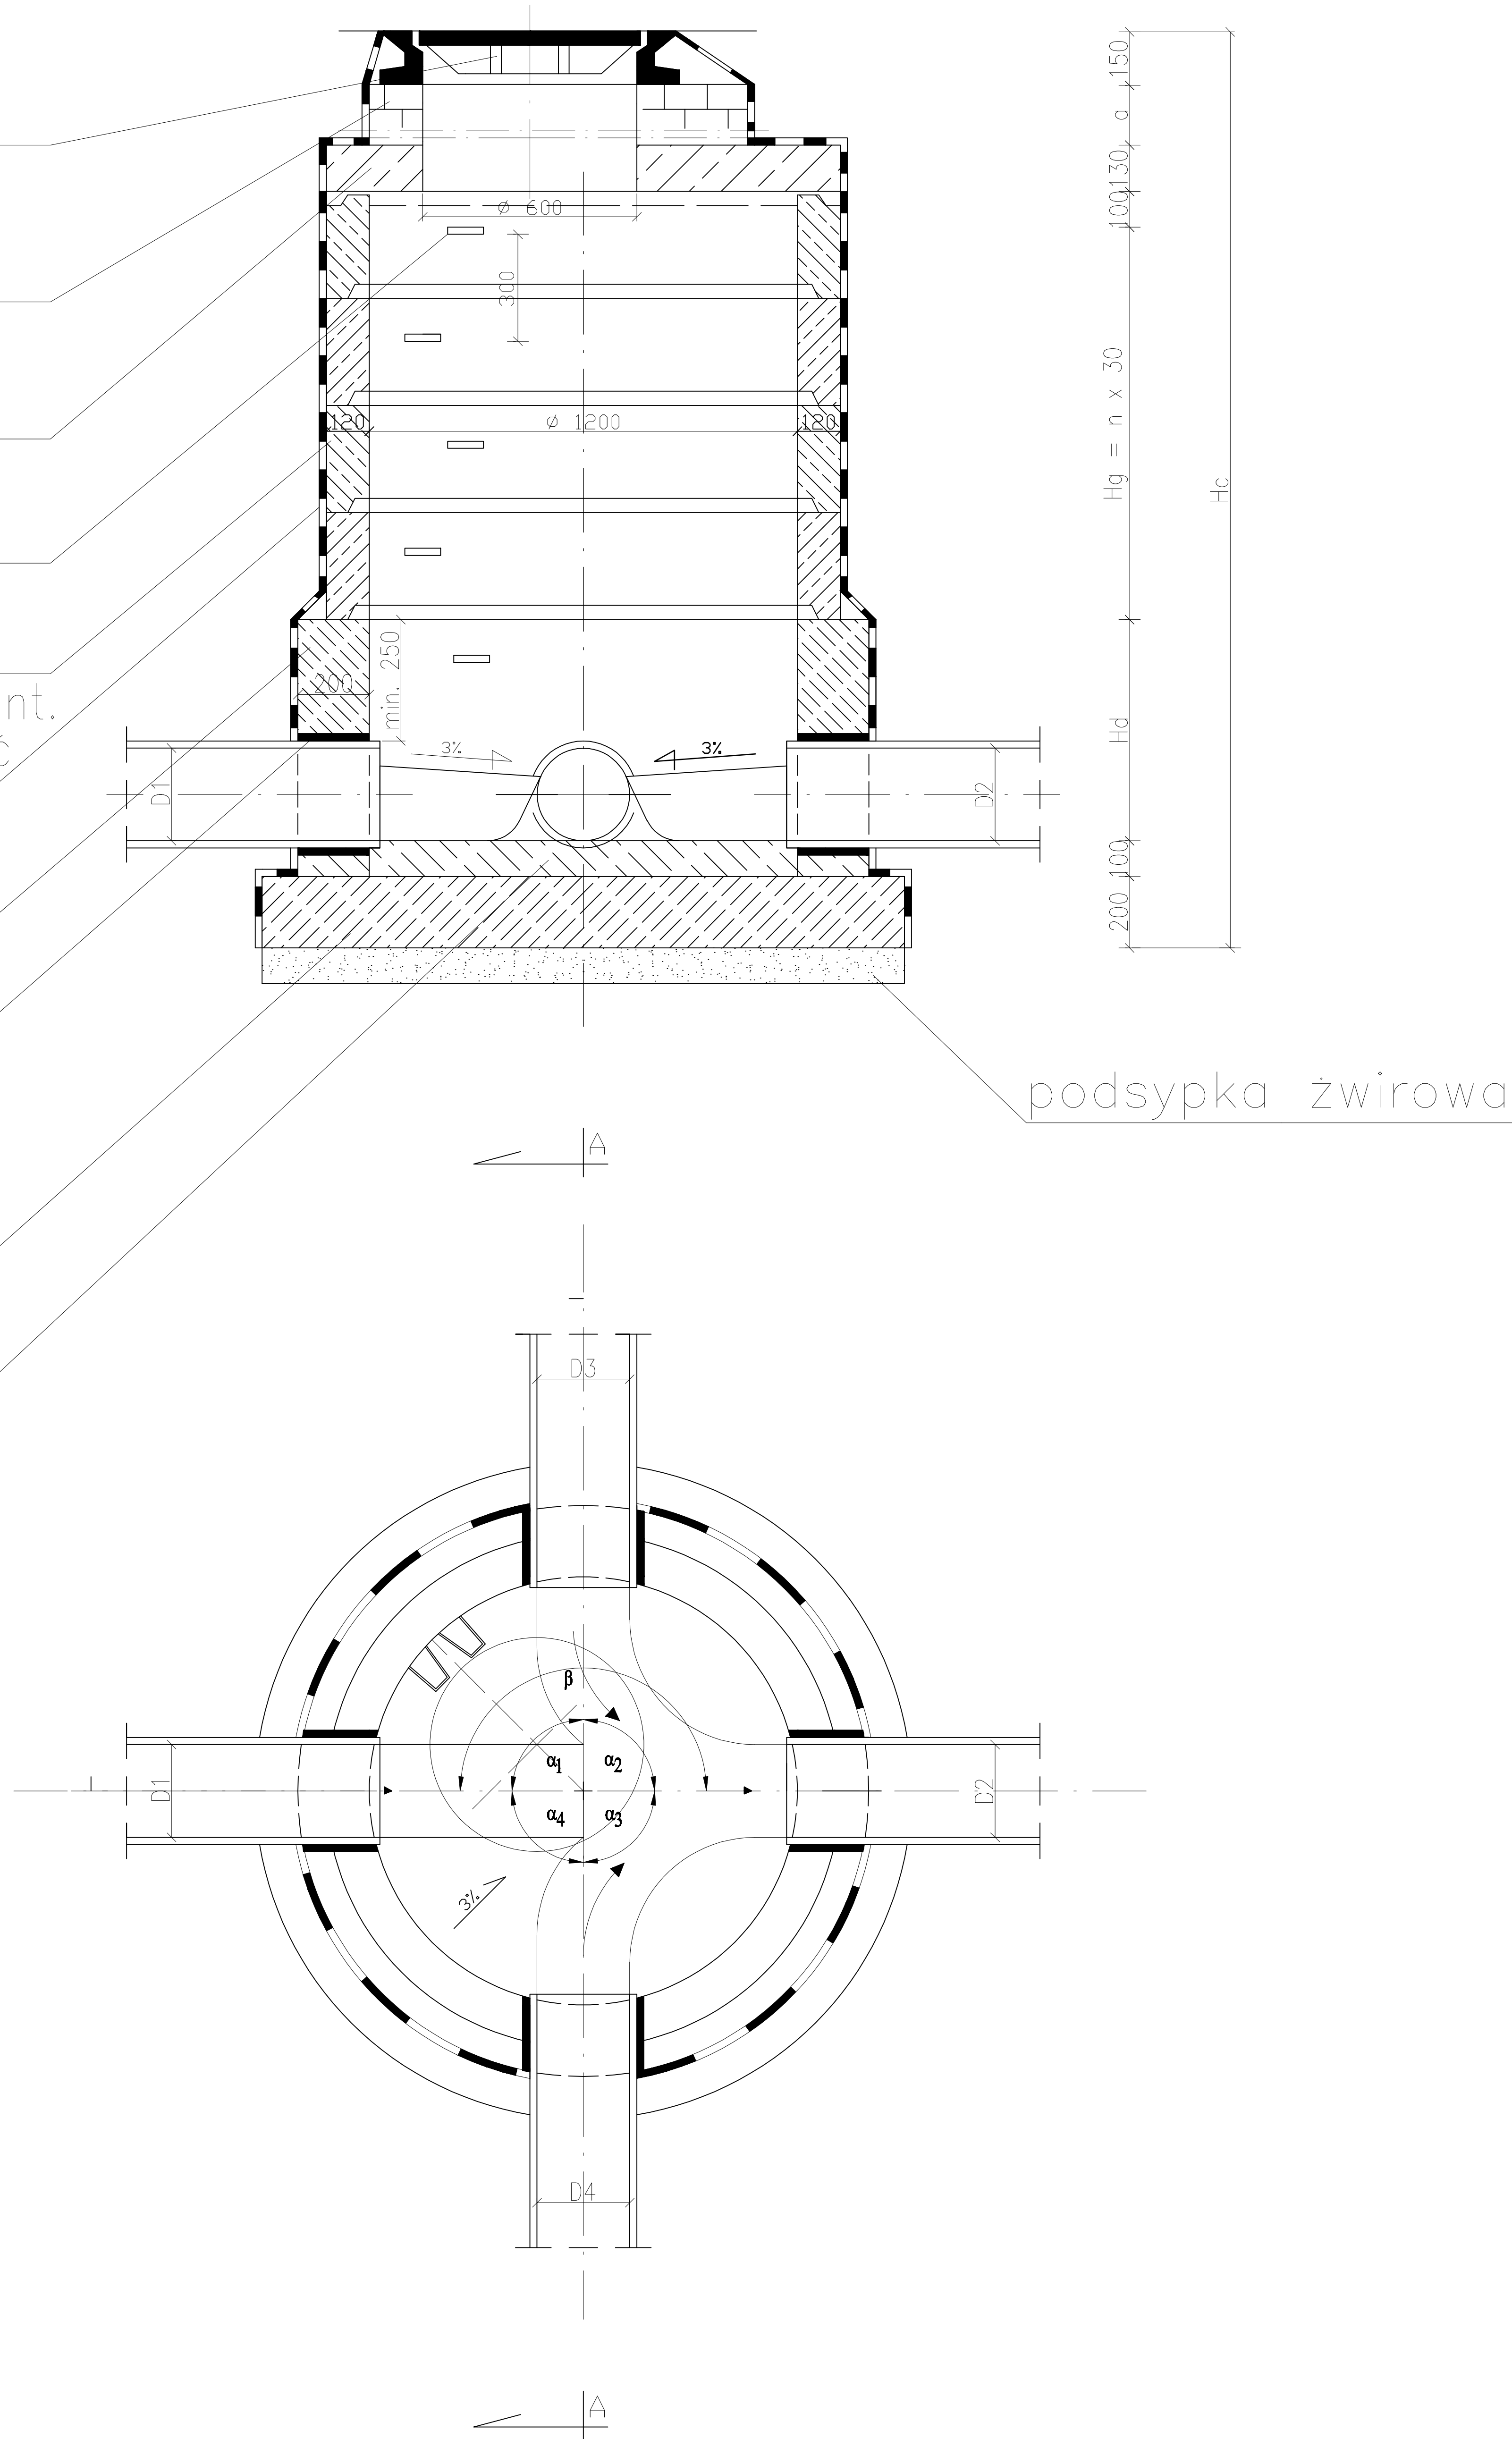


PRZYKRYCIE STUDNI Z PIERŚCIENIEM ODCIĄŻAJĄCYM

właz żeliwny typu ciężkiego

plyta pokrywowa PP-186/60
wg KB1-38.4.3(1)-73

pierscien odcigzajacy
2100/1500

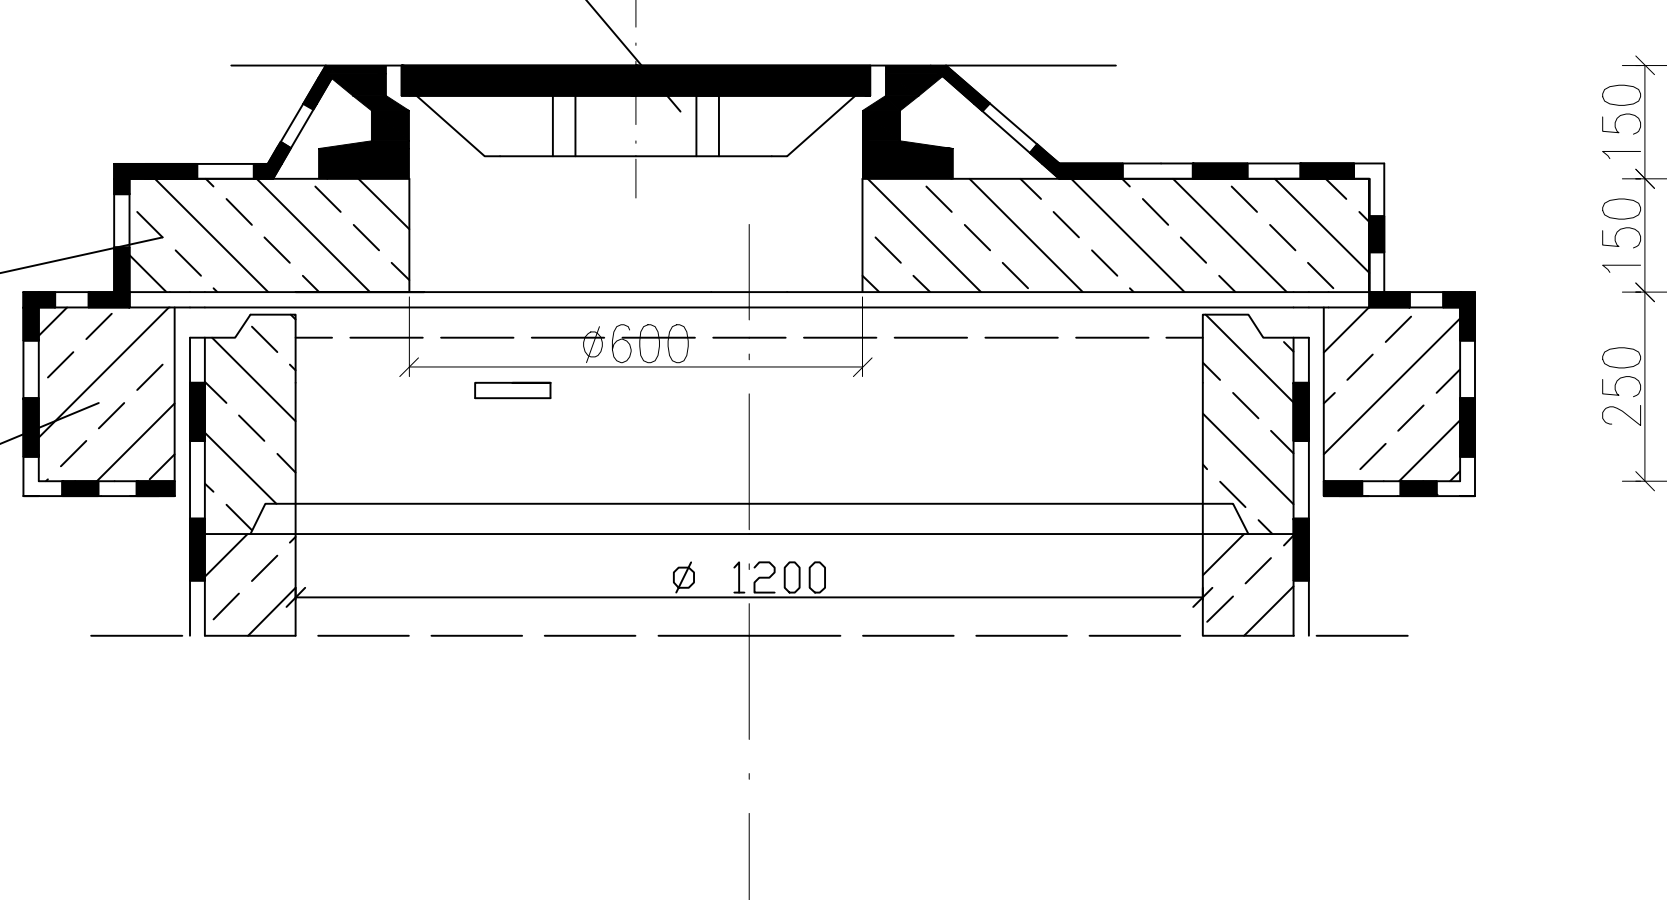

Zamawiający: 		Generalna Dyrekcja Dróg Krajowych i Autostrad Oddział w Warszawie 03-808 Warszawa, ul. Mińska 25					
Jednostka Projektowa:  ISO 9001 : 2000 GRUPA ARCADIS POLSKA					Profil Sp. z o.o. 02-305 Warszawa, Aleje Jerozolimskie 144 tel: (+022) 823 63 88, 823 63 67, 823 53 09, fax:823 69 05		
Podwykonawca: Projektowanie, Nadzór Sieci i Instalacji Sanitarnych inż. Elżbieta Bogucka							
Stadium : Projekt Budowlano - Wykonawczy		Zamierzenie budowlane: ROZBUDOWA DROGI KRAJOWEJ nr 62 NA FRAGMENTIE PRZEJŚCIA PRZEZ m. WYSZKÓW OD GRANICY MIASTA DO DROGI KRAJOWEJ nr 8 (KM 244+190 - KM 246+290) Kod CPV: 45231300-8 Branża: Sanitarna					
Nr tomu: 05		Tytuł rysunku: Studzienka kanalizacyjna Ø 1200					
Branża:		Imię i nazwisko		Nr upraw.		Podpis	
Projektant		inż. Elżbieta Bogucka		instalac.-inżynieryjne w zakresie sieci i instalacji sanitarnych upr. nr 188/95			
Opracował		inż. Elżbieta Bogucka		instalac.-inżynieryjne w zakresie sieci i instalacji sanitarnych upr. nr 188/95			
Sprawdzający		mgr inż. Jolanta Cedro		instalac.-inżynieryjne w zakresie sieci i instalacji sanitarnych upr. nr 39/89			
Nr archiwalny:		Data	Skala:		Nr rys.		arkusz
2005/001/19		10.2006	1:25		6		1/2