


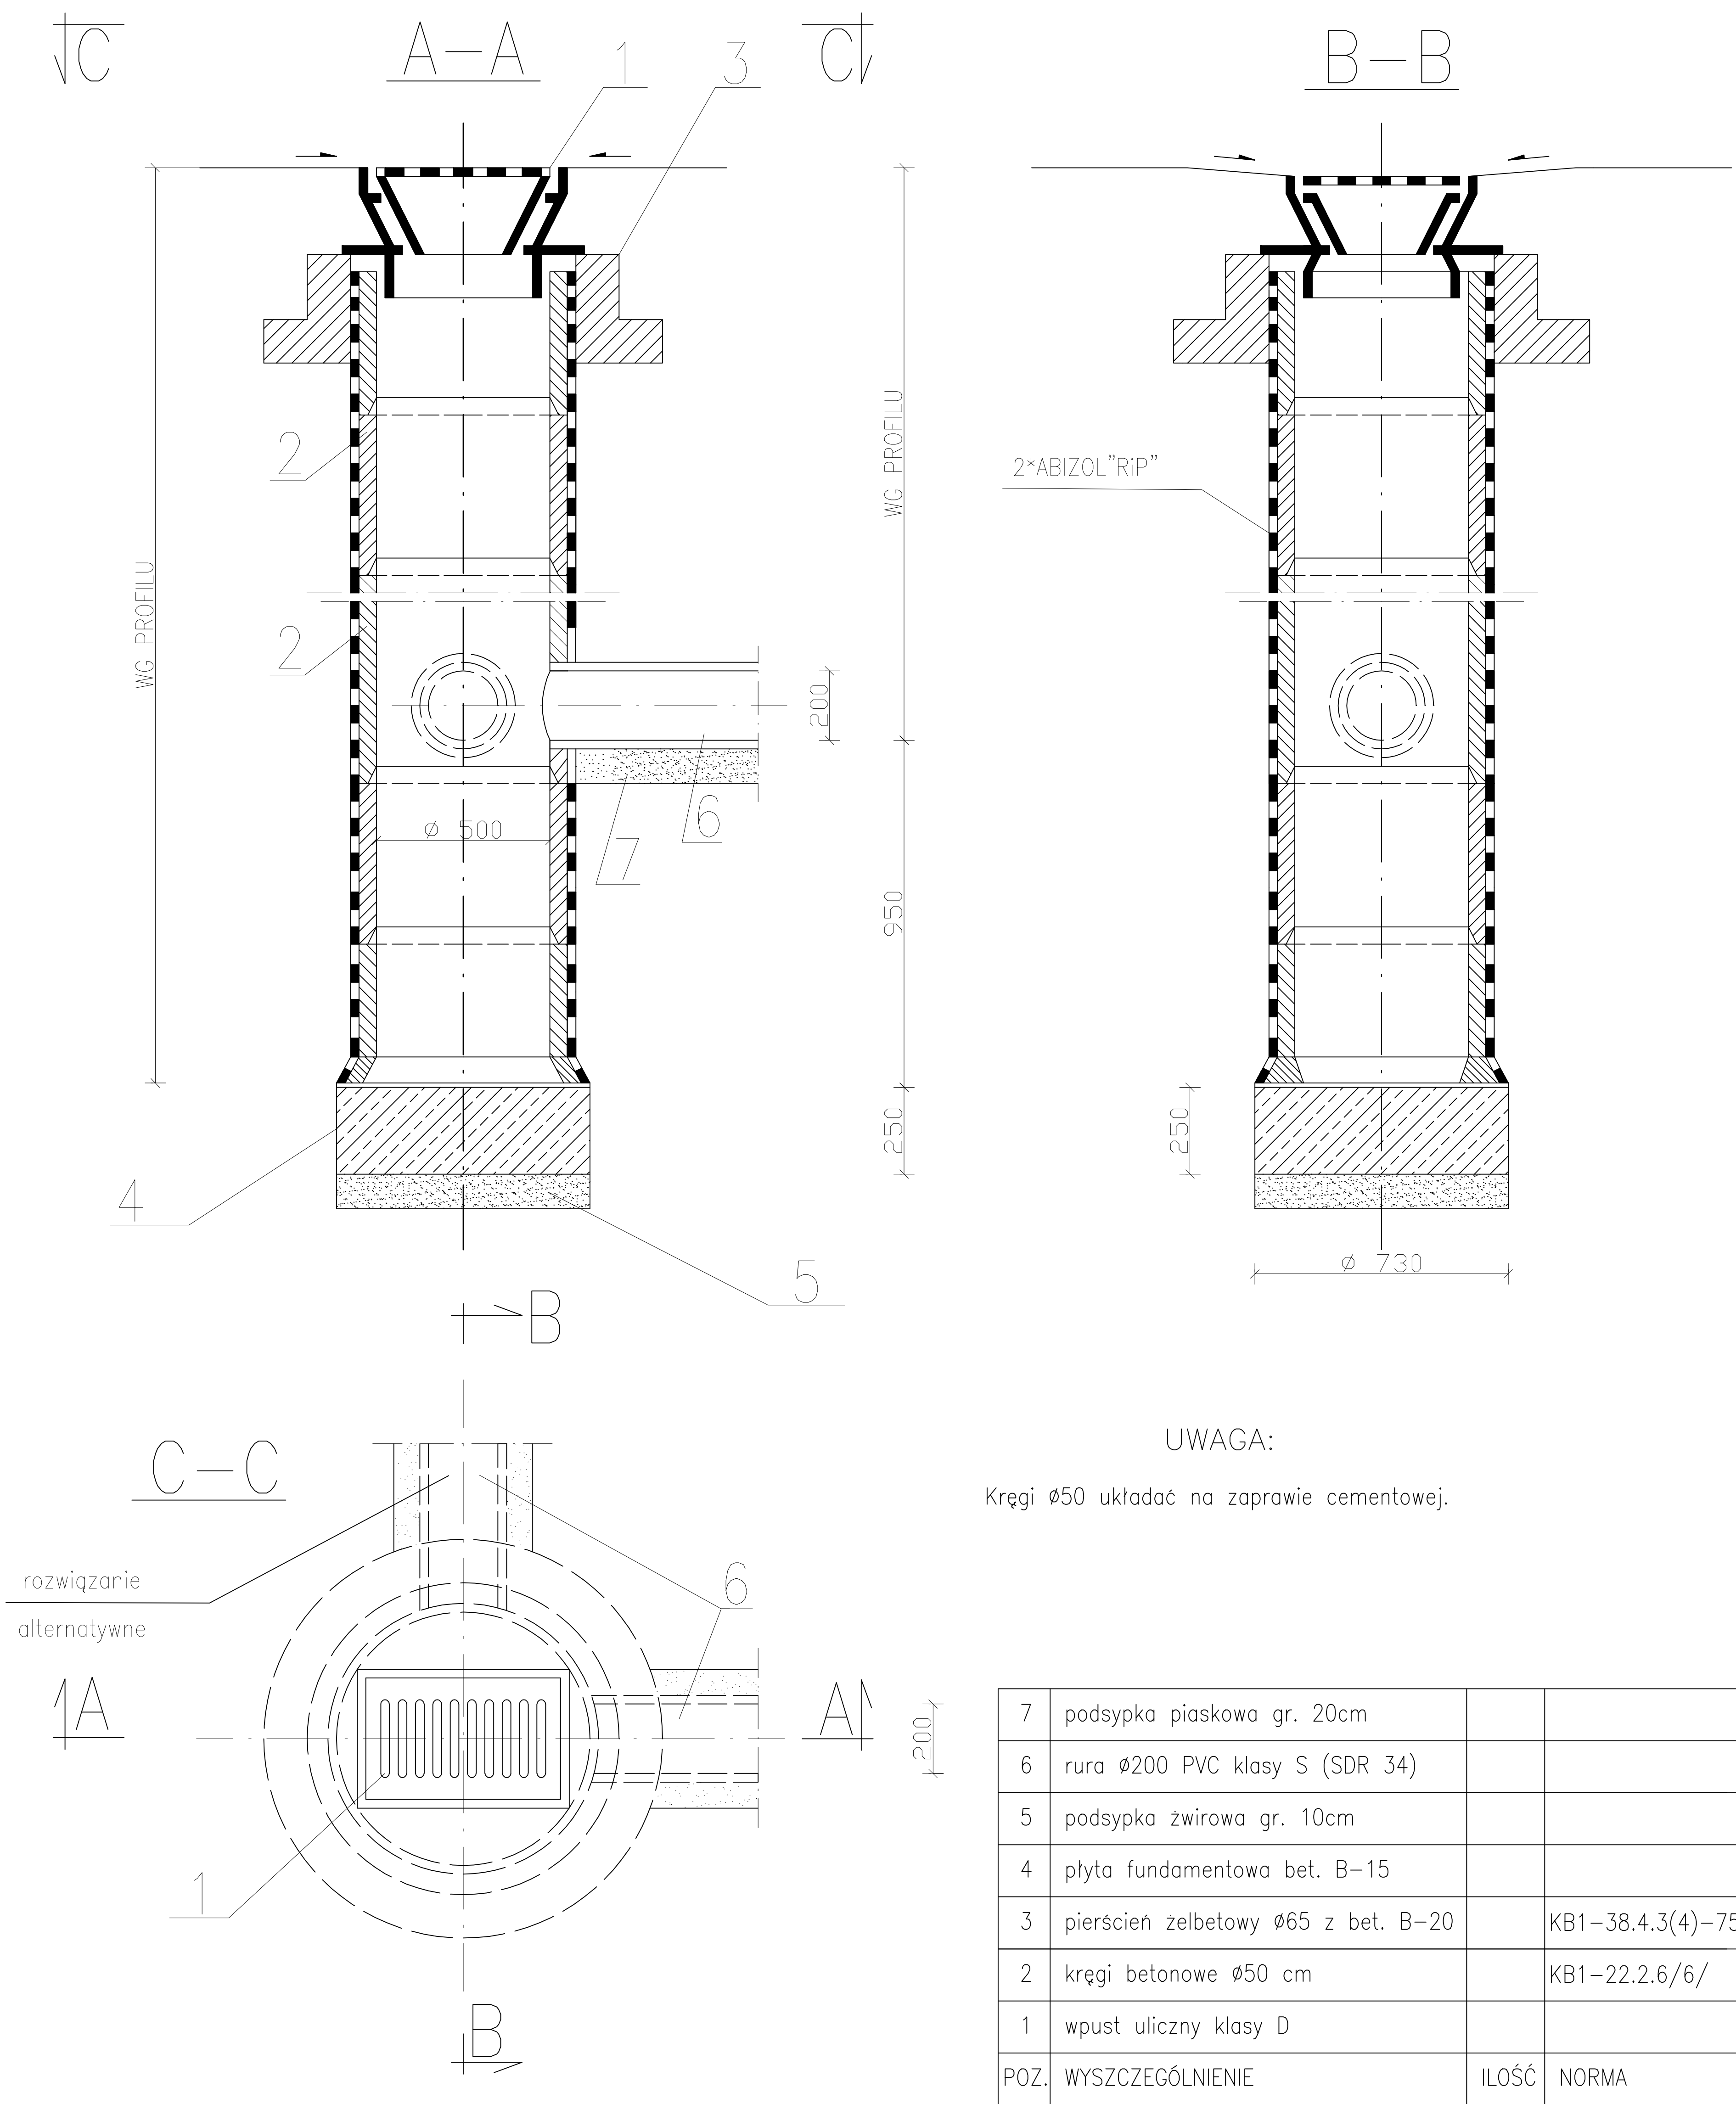

Zamawiający:  Generalna Dyrekcja Dróg Krajowych i Autostrad Oddział w Warszawie 03-808 Warszawa, ul. Mińska 25				
Jednostka Projektowa:  Profil Sp. z o.o. 02-305 Warszawa, Aleje Jerozolimskie 144 tel: (+022) 823 63 88, 823 63 67, 823 53 09, fax:823 69 05				
Podwykonawca: Projektowanie, Nadzór Sieci i Instalacji Sanitarnych inż. Elżbieta Bogucka				
Stadium : Projekt Budowlano - Wykonawczy	Zamierzenie budowlane: ROZBUDOWA DROGI KRAJOWEJ nr 62 NA FRAGMENTCIE PRZEJŚCIA PRZEZ m. WYSZKÓW OD GRANICY MIASTA DO DROGI KRAJOWEJ nr 8 (KM 244+190 - KM 246+290) Kod CPV: 45231300-8 Branża: Sanitarna			
Nr tomu: 05	Tytuł rysunku: Studzienka ściekowa Ø 500			
Branża:	Imię i nazwisko	Nr upraw.	Podpis	
Projektant	inż. Elżbieta Bogucka	instalac.-inżynieryjne w zakresie sieci i instalacji sanitarnych upr. nr 188/95		
Opracował	inż. Elżbieta Bogucka	instalac.-inżynieryjne w zakresie sieci i instalacji sanitarnych upr. nr 188/95		
Sprawdzający	mgr inż. Jolanta Cedro	instalac.-inżynieryjne w zakresie sieci i instalacji sanitarnych upr. nr 39/89		
Nr archiwalny:	Data	Skala:	Nr rys.	arkusz
2005/001/19	10.2006	1:25	7	1/1