


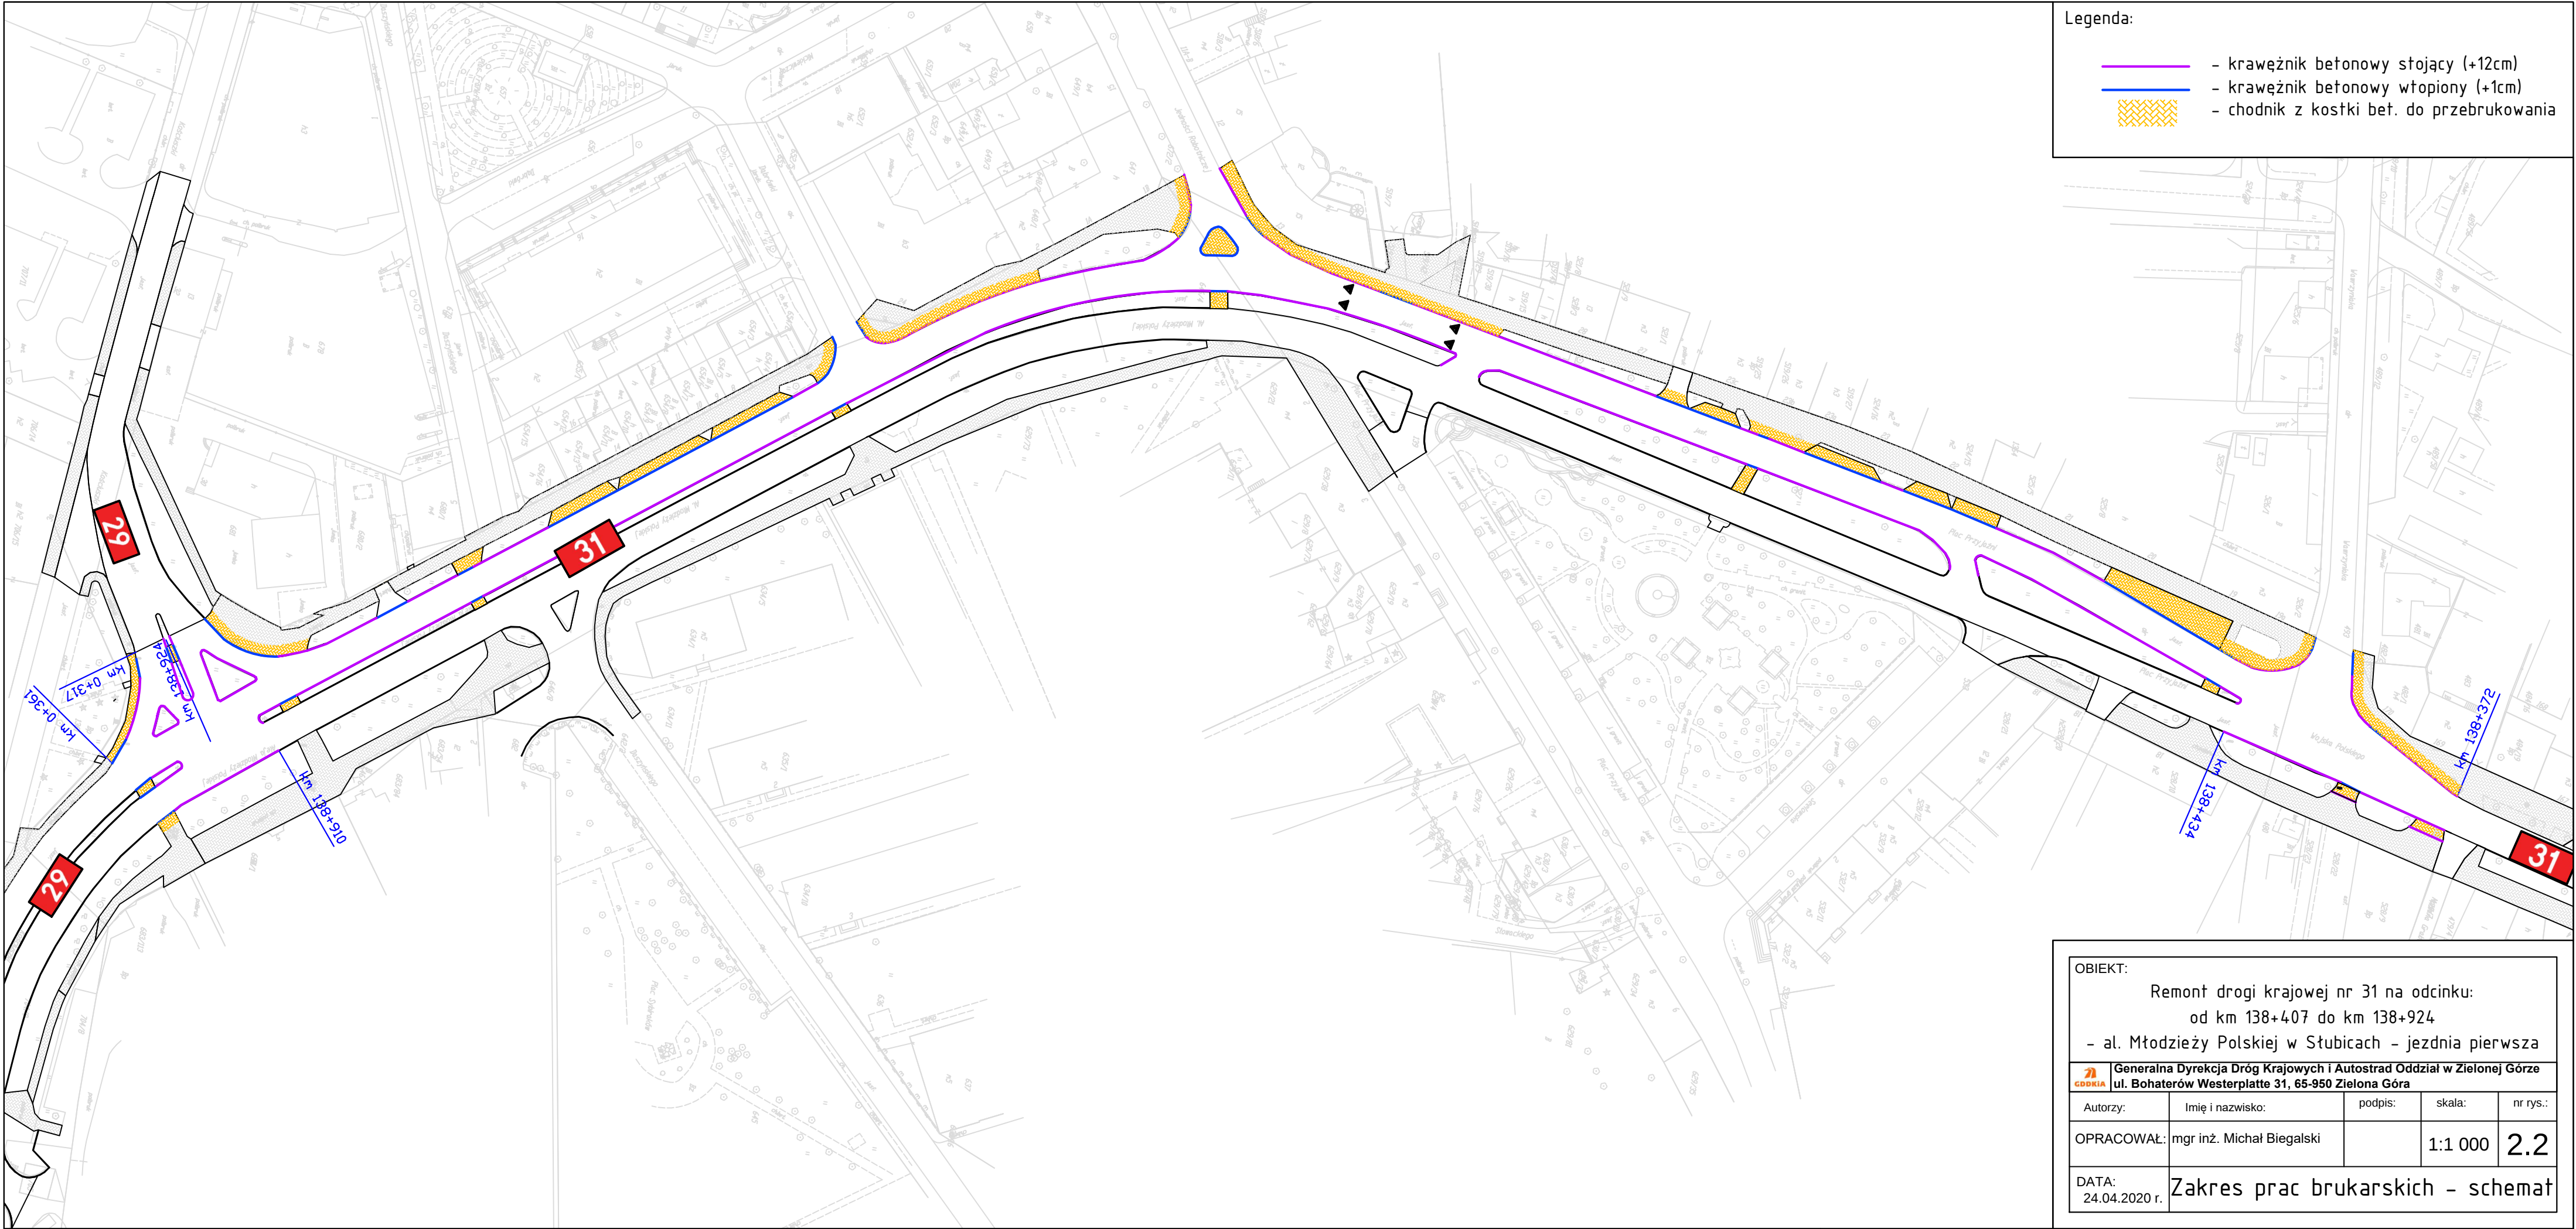

Legenda:

- krawężnik betonowy stojący (+12cm)
- krawężnik betonowy wtopiony (+1cm)
- chodnik z kostki bet. do przebrukowania

OBIEKT:				
Remont drogi krajowej nr 31 na odcinku: od km 138+407 do km 138+924 - al. Młodej Polskiej w Słubicach - jezdnia pierwsza				
Generalna Dyrekcja Dróg Krajowych i Autostrad Oddział w Zielonej Górze ul. Bohaterów Westerplatte 31, 65-950 Zielona Góra				
Autorzy:	Imię i nazwisko:	podpis:	skala:	nr rys.:
OPRACOWAŁ:	mgr inż. Michał Biegalski		1:1 000	2.2
DATA: 24.04.2020 r.	Zakres prac brukarskich - schemat			