

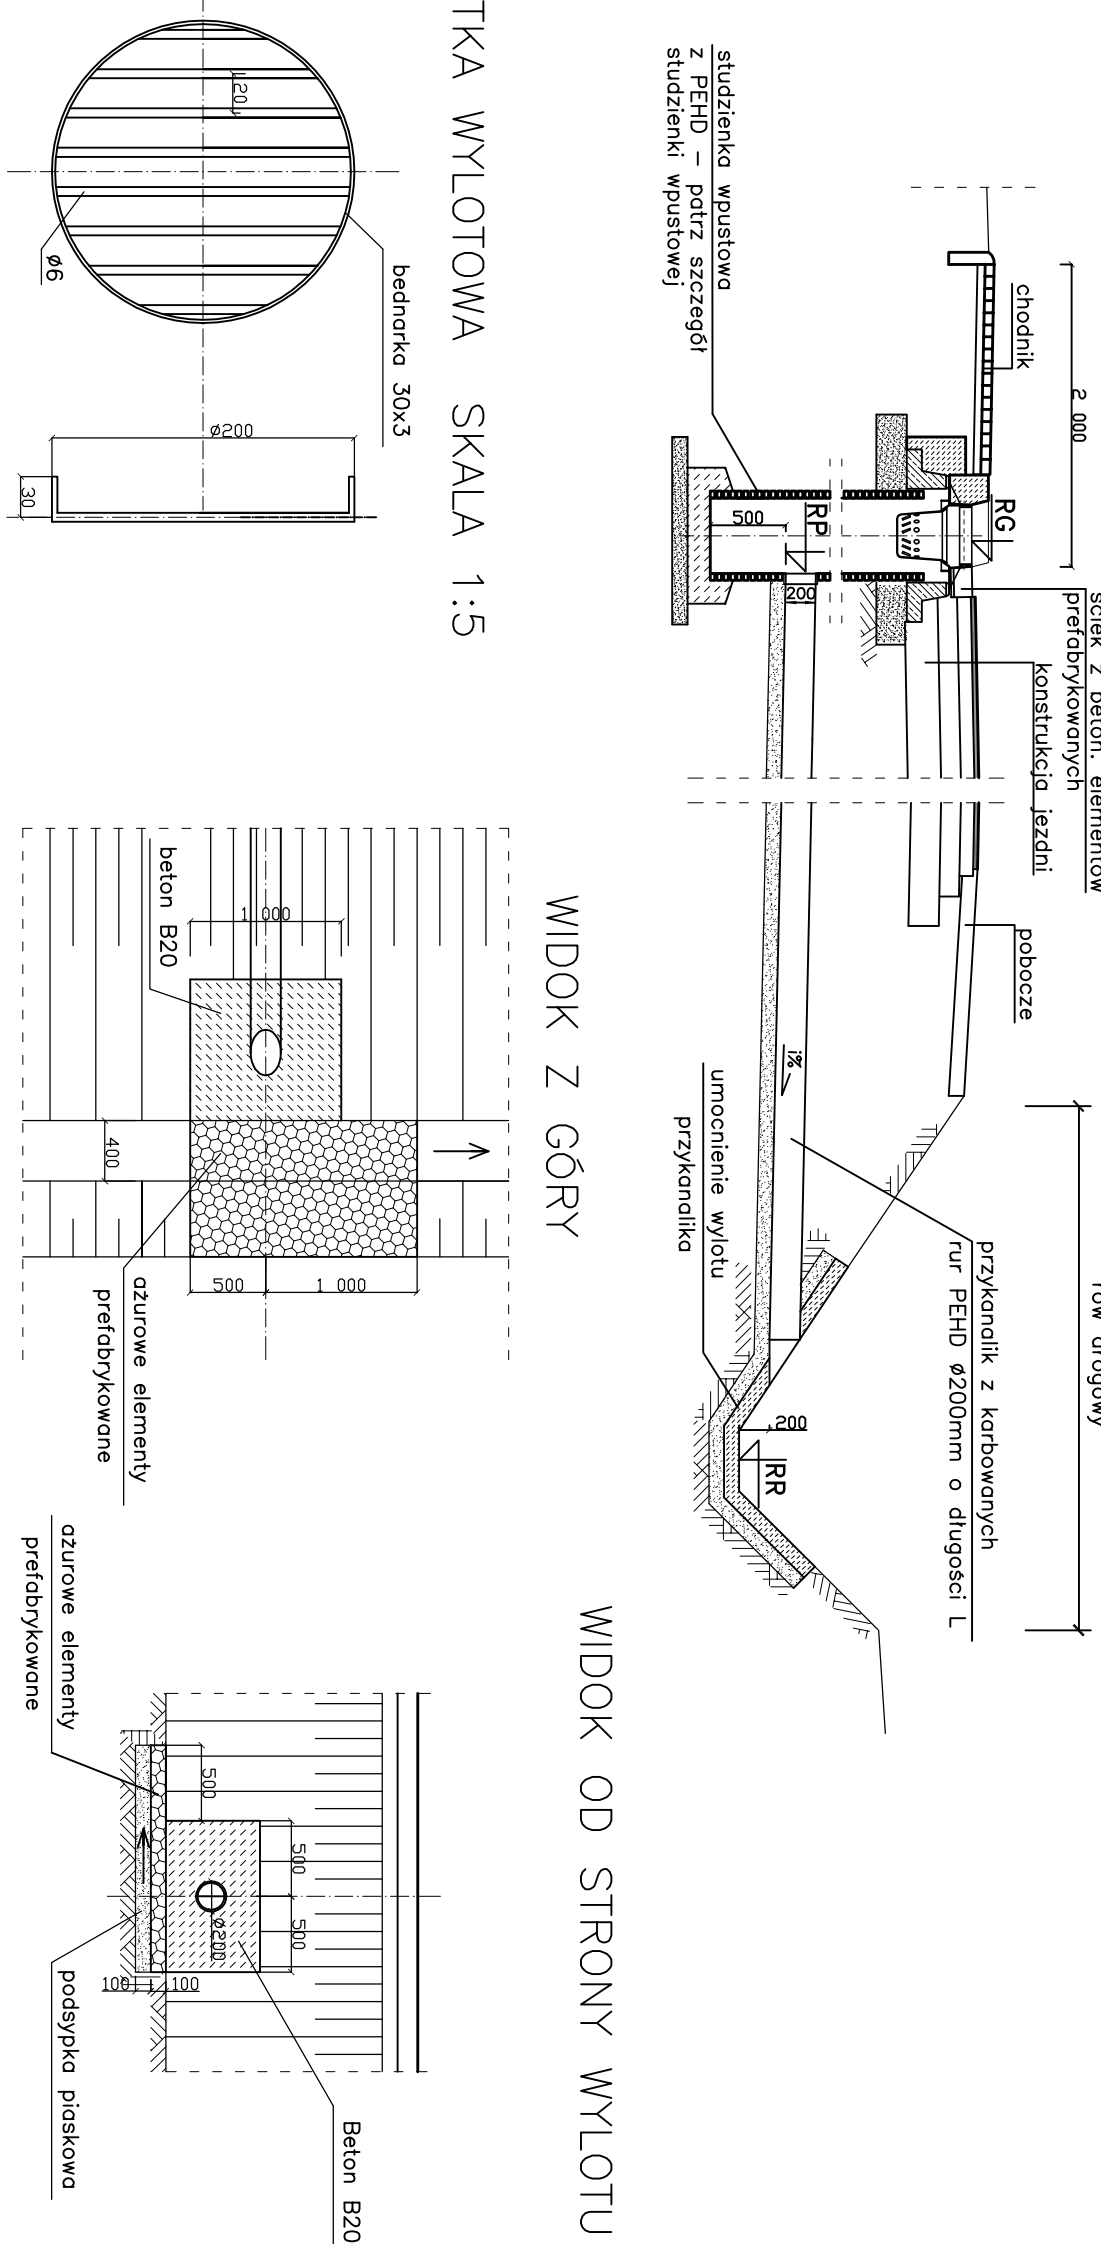



WIDOK Z GÓRY  
Skala 1:20

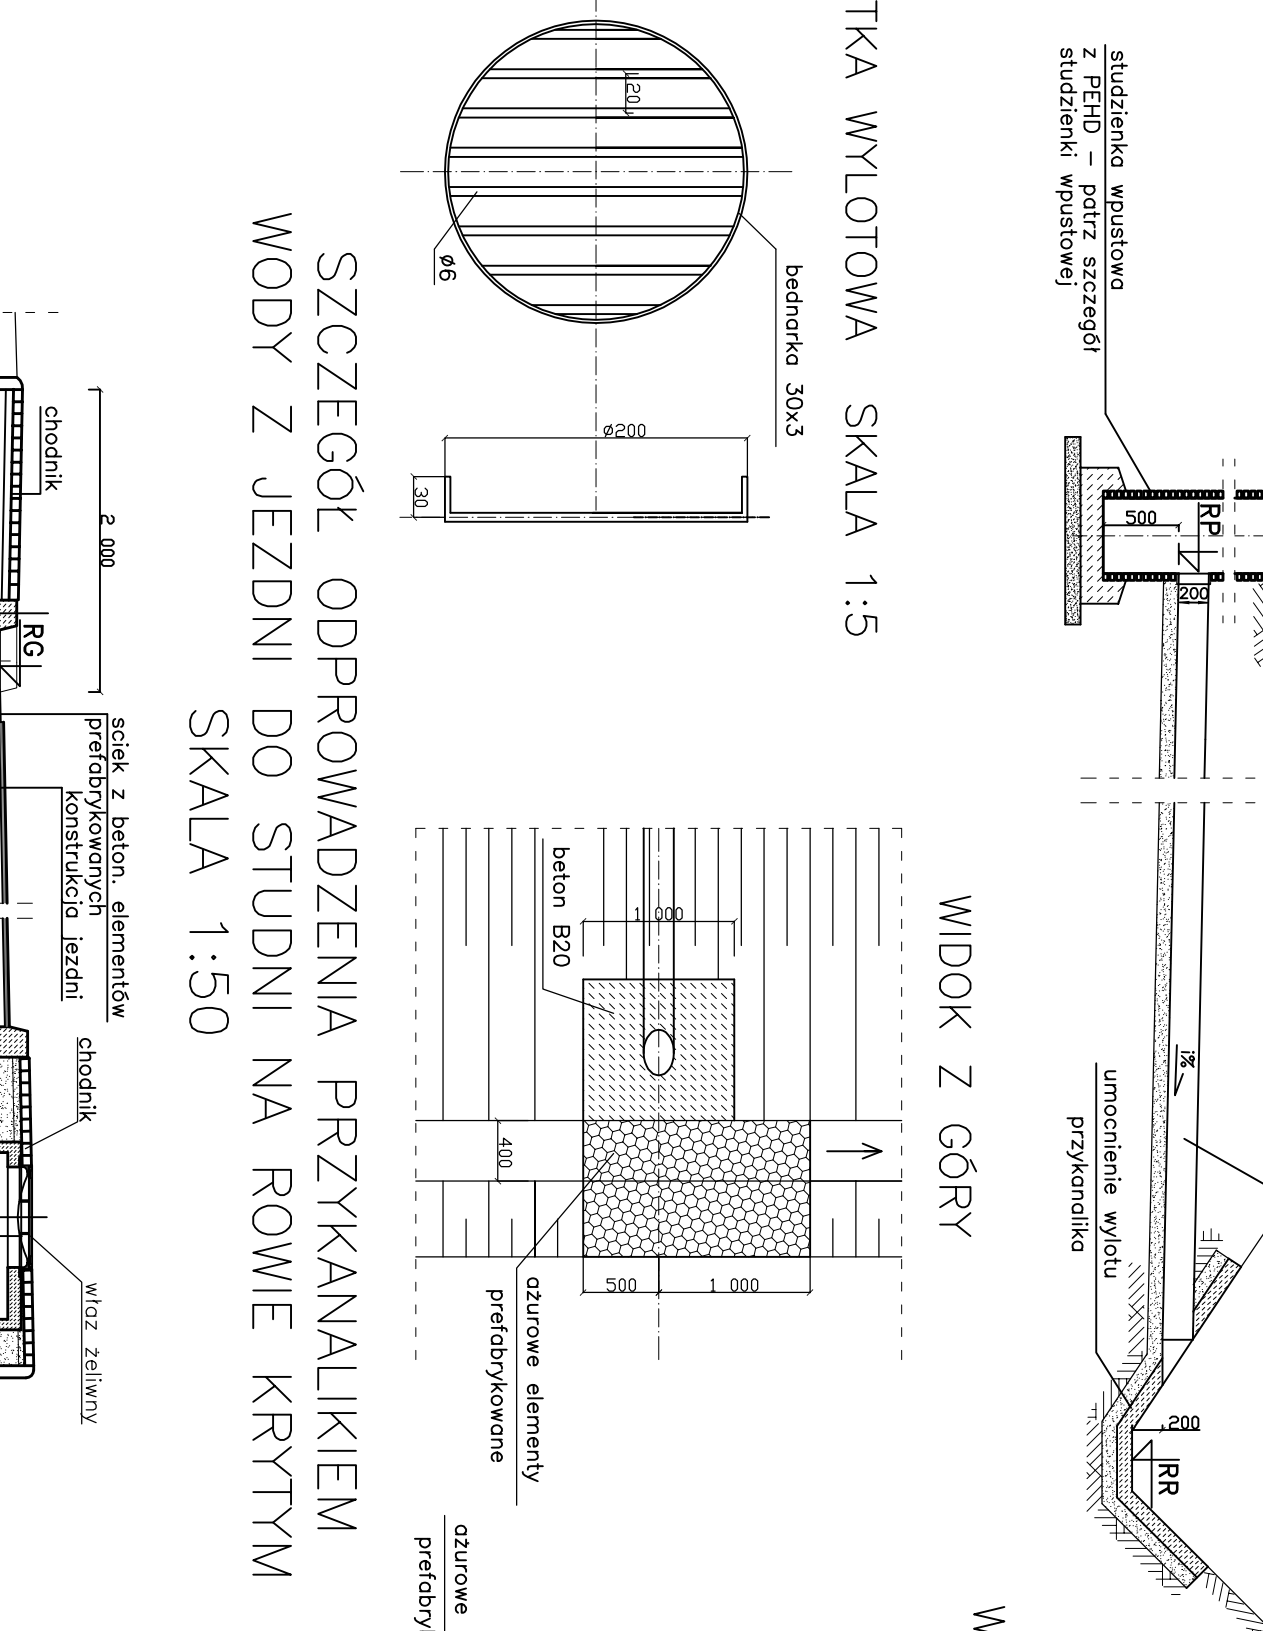

SZCZEGÓŁ SYTUACYJNY WPUSTU  
SKALA 1:50

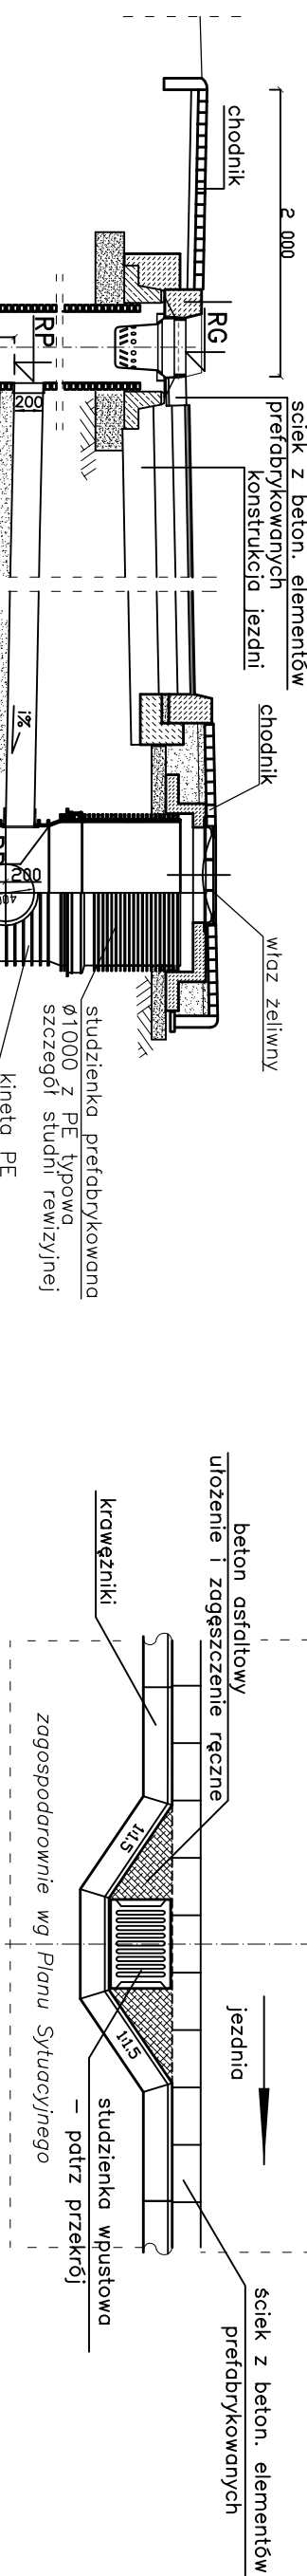

	RG	RP	RR		
463+007,50	221,67	220,85	220,52	12,5	1,0
463+057,00	221,94	221,24	220,92	12,0	1,0
463+105,00	222,45	221,74	221,48	12,0	0,5
463+149,50	223,66	222,90	222,64	12,0	0,5
463+195,00	225,04	224,29	224,02	14,0	0,5
463+315,50	229,15	228,35	227,85	15,0	2,0
463+364,00	229,92	229,18	228,90	14,5	0,5
463+409,00	230,43	229,72	229,42	19,0	0,5
463+453,00	230,96	230,27	230,00	14,5	0,5
463+532,50	231,35	230,63	230,35	7,5	1,0
466+535,00	222,29	221,66	220,84	1,0	2,0
466+582,50	221,32	220,22	219,99	1,5	2,0

Jednostka projektowa:		<b>Profil Sp. z o.o.</b> ul. Słoneczna 14A 64-14023 823 83, 823 53, 823 63, 67, tel. 823 69 05 <a href="http://www.profilsp.com.pl">www.profilsp.com.pl</a>	
Studium: P.B.W.		Zadanie POPRAWA BEZPIECZYSTWA RUCHU DROGOWEGO ODCINKA DRÓG KRAJOWYCH NR 12 od km 460+700 do km 469+000 w m.m. 60224Kw i Zawodo	
Nr tomu: 03/02		Obiekt budowlany Odcinek od km 460+700 do km 465+000	
Branża Drogowo		Tytuł rysunku SZCZEGÓŁY ROZWIĄZAŃ PROJEKTOWYCH Szczegół rysunku drogowych	
Kod CPV 45230000			
Stanowisko:		Imię i nazwisko	Nr upraw.
Projektant		mgr inż. Krzysztof Malek	Budowane na projektyw. w specyfikacji drogowej MAZ/0193/PD00/04
Opracował		mgr inż. Sebastian Mękasz	
Sprawdza/zy			
Nr arch.: 2005/001/23	Data: 12.2005	Skala: 1:20, 1:50	Nr rys.: 7 – Arkusz: 1/7 Nr egz.: 1