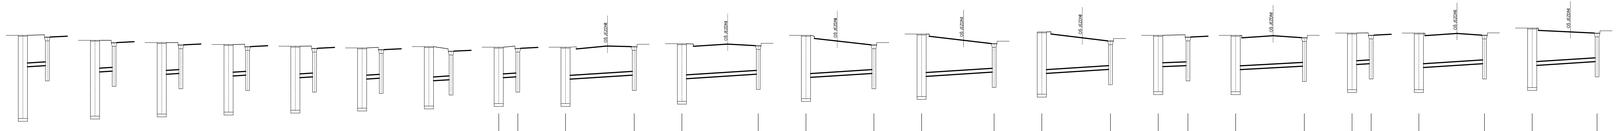
STUDZIENKA Z KRĘGÓW BETONOWYCH DN 1200
WŁAZ TYPU CIĘŻKIEGO 40T
STUDZIENKA KANAŁACJI GRZEBYCZOWEJ
PEHD Ø400, WIŃGI TŁESZCZOWY 40T,
OSŁONIĘTE 0,8m
GŁĘBOKOŚĆ
SPADEK
ŚREDNICA
ODLEGŁOŚĆ
p.p.p. 140,00 m.n.p.m.
RZĘDNA TERENU PROJ.
RZĘDNA DNA KANAŁU
ZAGŁĘBIENIE
Sd2 W1
Sd3 W2
Sd4 W3
Sd5 W4
Sd6 W5
Sd7 W6
Sd8 W7
Sd9 W8
Sd9 W9
Sd10 W10
Sd11 W11
Sd13 W12
Sd15 W13
Sd16 W14
Sd16 W15
Sd17 W16
Sd17 W17
Sd18 W18
9,00
10,00
8,90
9,50
9,00
3,90
9,00
8,60
8,50
200PP
2,0%
0,00
2,50
3,20
2,90
3,90
8,60
8,50
152,67
152,41
152,29
152,10
152,01
152,08
152,05
152,23
152,13
152,24
152,74
152,61
152,79
152,78
152,65
152,68
152,12
152,79
148,31
148,42
148,54
148,74
148,85
148,96
149,05
149,21
149,35
149,50
149,46
149,71
149,97
150,13
150,18
150,05
151,67
151,58
151,74
151,82
151,84
151,99
152,08
152,13
152,17
152,24
152,38
152,55
152,68
152,65
152,79
153,05
152,99
153,17
153,29
153,12
153,29
4,36
3,98
3,75
3,55
3,36
3,16
2,96
3,02
3,32
3,27
3,28
2,96
2,97
2,97
3,12
2,96
1,65
1,67
1,66
1,80
1,64
1,80
1,81
1,80
2,18
2,19
1,64
1,69
1,78
1,93
1,50
1,50
1,50