



Przekrój typowy F-F

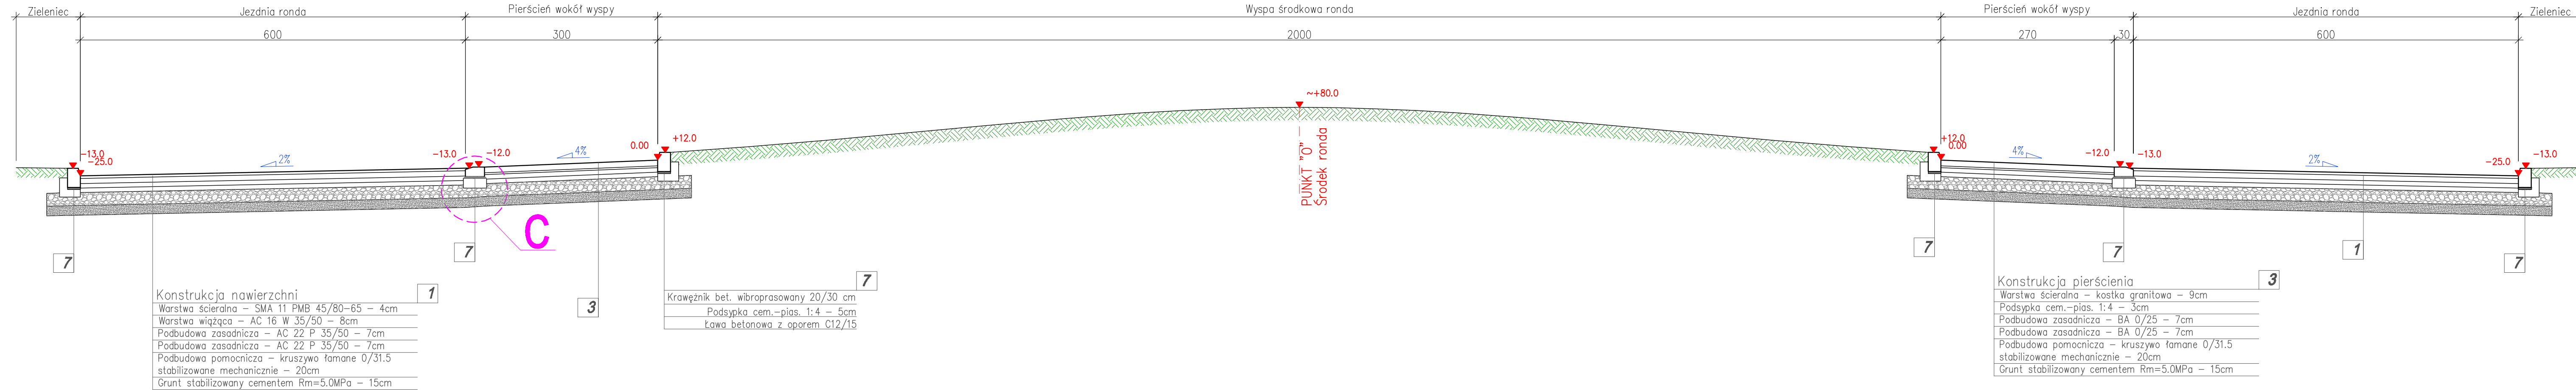

Przekrój typowy G-G

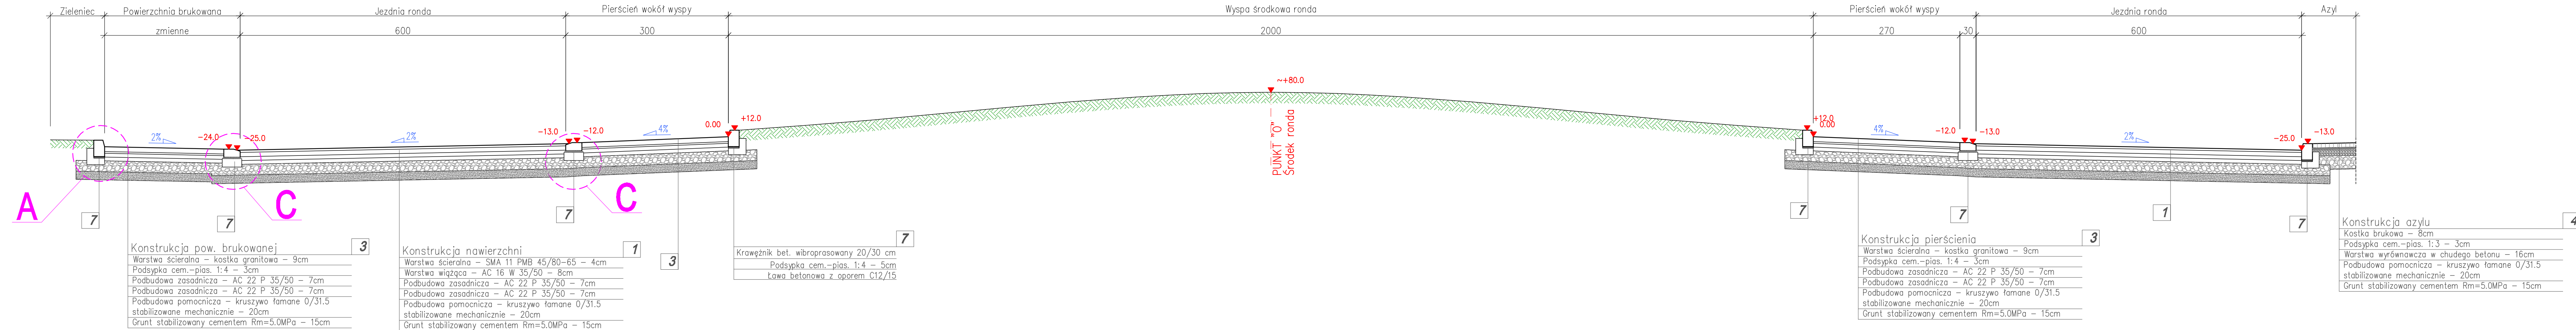

Biuro Autorskie	Lider:	<div></div> <div>PRZEDSIĘBIORSTWO INŻYNIERÓW BUDOWLANE Jarosław Skrabacz Iłkowiec ul. Parzytążów 42, 33-131 Łęg Tarnowski tel. 014 6457733</div>				
	Partner:	<div>PRAĆOWNIA PROJEKTOWA EWA WOJCIECHOWSKA-SKRABACZ</div> <div>Iłkowiec, ul. Parzytążów 42, 33-131 Łęg Tarnowski tel. 014 6457734</div>				
	Temat projektu	PRZEBUDOWA SKRZYŻOWANIA ULIC GWIEŹNISKIEJ, ZADZIŃSKIEGO, SZKOLNEJ I JANA PAWŁA II WE WRZEŚNI				
Zamawiający	Gmina Wrzesnia ul. Ratuszowa 1, 62-300 Wrzesnia, woj. wielkopolskie					
Inwestor	GENERALNA DYREKCJA DRÓG KRAJOVIJNY I AUTOSTRAD ODDZIAŁ W POZNANIU ul. Siemiradzkiego 5a, 60-763 POZNAŃ, woj. wielkopolskie					
Tytuł rys.	<div></div> PRZEKROJE TYPOWE					
Data 04.2010	Etap PW	Skala 1:50	Nr rys. D 4.3	Branta Drogowa		
Branta	Projektował		Podpis		Sprawdził	Podpis
Drogowa	mgr inż. Jarosław SKRABACZ upr. 51/2002 inż. Artur MOTAK				mgr inż. Piotr JAROCKI 332/2002	