

3168-4576/2005

OBRĘB CHOSZCZÓWKA DĘBSKA

|   |                                                                                                |
|---|------------------------------------------------------------------------------------------------|
| Generalna Dyrekcja Dróg Krajowych i Autostrad<br>Oddział Wschód ul. Wileńska 25, 03-602 Warszawa   |                                                                                                |
| JEDYNOŚĆ PROJEKTOWA<br><b>TEBODIN</b><br>Spółka z ograniczoną odpowiedzialnością<br>ul. Tadeusza 7<br>80-033 Bydgoszcz 3<br>TEL. (052) 452 18 80 FAX. (052) 452 18 00                                                      |                                                                                                |
| ZAMIERZENIE BUDOWLANE<br>STADIUM PROJEKTU BUDOWLANEGO OBRÓDNIWI MIĘSKA MAZOWIECKIEGO<br>NA PARAMETRACH AUTOSTRADY W CIĄGU DROGA KRAJOWEJ NR 2<br>NA ODCINKU CHOSZCZÓWKA - WEZŁ RYCZOŁEK<br>OD KM 520 + 400 DO KM 541 + 249 |                                                                                                |
| STADIUM PROJEKTU: PROJEKT WYKONAWCZY   |                                                                                                |
| TYP:   | BRANŻA: DROGOWA                                                                                |
| TYTUŁ RYSUNKU: Zmiana ogrodzenia w rejonie przepustu w km 521+399   |                                                                                                |
| SKALA: 1:100   |                                                                                                |
| ZESPÓŁ PROJEKTOWY:   |                                                                                                |
| funkcja<br>projektant   | imię i nazwisko<br>mgr inż. Grzegorz Kowalik<br>specjalność i nr uprawnień<br>LUB/0207/POOD/08 |

mgr inż. Grzegorz Kowalik

Nr upr. LUB/0207/POOD/08

do projektowania bez ograniczeń

w specjalności drogowej


Wydruk z kontrolą i podpisem

Z-ca Powiatowego Urzędu

mgr inż. Grzegorz Kowalik

4/2

WKA DĘBSKA

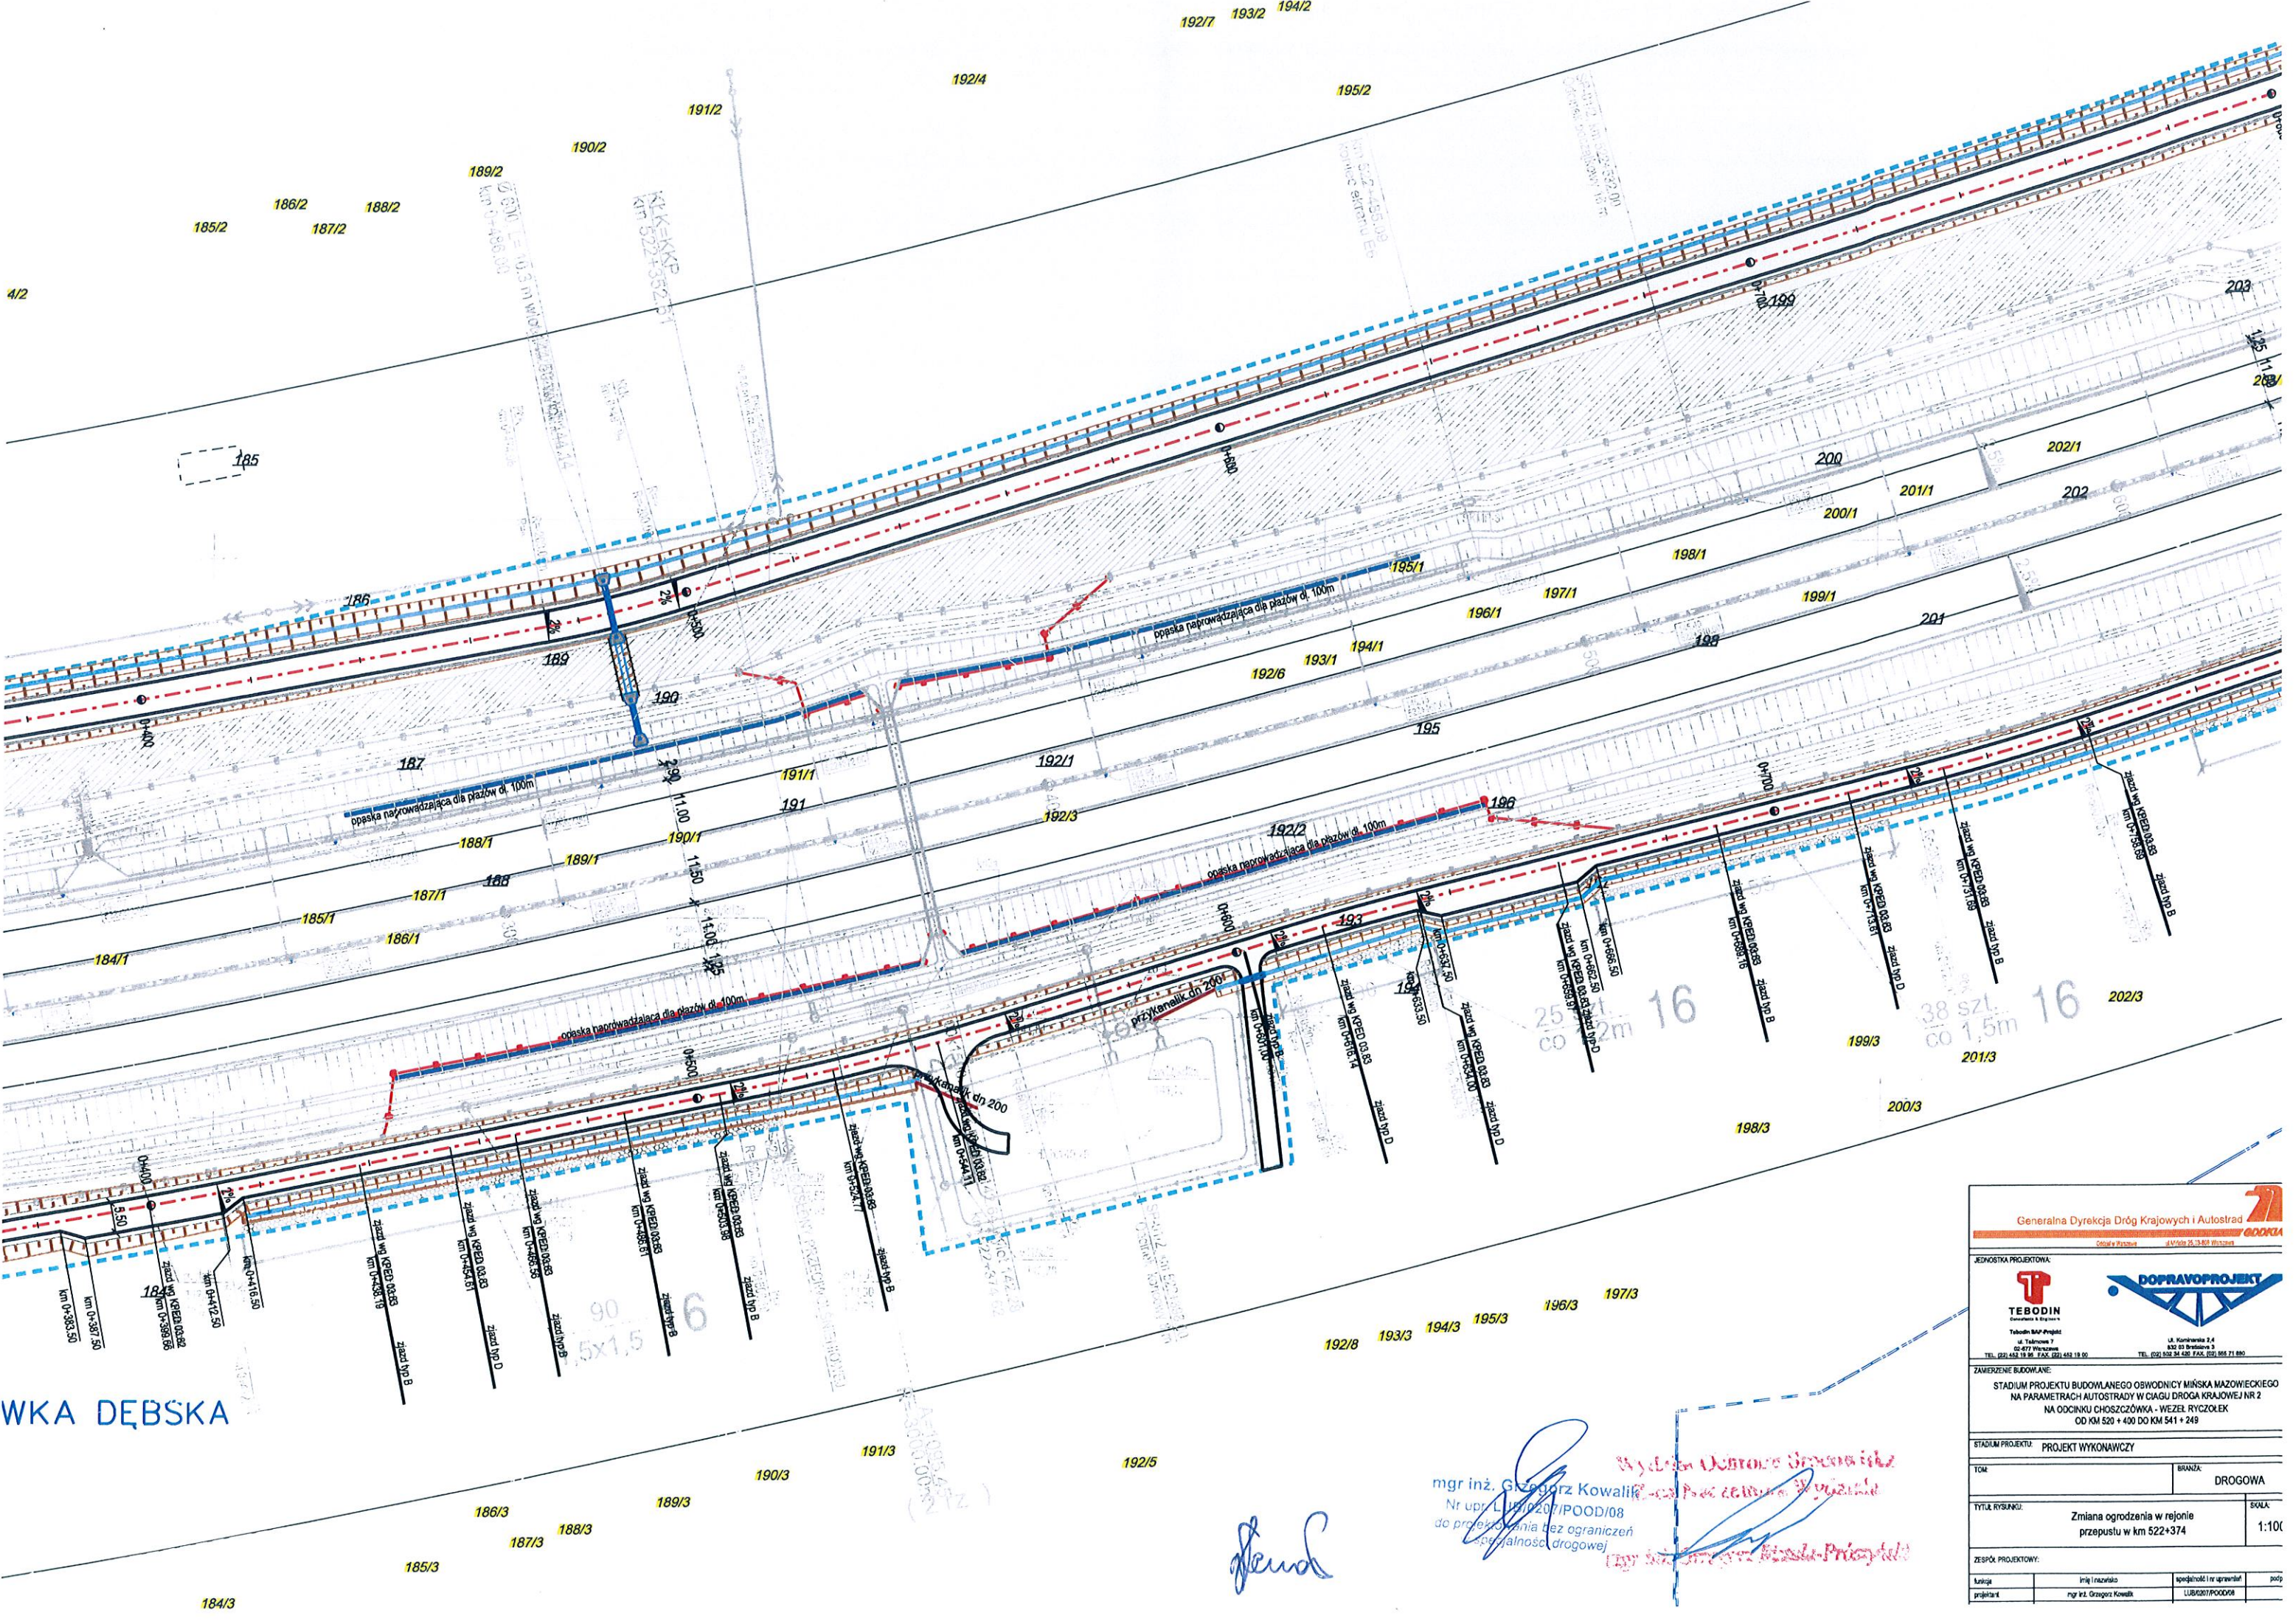

|   |   |                            |       |
|---|---|----------------------------|-------|
| Generalna Dyrekcja Dróg Krajowych i Autostrad   |   |                            |       |
| JEDNOSTKA PROJEKTOWA:   |   |                            |       |
| <b>TEBODIN</b><br>Tebodin BAP Projekt<br>ul. Talmowa 7<br>00-477 Warszawa<br>TEL. (22) 452 19 89, FAX. (22) 452 19 90   | <b>DOPRAVOPROJEKT</b><br>ul. Różniewska 2/4<br>83-201 Bydgoszcz<br>TEL. (52) 532 34 43, FAX. (52) 532 71 89 |                            |       |
| ZAMIERZENIE BUDOWLANE:<br>STADIUM PROJEKTU BUDOWLANEGO OSWODNICZY MIŃSKA MAZOWIECKIEGO<br>NA PARAMETRACH AUTOSTRADY W CIĄGU DROGA KRAJOWEJ NR 2<br>NA ODCINKU CHOSZCZÓWKA - WEZŁ RYCZÓLEK<br>OD KM 520 + 400 DO KM 541 + 249 |   |                            |       |
| STADIUM PROJEKTU: PROJEKT WYKONAWCZY   |   |                            |       |
| TOM:   | BRANŻA: DROGOWA                                                                                             |                            |       |
| TYTUŁ RYSUNKU: Zmiana ogrodzenia w rejonie przepustu w km 522+374   |   |                            |       |
| SKALA: 1:100   |   |                            |       |
| ZESPÓŁ PROJEKTOWY:   |   |                            |       |
| funkcja   | imię i nazwisko                                                                                             | specjalność i nr uprawnień | podp. |
| projektant   | mgr inż. Grzegorz Kowalik                                                                                   | LUB0207/POOD/08            |       |

mgr inż. Grzegorz Kowalik  
Nr upr. LUB0207/POOD/08  
do projektowania bez ograniczeń  
specjalność: drogowy

Wydruk Ustawa o Ochronie Danych  
Załącznik nr 1 do formularza Wpływu  
mgr inż. Grzegorz Kowalik






mgr inż. Grzegorz Kowalik  
Nr upr. LUB/02871/POOD/08  
do projektowania bez ograniczeń  
w szczególności drogowej

[illegible]



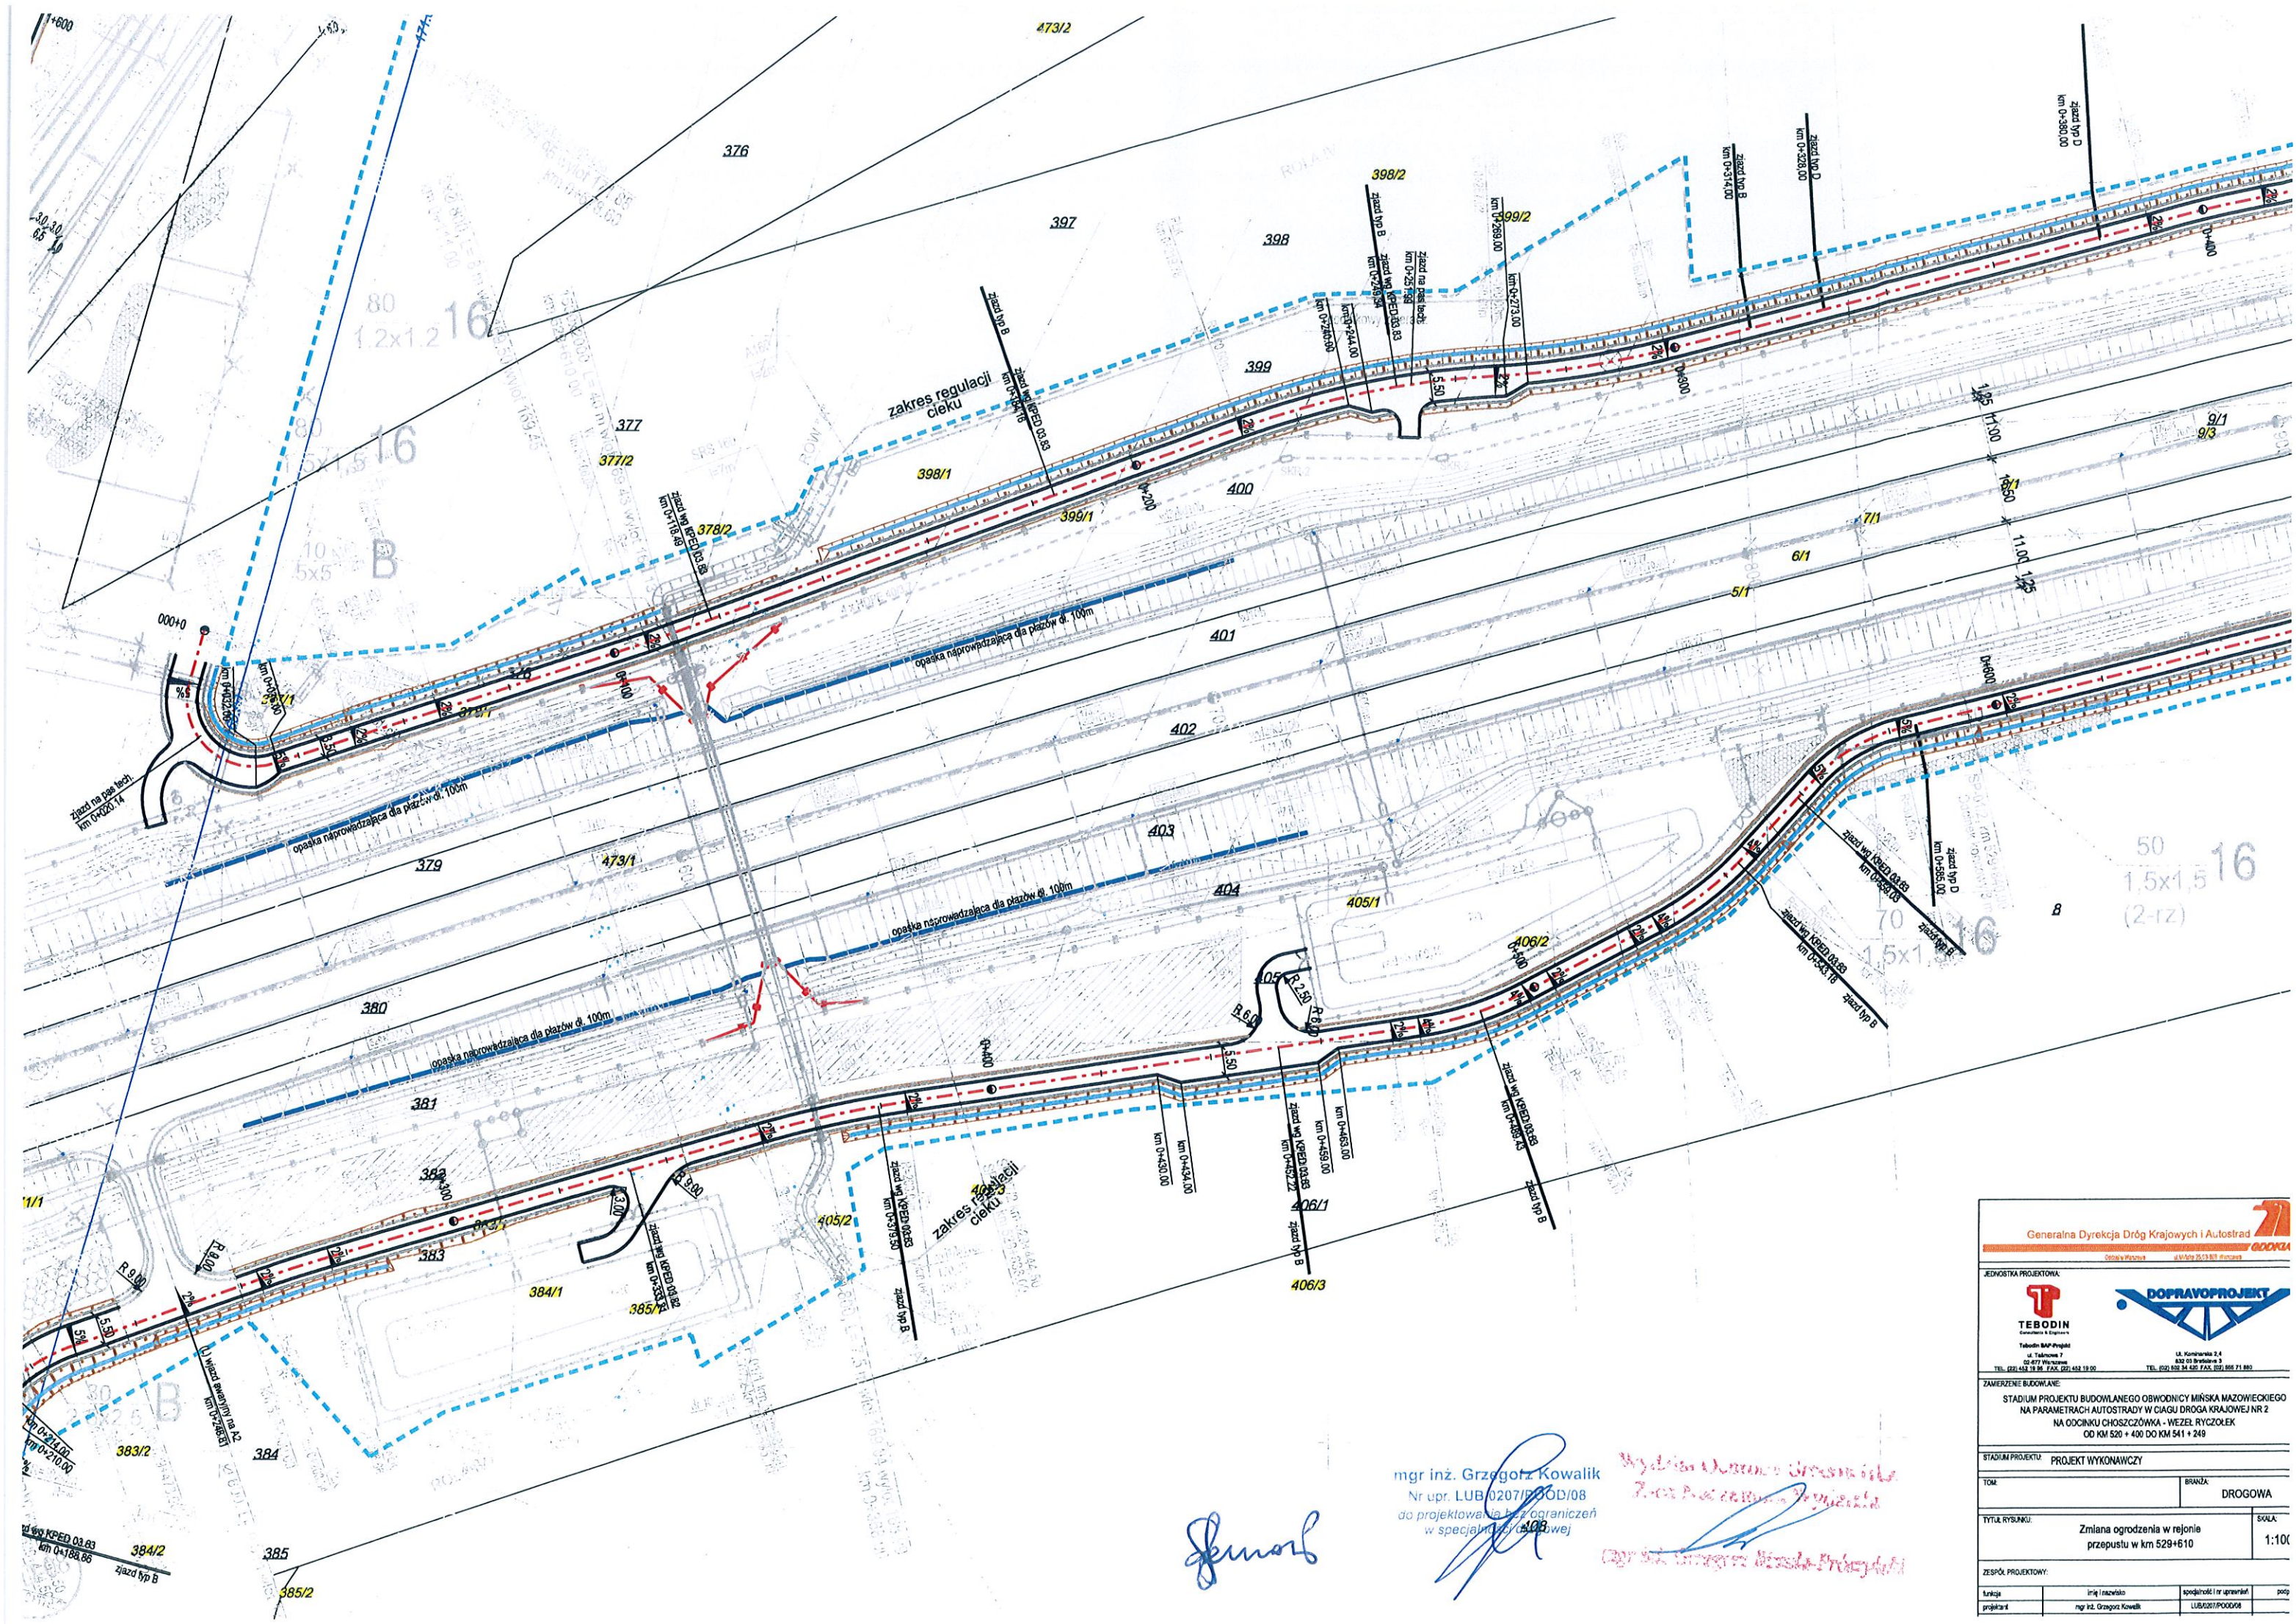


mgr inż. Grzegorz Kowalik  
Nr upr. LUB/0207/P/00D/08  
do projektowania bez ograniczeń  
w specjalności drogowej

*[Signature]*

*[Signature]*  
*[Signature]*

|   |                           |                               |       |
|---|---------------------------|-------------------------------|-------|
| Generalna Dyrekcja Dróg Krajowych i Autostrad<br>DOKŁAD   |                           |                               |       |
| JEDNOSTKA PROJEKTOWA:<br><b>TEBODIN</b><br>Tebodin B&P Projekt<br>ul. Telewizyjna 7<br>02-477 Warszawa<br>TEL: (22) 452 18 36, FAX: (22) 452 18 00                                                                         |                           |                               |       |
| <b>DOPRAVOPROJEKT</b><br>ul. Komuny 2, 4<br>402 03 Bratislava 3<br>TEL: (02) 452 34 50, FAX: (02) 452 71 80   |                           |                               |       |
| ZAMIERZENIE BUDOWANE:<br>STADIUM PROJEKTU BUDOWLANEGO OBWOJOWICY MIŃSKA MAZOWIECKIEGO<br>NA PARAMETRACH AUTOSTRADY W CIĄGU DRÓG KRAJOWYCH NR 2<br>NA ODCINKU CHOŚCZÓWKA - WEZŁ RYCZÓLEK<br>OD KM 520 + 400 DO KM 541 + 249 |                           |                               |       |
| STADIUM PROJEKTU: PROJEKT WYKONAWCZY   |                           |                               |       |
| TOM:   | BRANŻA: DROGOWA           |                               |       |
| TYTUŁ RYSUNKU: Zmiana ogrodzenia w rejonie przepustu w km 529+610   |                           |                               |       |
| SKALA: 1:100   |                           |                               |       |
| ZESPÓŁ PROJEKTOWY:   |                           |                               |       |
| funkcja   | imię i nazwisko           | spółdzielczość i nr uprawnień | podp. |
| projektant   | mgr inż. Grzegorz Kowalik | LUB/0207/P/00D/08             |       |


# OBRĘB ANIELINEK

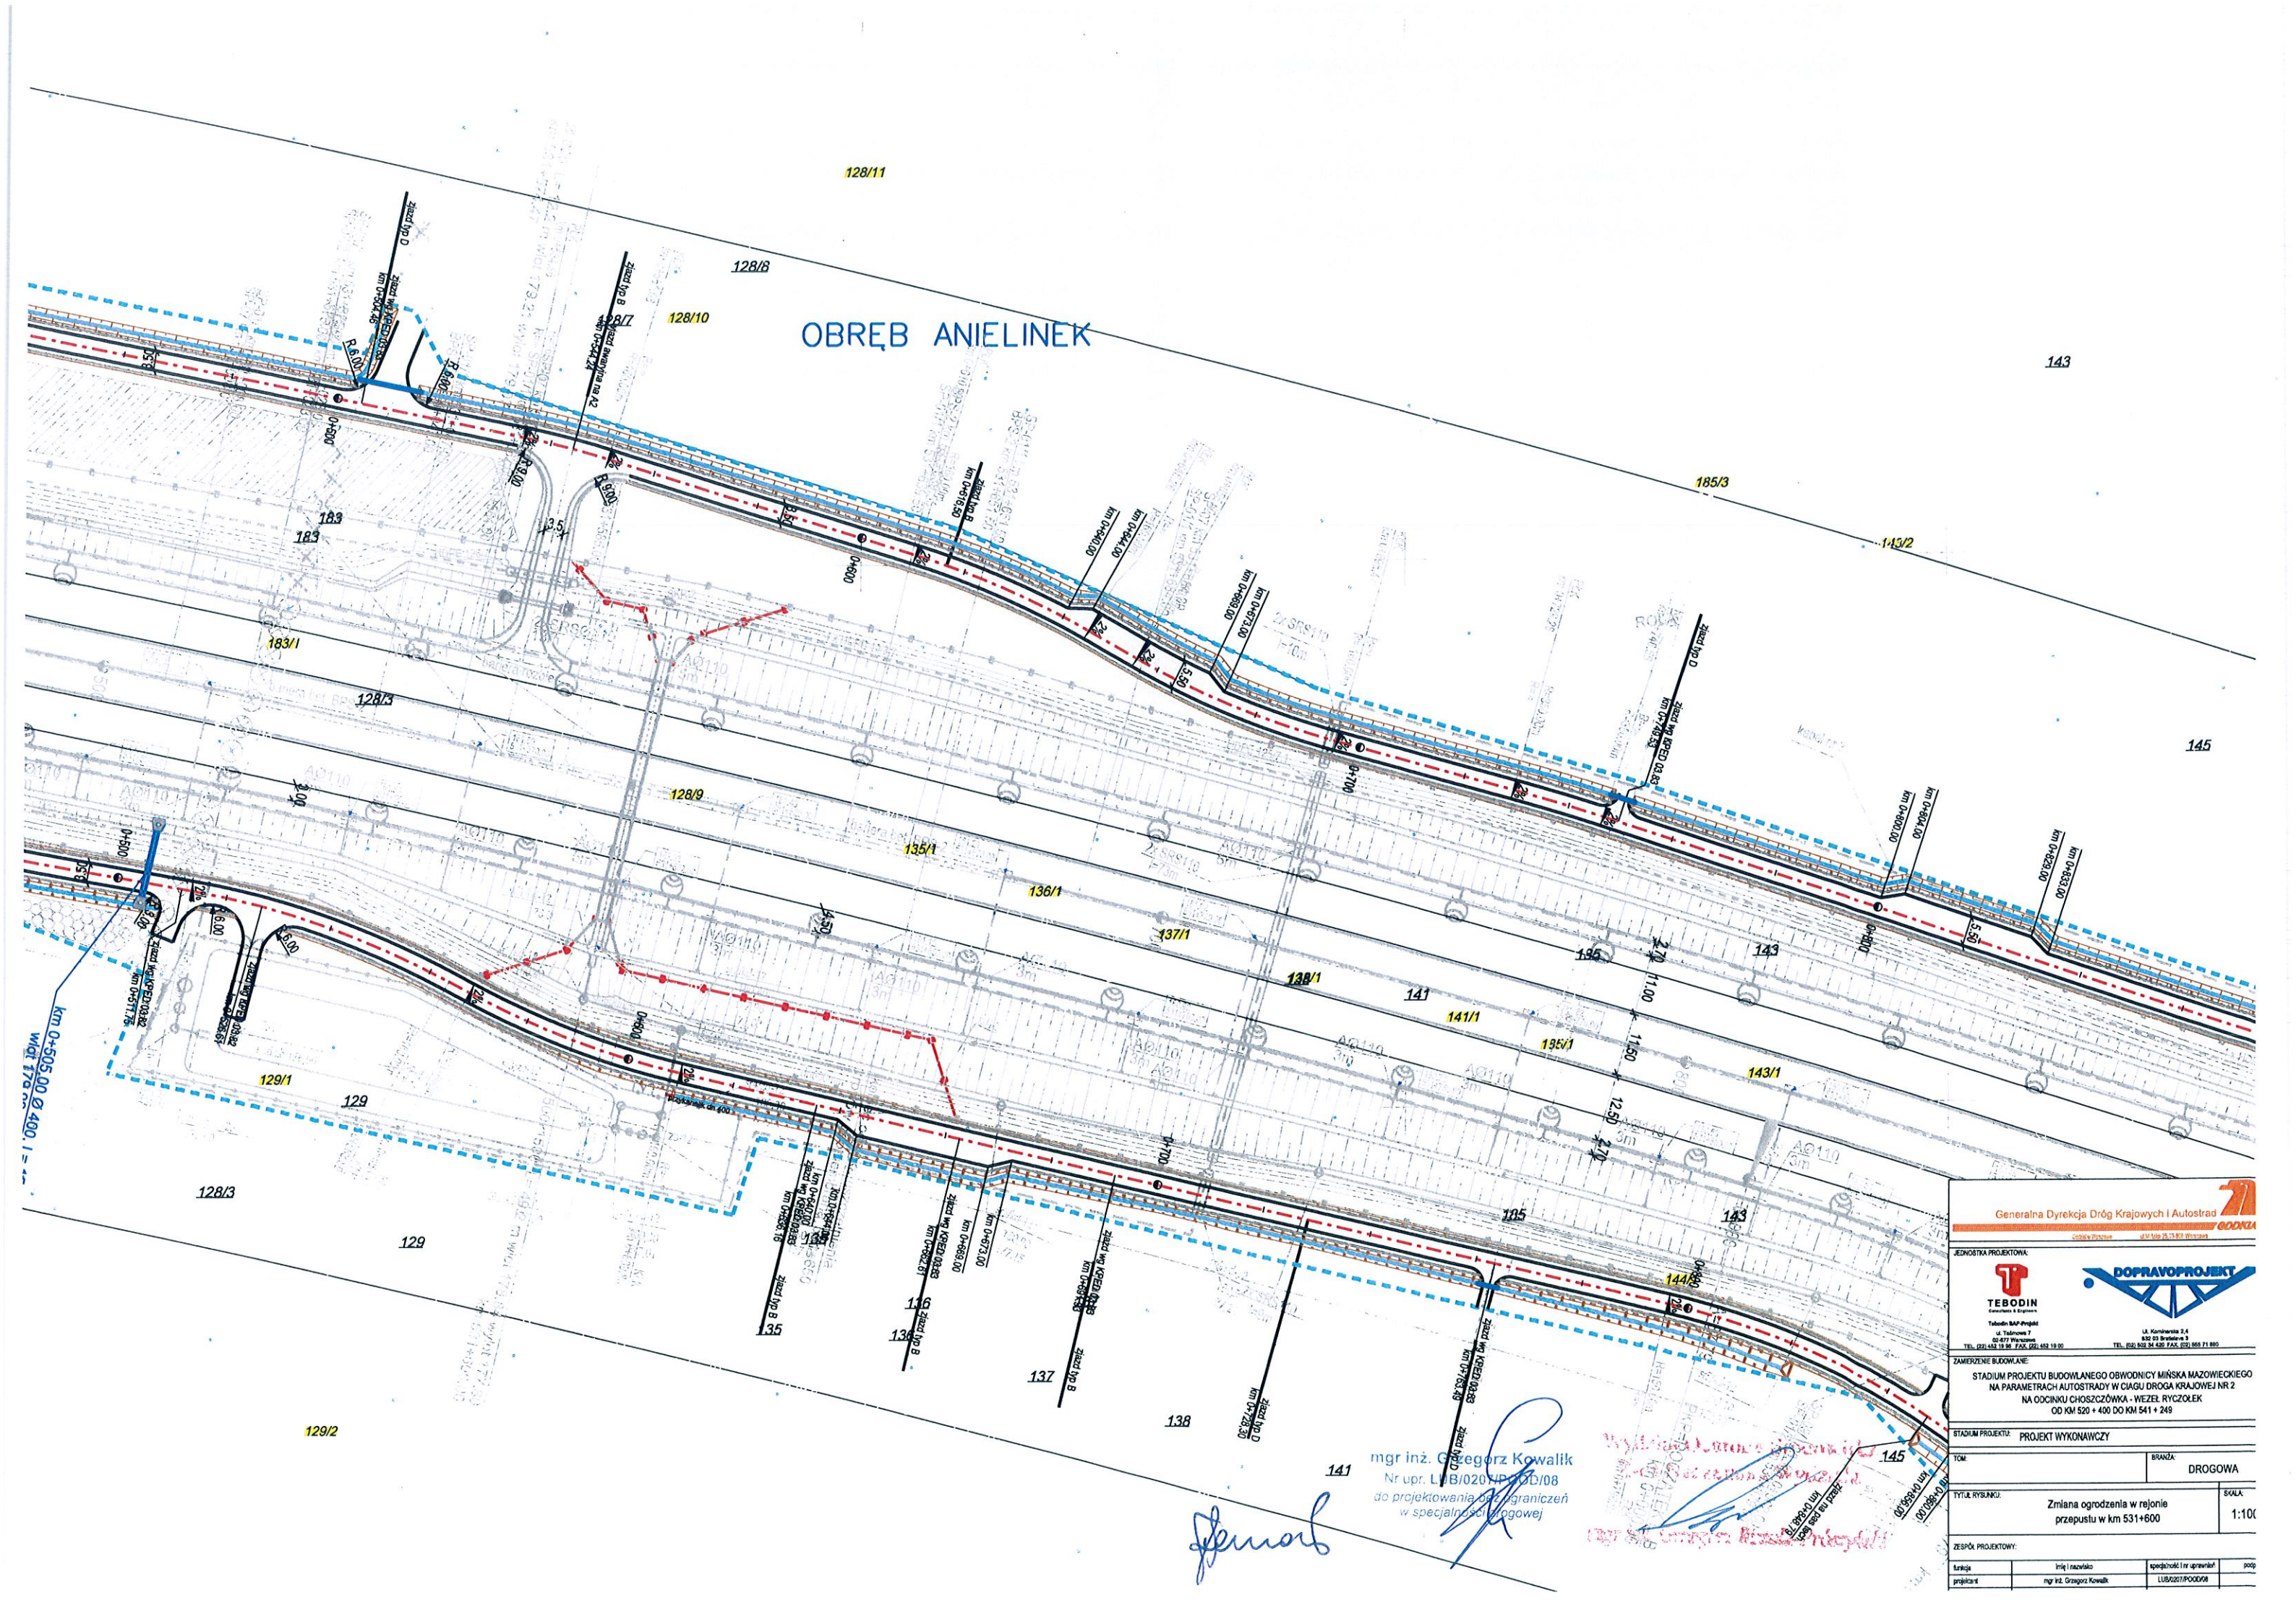

|   |  |   |  |
|---|--|---|--|
| Generalna Dyrekcja Dróg Krajowych i Autostrad<br>Centrum Projektów ul. Młota 25, 01-653 Warszawa   |  |   |  |
| JEDYNOŚĆ PROJEKTOWA:<br><b>TEBODIN</b><br>Inżynieria i Budownictwo<br>Taborski BAP-Projekt<br>ul. Taborowa 7<br>02-677 Warszawa<br>TEL: (22) 452 19 95 FAX: (22) 452 19 90                                                    |  | <b>DOPRAVOPROJEKT</b><br>ul. Komarowa 2-4<br>83-200 Bydgoszcz<br>TEL: (52) 802 34 40 FAX: (52) 805 71 80 |  |
| ZAMIERZENIE BUDOWLANE:<br>STADIUM PROJEKTU BUDOWLANEGO OBWOJNICY MIŃSKA MAZOWIECKIEGO<br>NA PARAMETRACH AUTOSTRADY W CIĄGU DRÓGA KRAJOWEJ NR 2<br>NA ODCINKU CHOSZCZÓWKA - WIEŻEL RYCZOŁEK<br>OD KM 520 + 400 DO KM 541 + 249 |  |   |  |
| STADIUM PROJEKTU: PROJEKT WYKONAWCZY   |  |   |  |
| TOM:   |  | BRANŻA: DROGOWA                                                                                          |  |
| TYTUŁ RYSUNKU:   |  | SKALA:                                                                                                   |  |
| Zmiana ogrodzenia w rejonie   |  | 1:100   |  |
| przepustu w km 531+600   |  |   |  |
| ZESPÓŁ PROJEKTOWY:<br>funkcja imię i nazwisko specyficzność i nr uprawnień podpis<br>projektant mgr inż. Grzegorz Kowalik LUB0207POOD08                                                                                       |  |   |  |

mgr inż. Grzegorz Kowalik  
 Nr upr. LUB/0207POOD/08  
 do projektowania i wyznaczania graniczeń  
 w specjalności drogowej



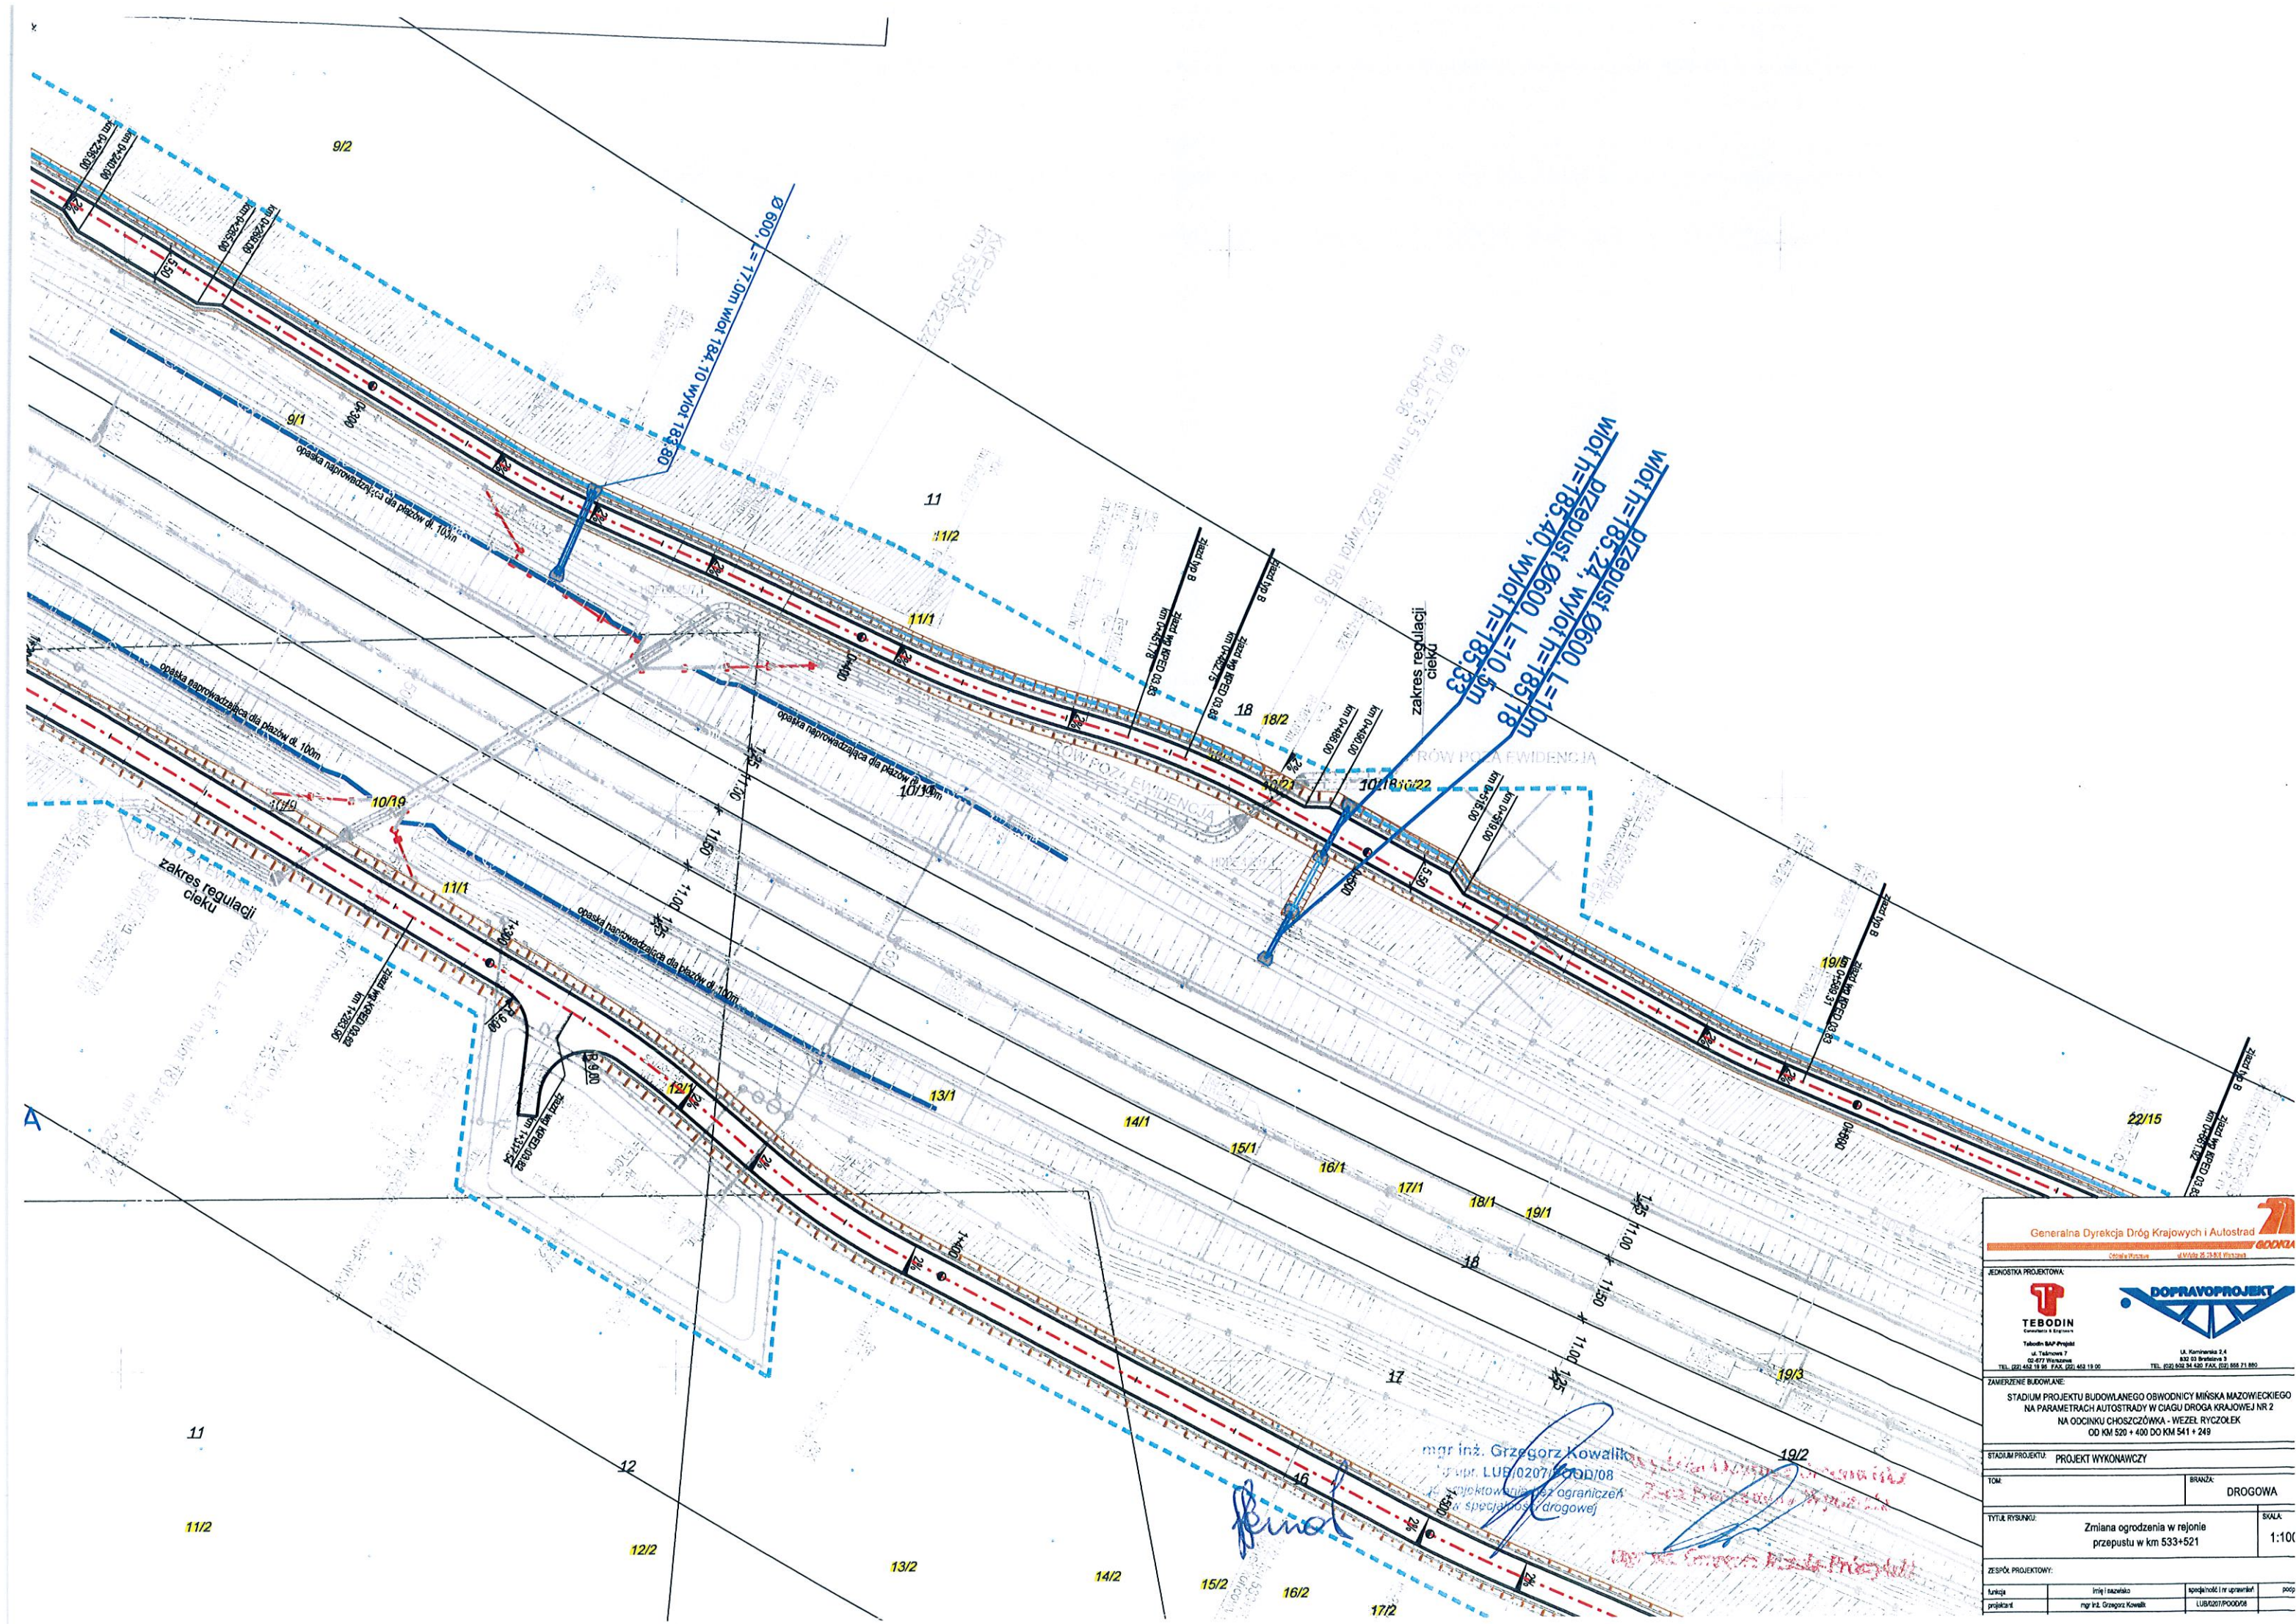

Generalna Dyrekcja Dróg Krajowych i Autostrad  
DOKUMENTACJA

JEDNOSTKA PROJEKTOWA:  
**TEBODIN**  
Tebodin BAP Projekt  
ul. Tęchowska 7  
02-677 Warszawa  
TEL. (22) 452 18 99, FAX. (22) 452 18 00

**DOPRAVOPROJEKT**  
ul. Komuny 24  
842 50 Brzesko 2  
TEL. (22) 852 34 420 FAX. (22) 852 71 880

ZAMIERZENIE BUDOWLANE:  
STADIUM PROJEKTU BUDOWLANEGO OBWODNICY MIŃSKA MAZOWIECKIEGO  
NA PARAMETRACH AUTOSTRADY W CIĄGU DROGA KRAJOWEJ NR 2  
NA ODCINKU CHOSZCZÓWKA - WEZŁ RYCZÓLEK  
OD KM 520 + 400 DO KM 541 + 249

STADIUM PROJEKTU: PROJEKT WYKONAWCZY

TOM: BRANŻA: DROGOWA

TYTUŁ RYSUNKU: Zmiana ogrodzenia w rejonie przepustu w km 533+521 SKALA: 1:100


ZESPÓŁ PROJEKTOWY:

| funkcja    | imię i nazwisko           | specjalność i nr uprawnień | podp. |
|------------|---------------------------|----------------------------|-------|
| projektant | mgr inż. Grzegorz Kowalik | LUB/0207/P00008            |       |

mgr inż. Grzegorz Kowalik  
projektant  
LUB/0207/P00008  
projektant

*[Signature]*


OBRĘB ANTONINA

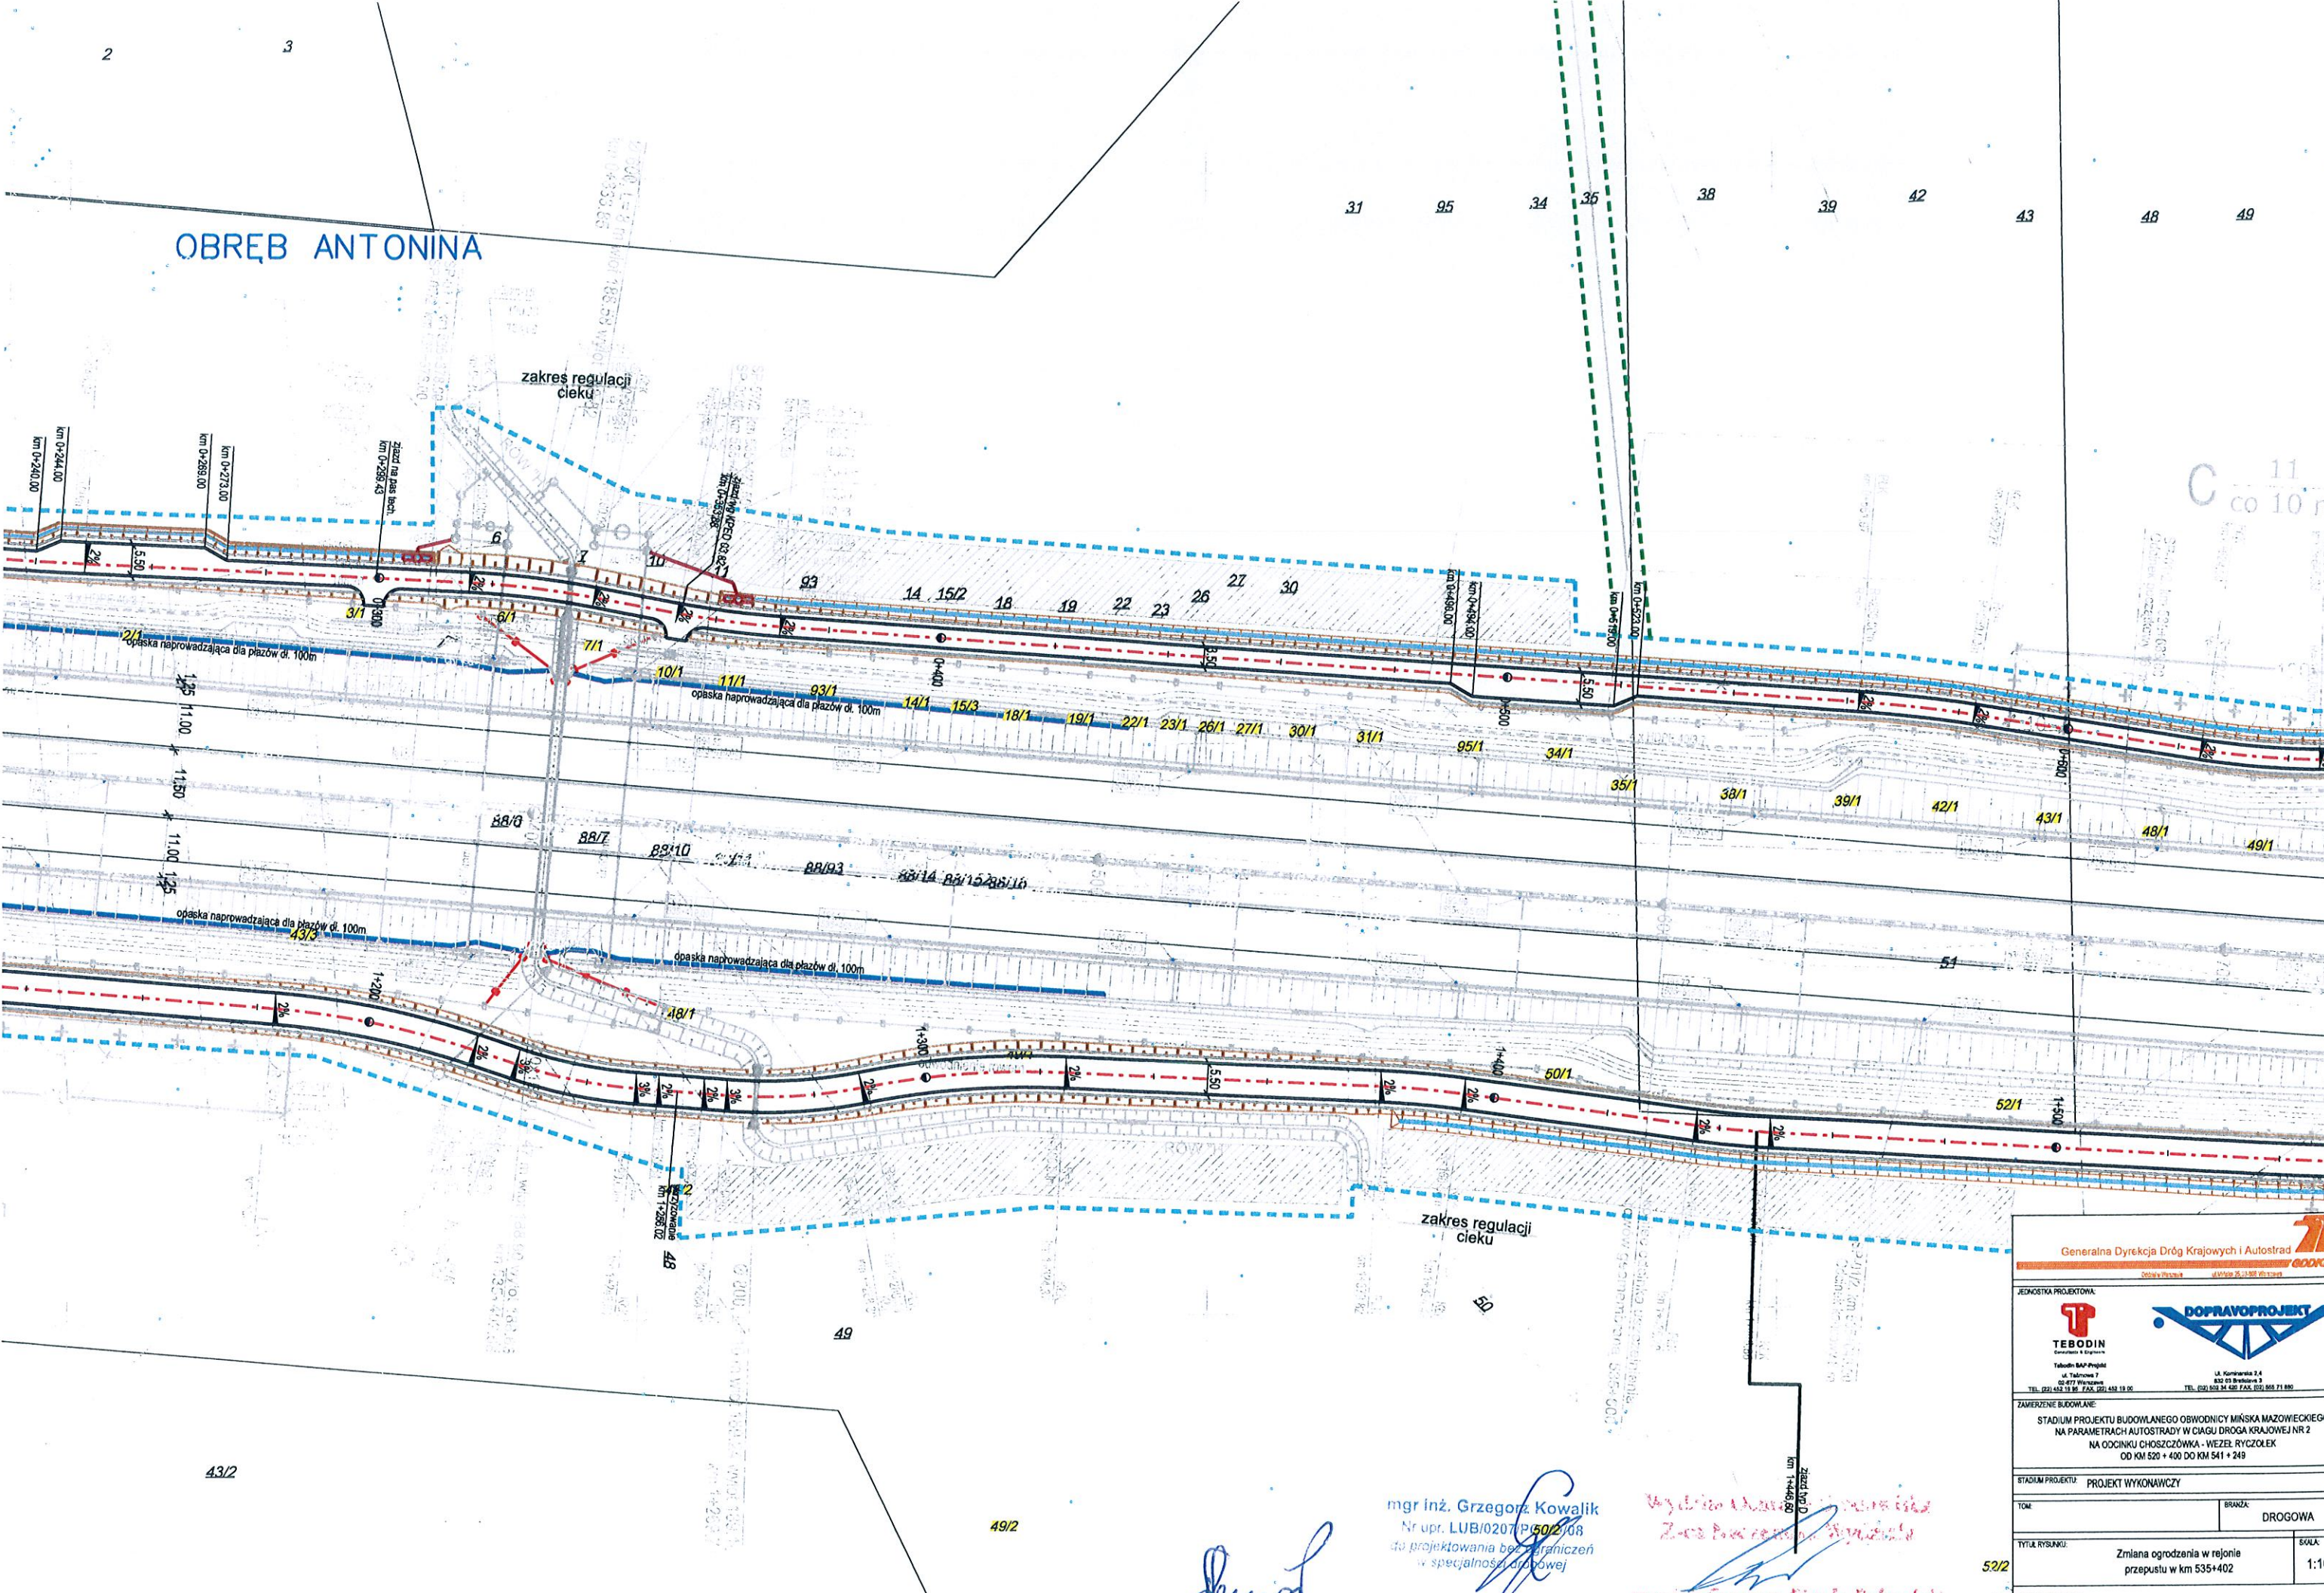

OBRĘB JÓZEFIN

mgr inż. Grzegorz Kowalik  
Nr upr. LUB/0207/P/602/08  
do projektowania bez ograniczeń  
w specjalności drogowej

|   |  |                                         |  |
|---|--|-----------------------------------------|--|
| Generalna Dyrekcja Dróg Krajowych i Autostrad   |  |                                         |  |
| JEDNOSTKA PROJEKTOWA:   |  |                                         |  |
| TEBODIN   |  | DOPRAVOPROJEKT                          |  |
| Tabela BAP-Projekt   |  | Tabela BAP-Projekt                      |  |
| ul. Tatarska 7<br>62-800 Wrocław   |  | ul. Komarowa 2-4<br>62-800 Wrocław      |  |
| TEL: (71) 452 18 98 FAX: (71) 452 18 99   |  | TEL: (71) 452 34 40 FAX: (71) 452 34 41 |  |
| ZAMIERZENIE BUDOWLANE:   |  |                                         |  |
| STADIUM PROJEKTU BUDOWLANEGO OBWODNICY MIŃSKA MAZOWIECKIEGO<br>NA PARAMETRACH AUTOSTRADY W CIĄGU DROGA KRAJOWEJ NR 2<br>NA ODCINKU CHOSZCZÓWKA - WIEŻEL RYCZOŁEK<br>OD KM 520 + 400 DO KM 541 + 249 |  |                                         |  |
| STADIUM PROJEKTU: PROJEKT WYKONAWCZY   |  |                                         |  |
| TOM:   |  | BRANŻA:                                 |  |
|   |  | DROGOWA                                 |  |
| TYTUŁ RYSUNKU:   |  | SKALA:                                  |  |
| Zmiana ogrodzenia w rejonie<br>przepustu w km 535+402   |  | 1:100                                   |  |
| ZESPÓŁ PROJEKTOWY:   |  |                                         |  |
| funkcja imię i nazwisko specjalność i nr uprawnień podpis   |  |                                         |  |
| projektant mgr inż. Grzegorz Kowalik LUB/0207/P/000008   |  |                                         |  |

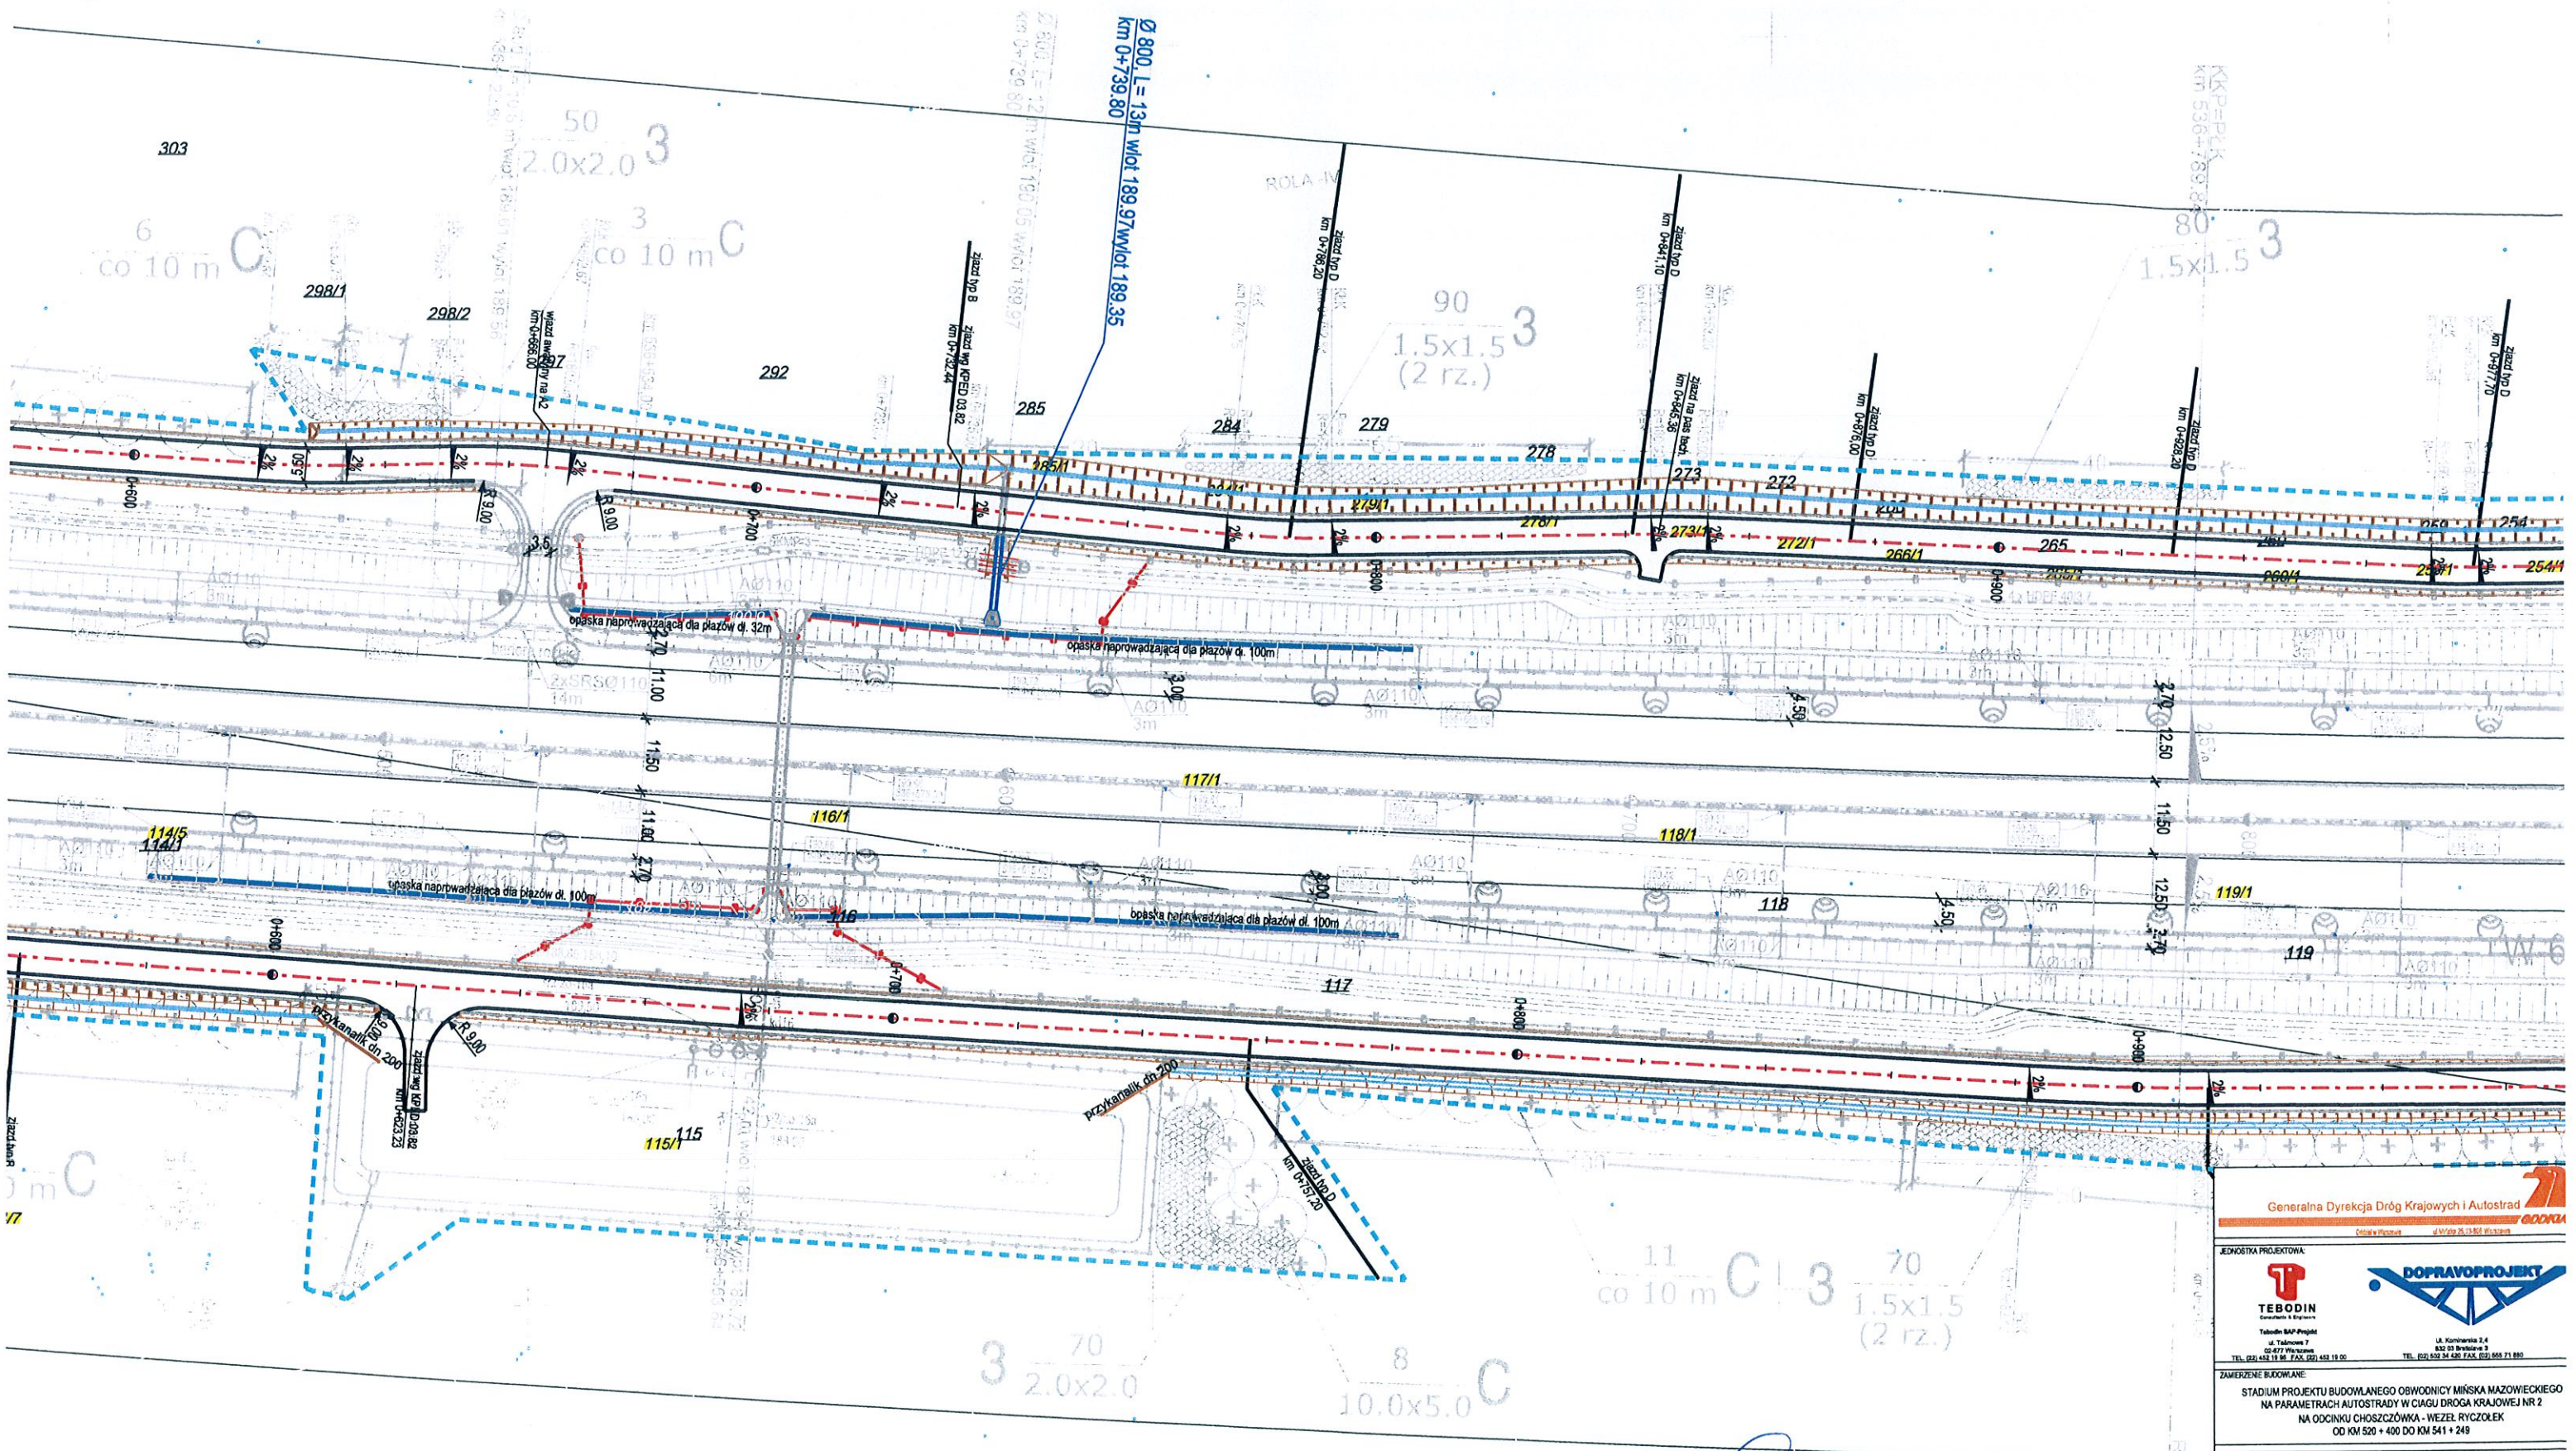

mgr inż. Grzegorz Kowalik  
Nr upr. LUB/0207/P000008  
do projektowania bez ograniczeń  
w szczególności drogowej

*Grzegorz Kowalik*

*mgr inż. Grzegorz Kowalik*

Generalna Dyrekcja Dróg Krajowych i Autostrad  
DOKŁAD

JEDNOSTKA PROJEKTOWA  
**TEBODIN**  
Tebodin B&P Projekt  
ul. Komarowa 7  
62-417 Wągrowiec  
TEL. (22) 452 15 58, FAX. (22) 452 15 59

**DOPRAVOPROJEKT**  
ul. Komarowa 24  
62-417 Wągrowiec 3  
TEL. (22) 522 34 425, FAX. (22) 555 71 880

ZAMIERZENIE BUDOWANE  
STADIUM PROJEKTU BUDOWLANEGO OBWODNICZY MIŃSKA MAZOWIECKIEGO  
NA PARAMETRACH AUTOSTRADY W CIĄGU DROGA KRAJOWEJ NR 2  
NA ODCINKU CHOSZCZÓWKA - WIEŻEL RYCZOŁEK  
OD KM 520 + 400 DO KM 541 + 249


STADIUM PROJEKTU: PROJEKT WYKONAWCZY

|     |       |         |
|-----|-------|---------|
| TOM | BRANŻ | DROGOWA |
|-----|-------|---------|

|                                                       |        |
|-------------------------------------------------------|--------|
| TYTUŁ RYSUNKU:                                        | SKALA: |
| Zmiana ogrodzenia w rejonie<br>przepustu w km 536+563 | 1:100  |

|                    |                           |                            |       |
|--------------------|---------------------------|----------------------------|-------|
| ZESPÓŁ PROJEKTOWY: |                           |                            |       |
| funkcja            | inż. i nazwisko           | specjalność i nr uprawnień | podp. |
| projektant         | mgr inż. Grzegorz Kowalik | LUB/0207/P000008           |       |



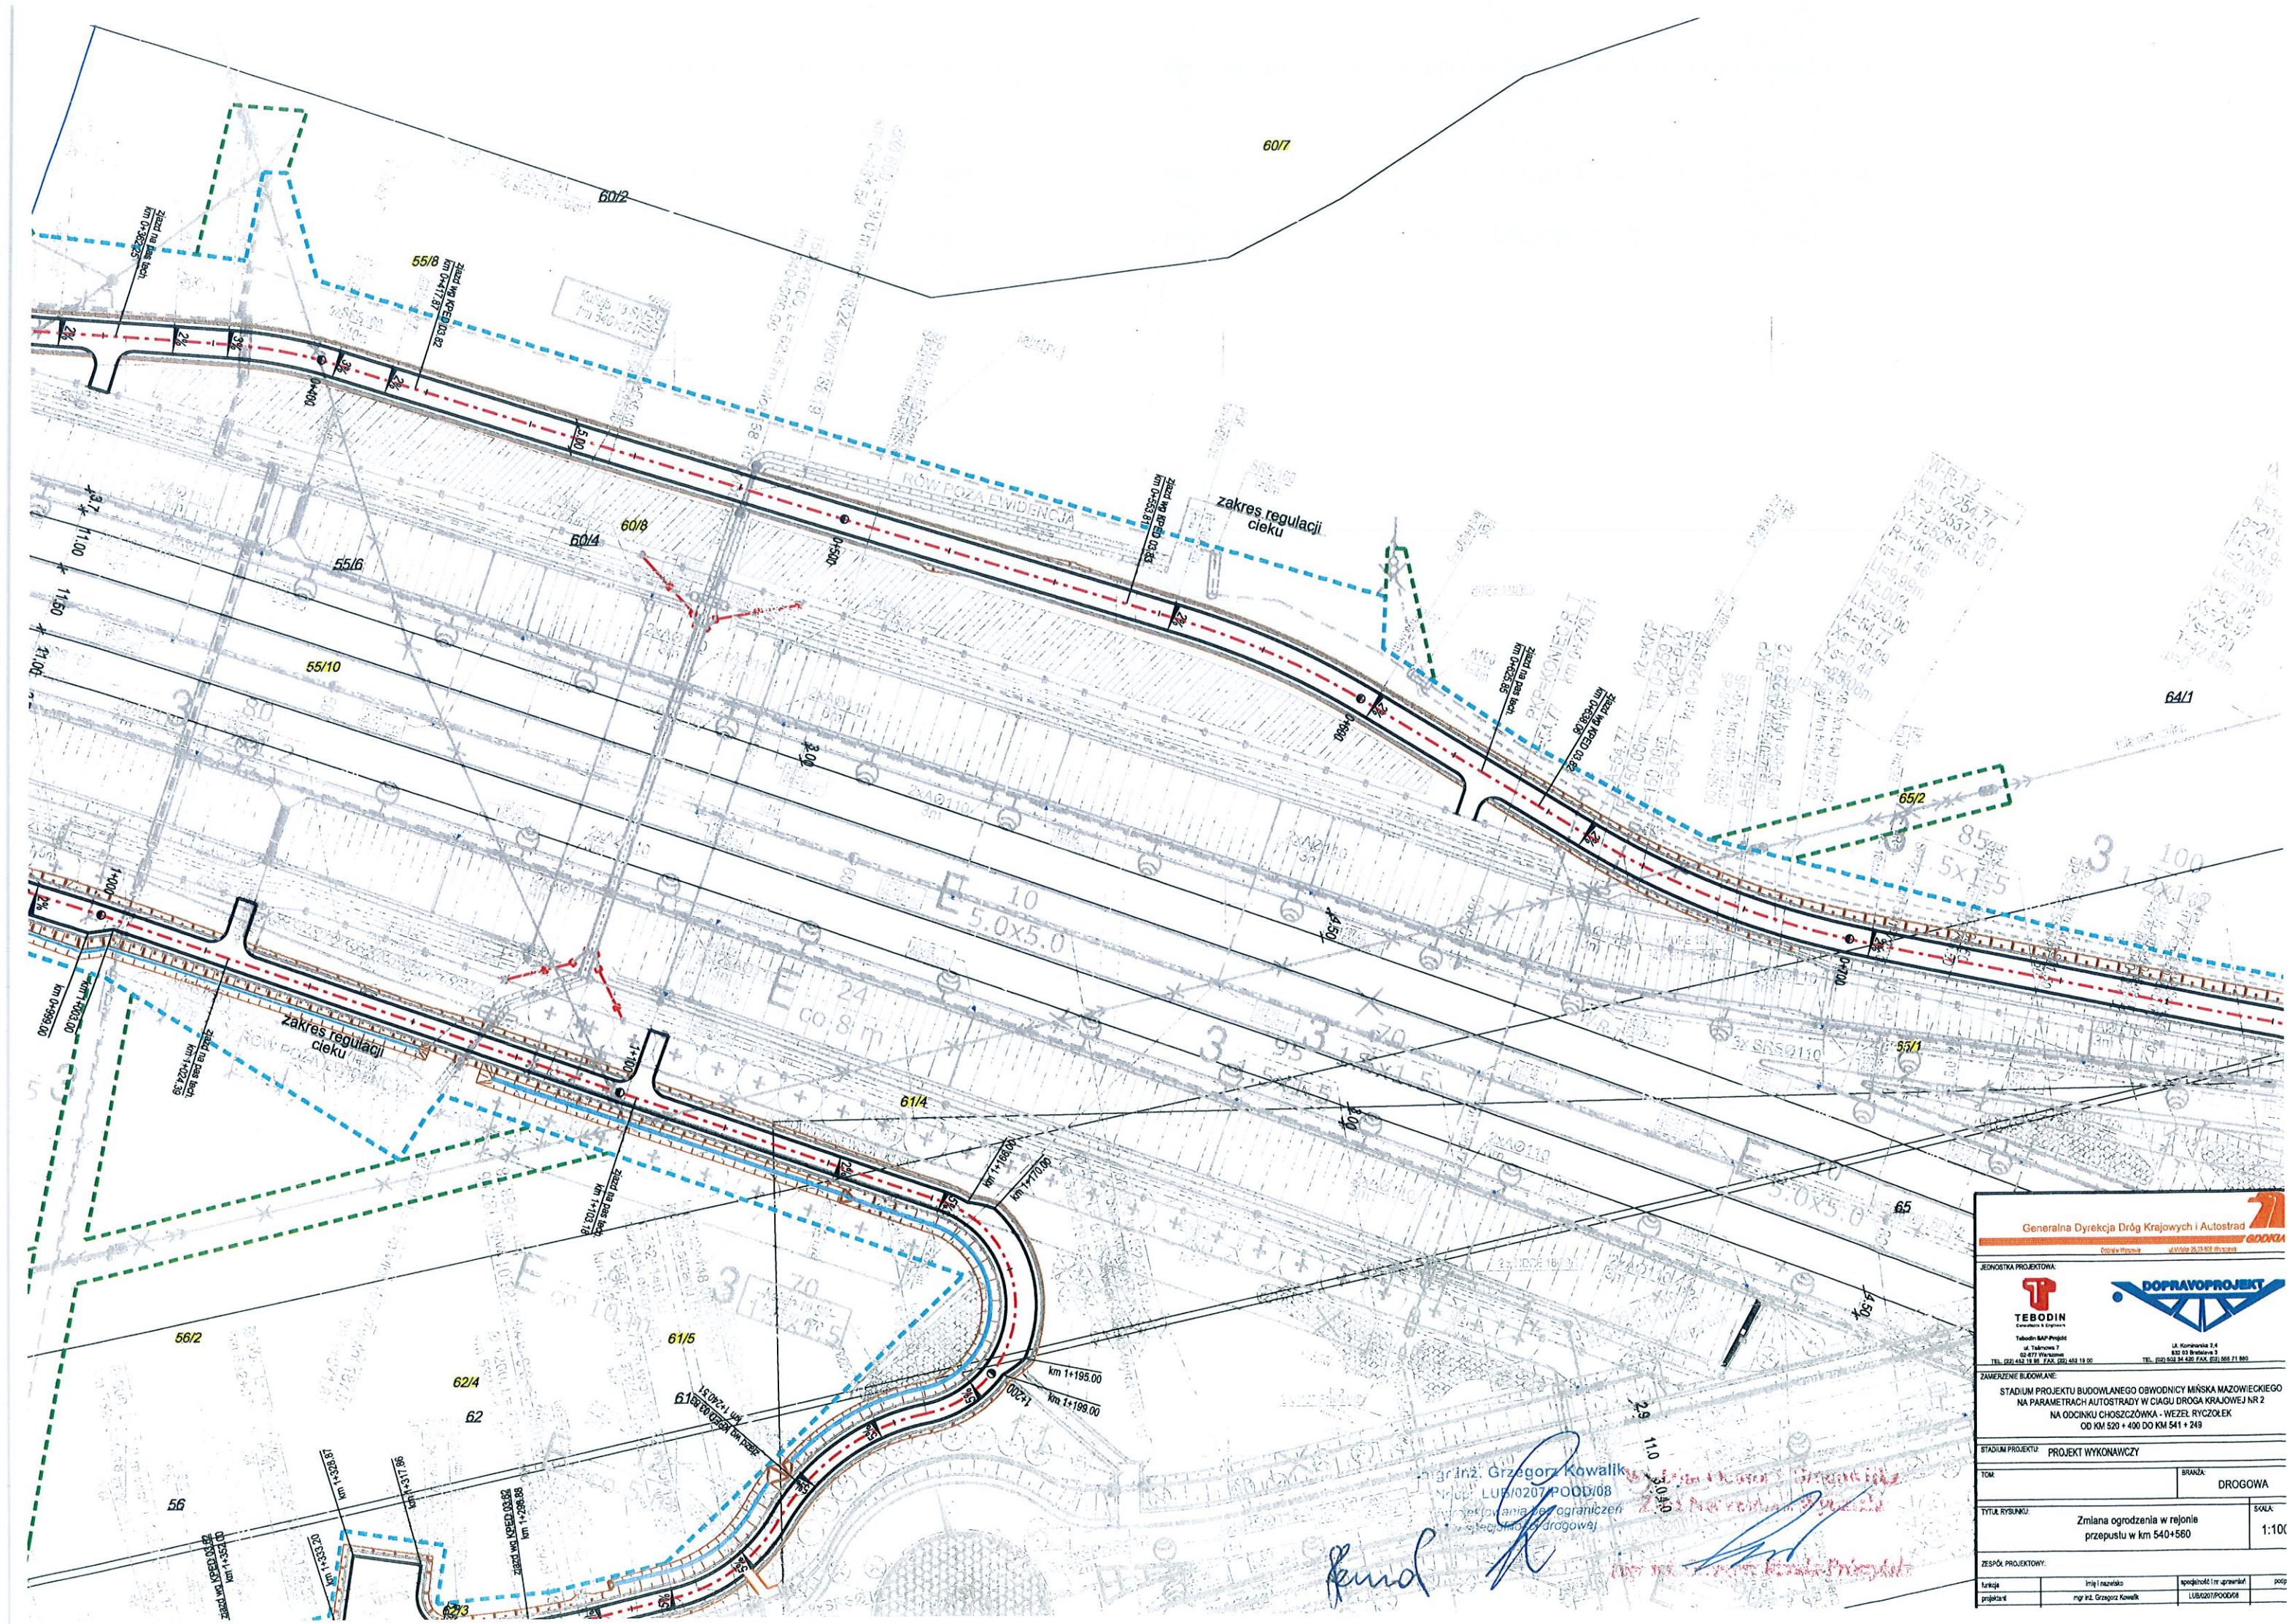

|   |                                                                       |                            |                 |                            |      |            |                           |                  |       |
|---|-----------------------------------------------------------------------|----------------------------|-----------------|----------------------------|------|------------|---------------------------|------------------|-------|
| <p>Generalna Dyrekcja Dróg Krajowych i Autostrad</p> <p><b>GOŁKOVA</b></p> <p><i>Oškolní v Plzni</i> <i>ul. Mlýnská 25, 28.01.00 Plzeň</i></p>   |                                                                       |                            |                 |                            |      |            |                           |                  |       |
| <p>JEDNOSTKA PROJEKTOWA:</p> <div style="display: flex; justify-content: space-around; align-items: center;"> <div style="text-align: center;">  <p><b>TEBODIN</b><br/>Consultants &amp; Engineers</p> <p>Tebodin S&amp;P Projekt<br/>ul. Tatarska 7<br/>60-477 Poznań<br/>TEL. (022) 452 15 18 FAX. (022) 452 15 20</p> </div> <div style="text-align: center;">  <p><b>DOPRAVOPROJEKT</b></p> <p>ul. Komarowa 5/4<br/>632-010 Strzelawa 2<br/>TEL. (022) 502 34 420 FAX. (022) 565 71 880</p> </div> </div> |                                                                       |                            |                 |                            |      |            |                           |                  |       |
| <p>ZAMIERZENIE BUDOWAWE:</p> <p style="text-align: center;"><b>STADIUM PROJEKTU BUDOWLANEGO OKRÓDNIICY MIŃSKA MAZOWIECKIEGO<br/>NA PARAMETRACH AUTOSTRADY W CIĄGU DROGI KRAJOWEJ NR 2<br/>NA ODCINKU CHOŚCZÓWKA - WĘZEL RYCZÓLEK<br/>OD KM 520 + 400 DO KM 541 + 249</b></p>   |                                                                       |                            |                 |                            |      |            |                           |                  |       |
| <p>STADIUM PROJEKTU: <b>PROJEKT WYKONAWCZY</b></p>   |                                                                       |                            |                 |                            |      |            |                           |                  |       |
| <p>TOM:</p>   | <p>BRANŻA:<br/><b>DROGOWA</b></p>                                     |                            |                 |                            |      |            |                           |                  |       |
| <p>TYTUŁ RYSUNKU:</p>   | <p><b>Zmiana ogrodzenia w rejonie<br/>przeprustu w km 540+580</b></p> |                            |                 |                            |      |            |                           |                  |       |
| <p>ZESPÓŁ PROJEKTOWY:</p> <table border="1" style="width: 100%;"> <tr> <td style="width: 25%;">funkcja</td> <td style="width: 45%;">imię i nazwisko</td> <td style="width: 20%;">specjalność i nr uprawnień</td> <td style="width: 10%; text-align: center;">poz.</td> </tr> <tr> <td>projektant</td> <td>mgr inż. Grzegorz Kowalik</td> <td>LUB/0201/POOD/08</td> <td>1:100</td> </tr> </table>   |                                                                       | funkcja                    | imię i nazwisko | specjalność i nr uprawnień | poz. | projektant | mgr inż. Grzegorz Kowalik | LUB/0201/POOD/08 | 1:100 |
| funkcja   | imię i nazwisko                                                       | specjalność i nr uprawnień | poz.            |                            |      |            |                           |                  |       |
| projektant   | mgr inż. Grzegorz Kowalik                                             | LUB/0201/POOD/08           | 1:100           |                            |      |            |                           |                  |       |