



**PLAN ORIENTACYJNY
WARIANTY PRZEBIEGU OBWODNICY BRZEZIN
W CIĄGU DROGI KRAJOWEJ NR 72**
Skala 1:25000

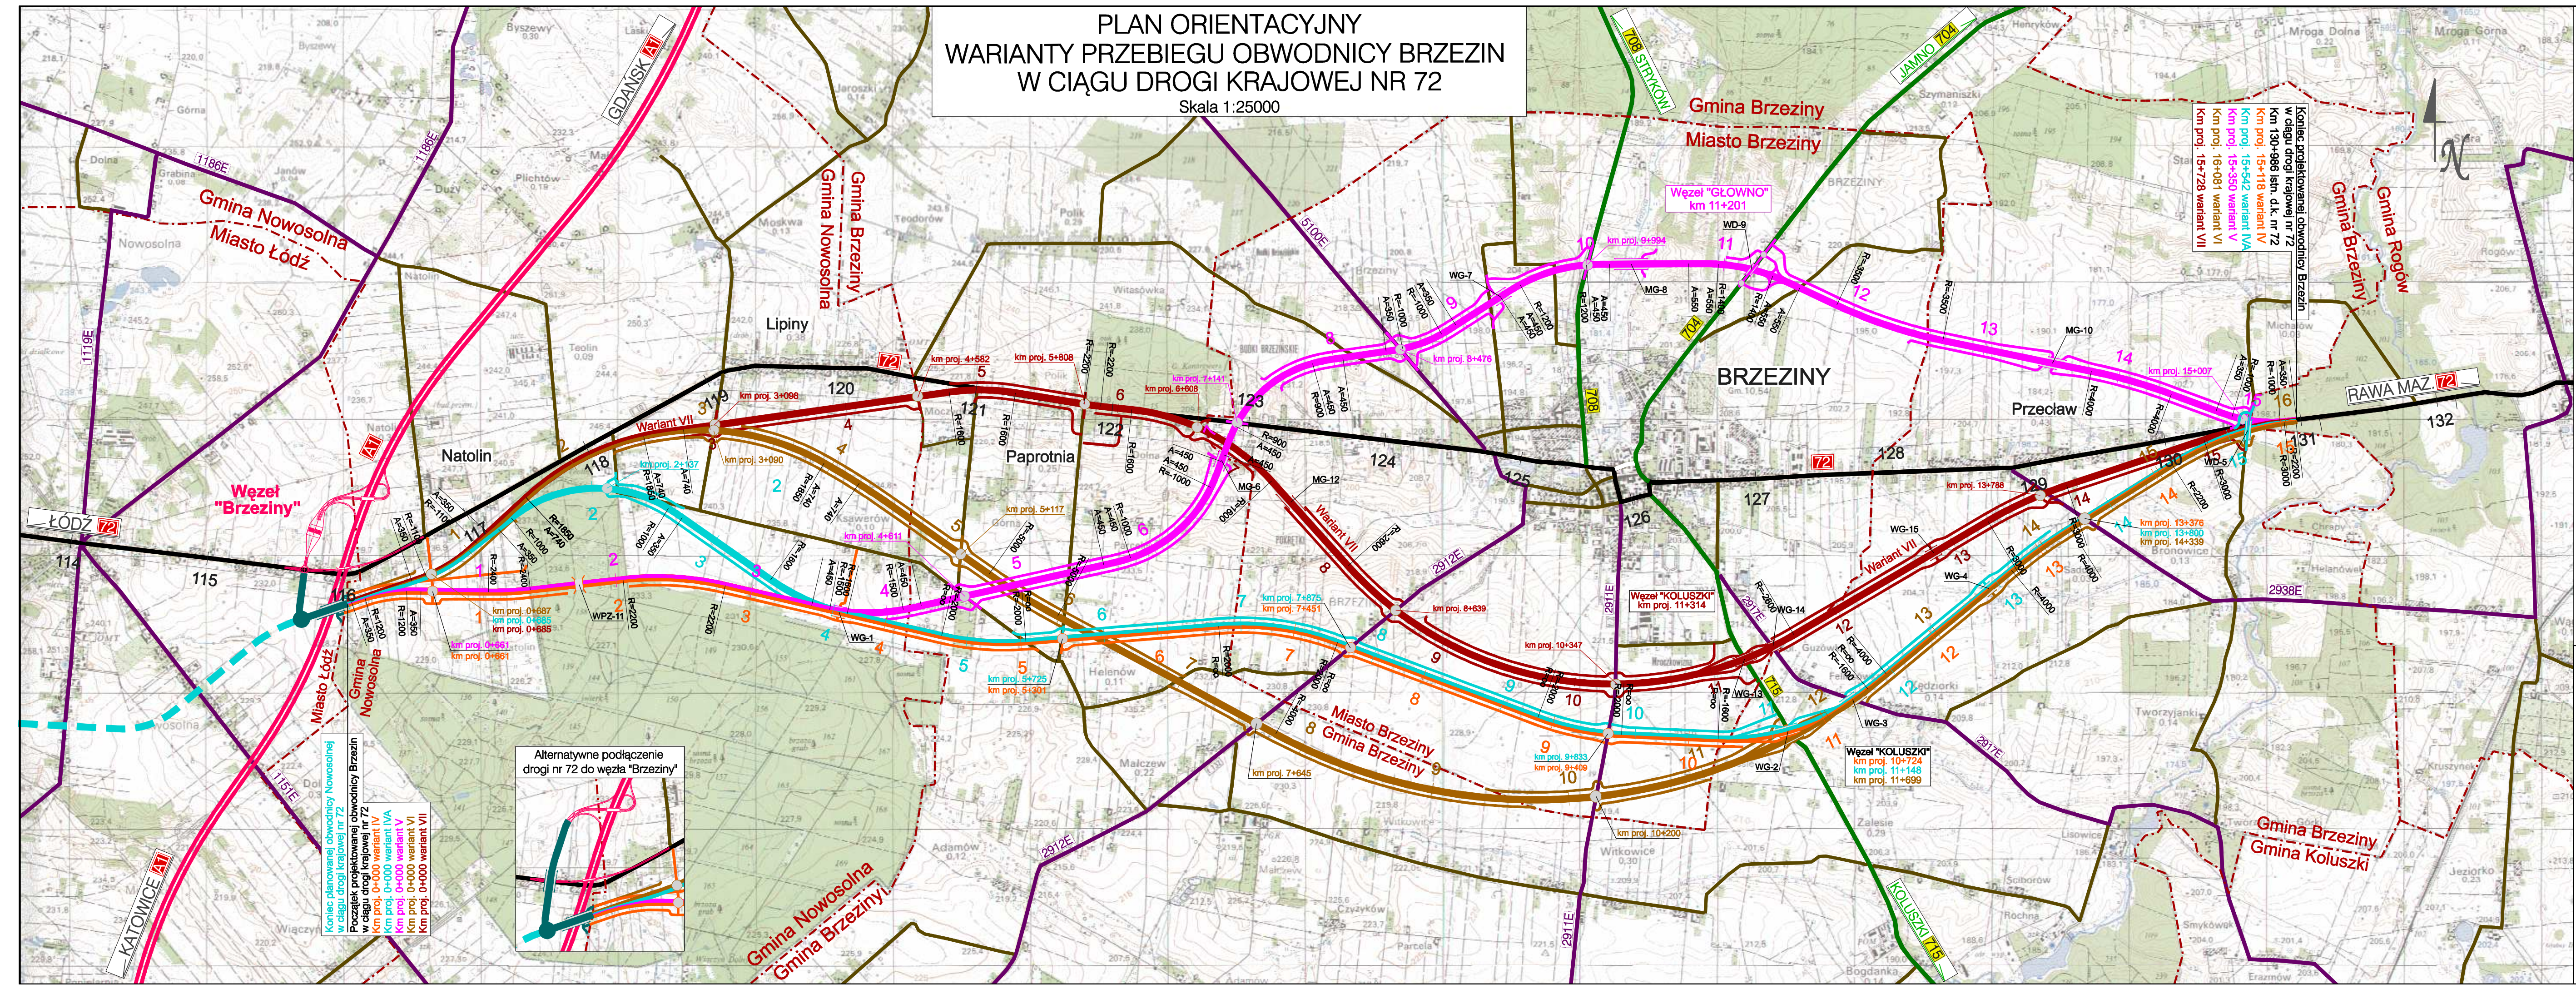

Koniec projektowanej obwodnicy Brzeziny w ciągu drogi krajowej nr 72
 Km 130+986 istn. d.k. nr 72
 Km proj. 15+118 wariant IV
 Km proj. 15+542 wariant IV
 Km proj. 15+530 wariant V
 Km proj. 16+001 wariant VI
 Km proj. 15+728 wariant VII

Koniec planowanej obwodnicy Nowosolnej w ciągu drogi krajowej nr 72
 Początek projektowanej obwodnicy Brzeziny w ciągu drogi krajowej nr 72
 Km proj. 0+000 wariant IV
 Km proj. 0+000 wariant V
 Km proj. 0+000 wariant VI
 Km proj. 0+000 wariant VII

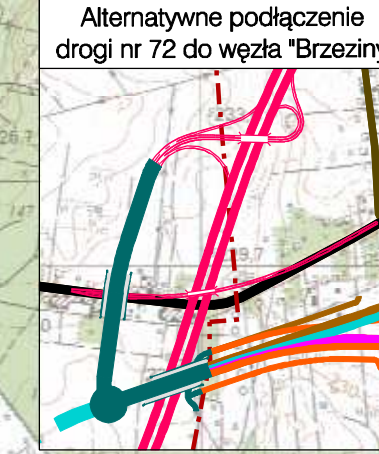

- OZNACZENIA**
- ISTNIEJĄCE DROGI KRAJOWE
 - ISTNIEJĄCE DROGI WOJEWÓDZKIE
 - ISTNIEJĄCE DROGI POWIATOWE
 - ISTNIEJĄCE DROGI GMINNE
 - WARIANT IV PRZEBIEGU OBWODNICY BRZEZIN W CIĄGU DROGI KRAJOWEJ NR 72
 - WARIANT IVA PRZEBIEGU OBWODNICY BRZEZIN W CIĄGU DROGI KRAJOWEJ NR 72
 - WARIANT V PRZEBIEGU OBWODNICY BRZEZIN W CIĄGU DROGI KRAJOWEJ NR 72
 - WARIANT VI PRZEBIEGU OBWODNICY BRZEZIN W CIĄGU DROGI KRAJOWEJ NR 72
 - WARIANT VII PRZEBIEGU OBWODNICY BRZEZIN W CIĄGU DROGI KRAJOWEJ NR 72
 - SKRZYŻOWANIA JEDNOPOZIOMOWE, SKANALIZOWANE W CIĄGU PROJEKTOWANEJ OBWODNICY
 - DROGI DOJAZDOWE / RÓWNOLEGLE
 - OBIEKTY MOSTOWE W CIĄGU PROJEKTOWANEJ OBWODNICY
 - OBIEKTY MOSTOWE NAD PROJEKTOWANĄ OBWODNICĄ
 - PLANOWANY PRZEBIEG OBWODNICY NOWOSOLNEJ W CIĄGU DROGI KRAJOWEJ NR 72 (nie objęte opracowaniem)
 - PODŁĄCZENIE PROJEKTOWANEGO ODCINKA DROGI KRAJOWEJ NR 72 DO WĘZŁA AUTOSTRADOWEGO "BRZEZINY" (nie objęte opracowaniem)
 - PLANOWANY PRZEBIEG AUTOSTRADY A1 (nie objęte opracowaniem)
 - GRANICE ADMINISTRACYJNE MIAST I GMIN

<p>Transprojekt-Warszawa Sp. z o.o. UL. KONICZYŃSKA 11, 05-612 WARSZAWA tel. 222 820-29-15, fax 222 820-29-13 e-mail: warszawa@transprojekt.pl</p>		PD		
Nr zlecenia PR-429	Branża D	Stadium STĘS	Nr archiwalny	Rys. 1A
NAZWA OPRACOWANIA: STUDYUM TECHNICZNO - EKONOMICZNO - ŚRODOWISKOWE BUDOWY OBWODNICY BRZEZIN W CIĄGU DROGI KRAJOWEJ NR 72 ETAP II				Skala 1:25000
NAZWA RYSUNKU: PLAN ORIENTACYJNY				Data 11.2010
Imię i Nazwisko		Specjalność i nr uprawnień		Podpis
mgr inż. Robert Mareszyński		Drogi		
OPRACOWAŁ:		Drogi		
mgr inż. Jacek Noskiewicz		Drogi KBU1a-2126/544/66		
WERYFIKOWAŁ:		Drogi KBU1a-2126/544/66		
DIREKTOR PRACOWNI:		mgr inż. Andrzej Stelmazuk		