


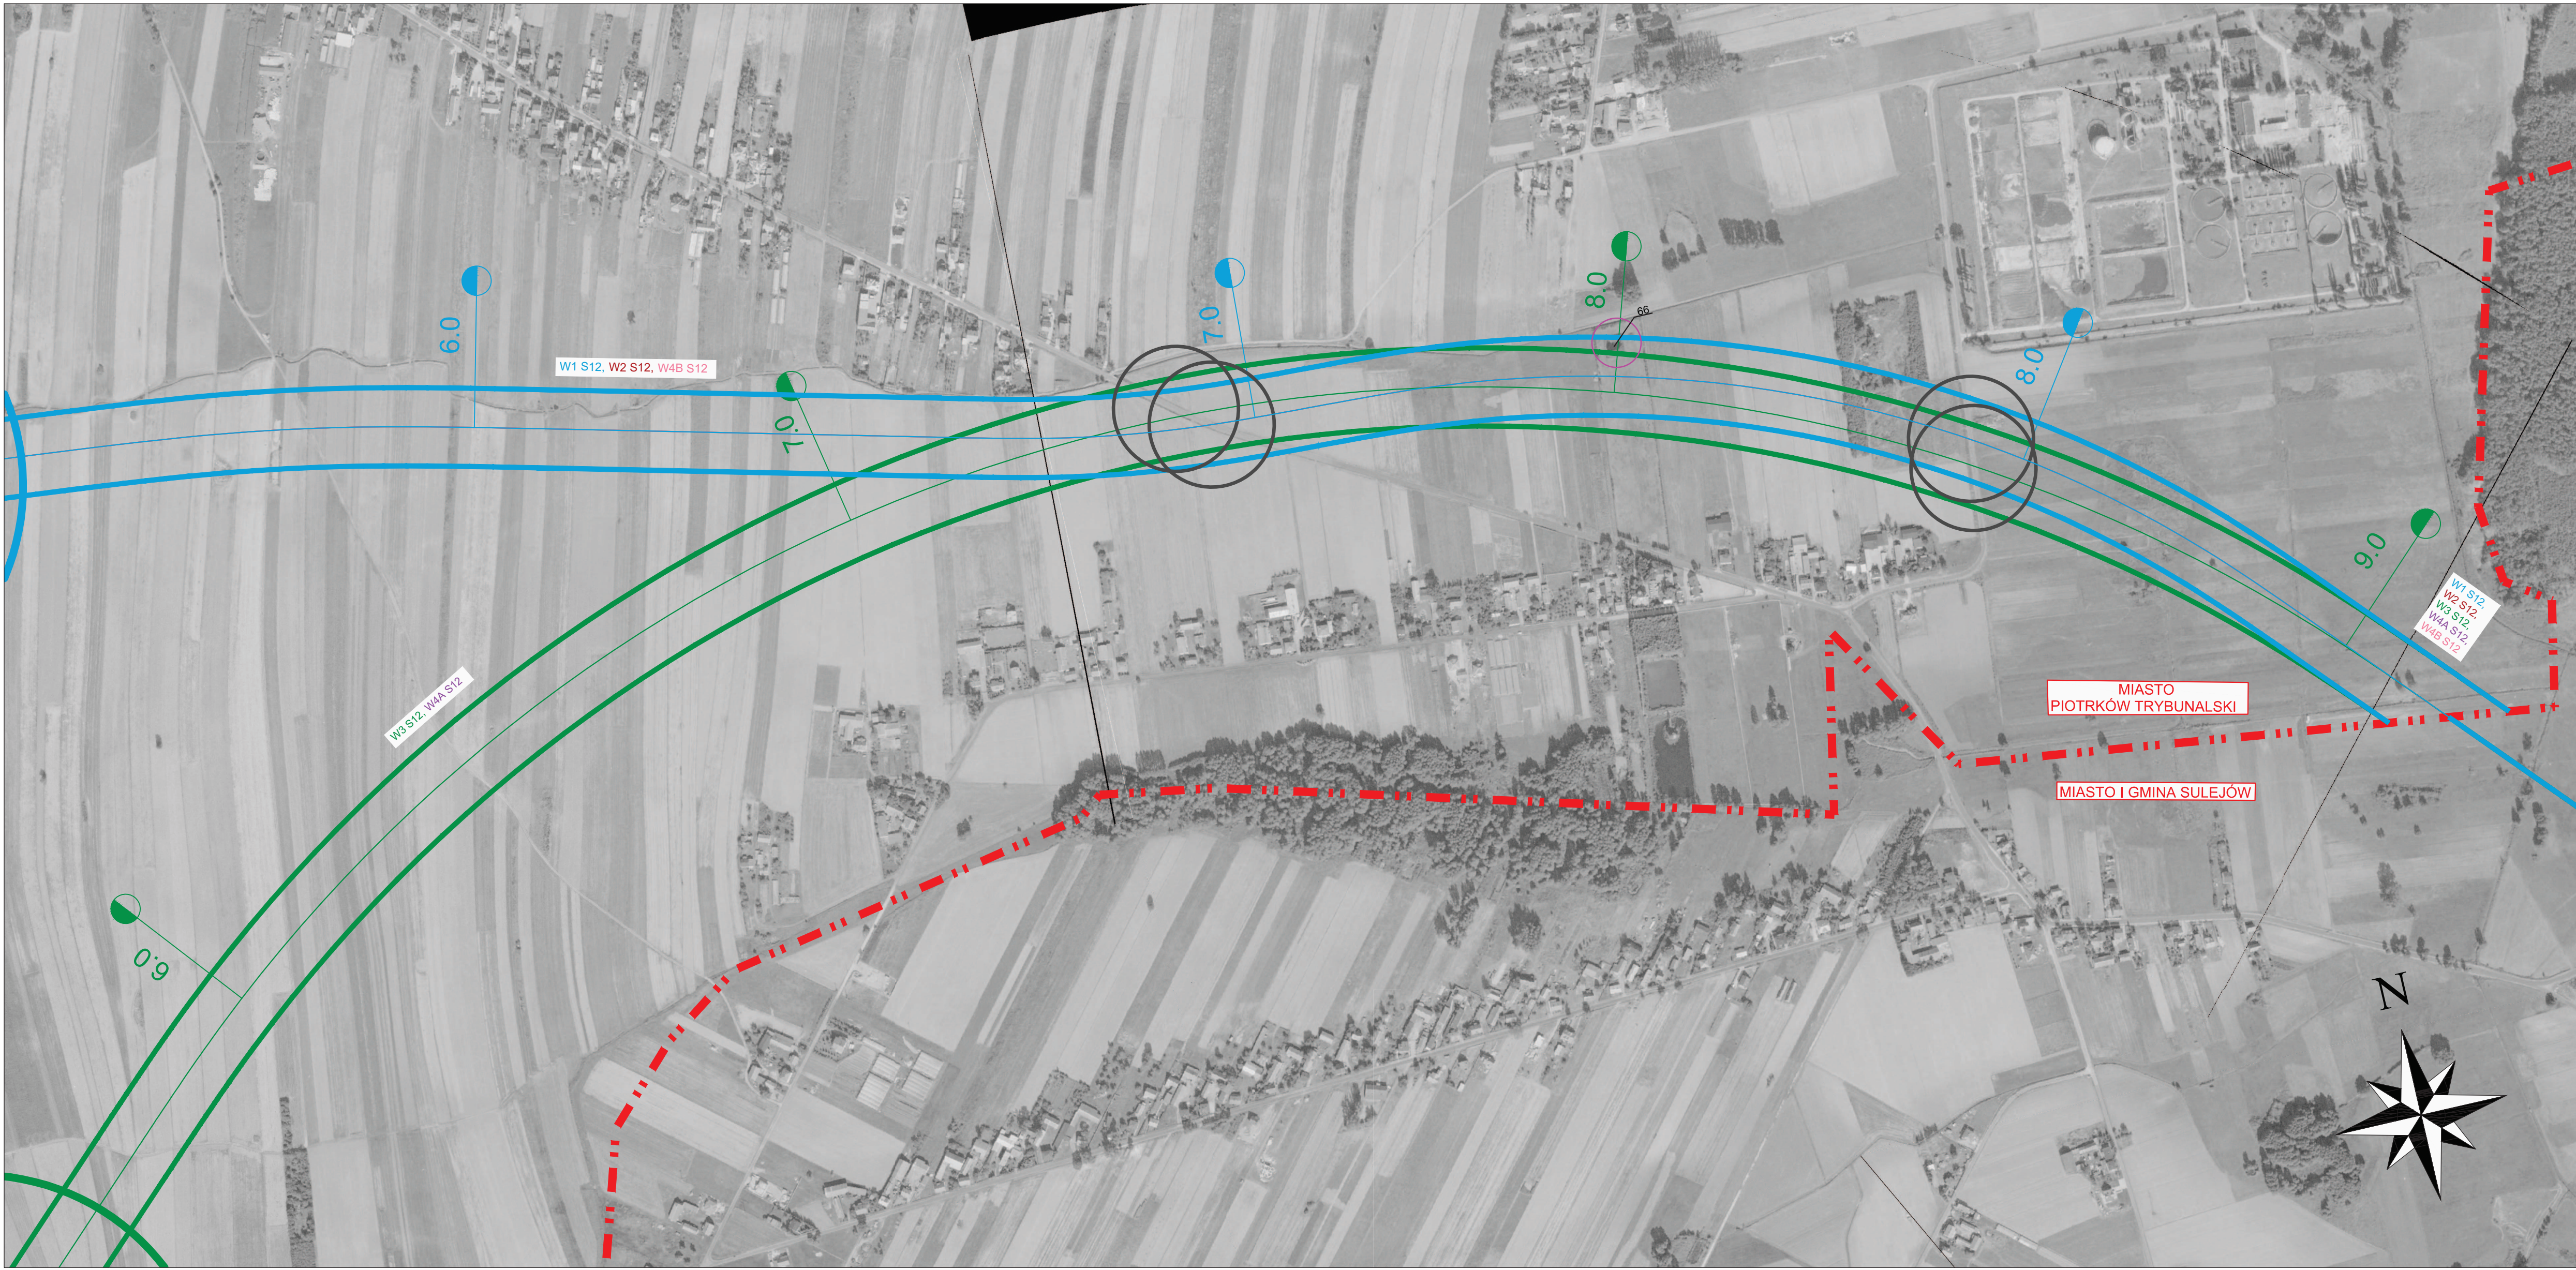

LEGENDA:



- korytarze drogi ekspresowej na terenie Gminy
w kolorach przypisanych poszczególnym wariantom



- kilometrów przebiegu drogi w poszczególnych wariantach



- lokalizacja przejazdów drogowych




- granice gmin



- nazwy gmin




- nazwy miejscowości

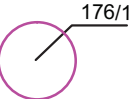

- przewidywane budynki do wyburzenia z numerem ewidencyjnym działki, na której są zlokalizowane

ORIENTACJA:

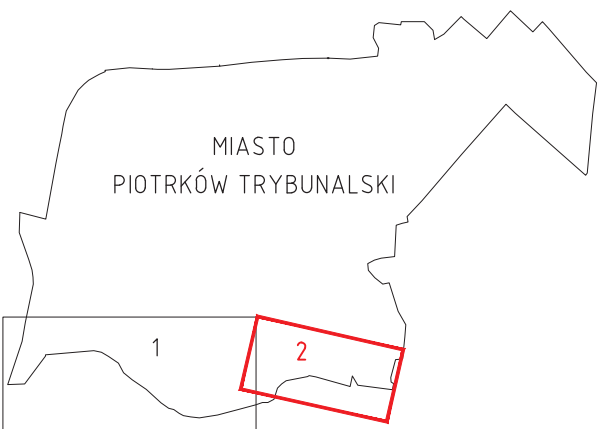

Adnotacje urzędowe:				
Zamawiający:  Generalna Dyrekcja Dróg Krajowych i Autostrad Oddział w Łodzi 90 - 056 Łódź, ul. Roosevelta 9				
Jednostka projektowa:  ARCADIS Sp. z o.o. 02-670 Warszawa, ul. Puławska 182 tel: (0-22) 20 32 000, fax: (0-22) 20 32 001				
Stadium: Studium Korytarzowe - Etap I wstępne konsultacje społeczne				
Zamierzenie budowlane: Budowa drogi ekspresowej S12 i S74				
Obiekt budowlany: Droga ekspresowa S12 na odcinku Piotrków Trybunalski (A1) - Opoczno Droga ekspresowa S74 na odcinku Sulejów (S12) - gr woj. łódzkiego i świętokrzyskiego				
Nazwa opracowania: CZĘŚĆ RYSUNKOWA				
Branża: Drogowa				
Tytuł rysunku: Plan sytuacyjny wariantowych przebiegów korytarzy drogi S12 MIASTO PIOTRKÓW TRYBUNALSKI				
Stanowisko	Imię i nazwisko	Uprawnienia	Podpis	
Główny Projektant	mgr inż. Mariusz Siuda	Konstrukcyjno-inżynierskie w zakresie dróg i nawierzchni lotniskowych G-VIII-7342/42/94		
	mgr inż. Katarzyna Krześniak	Uprawnienia budowlane w specjalności drogowej do projektowania MAZ/0097/POOD/09		
Opracował	mgr inż. Artur Talarowski			
	Konrad Gutowski			
Nr archiwalny:	Data opracowania:	Skala:	Nr rysunku:	Nr arkusza:
PL0110.000240	02.2011 r.	1:5000	3	2/2