



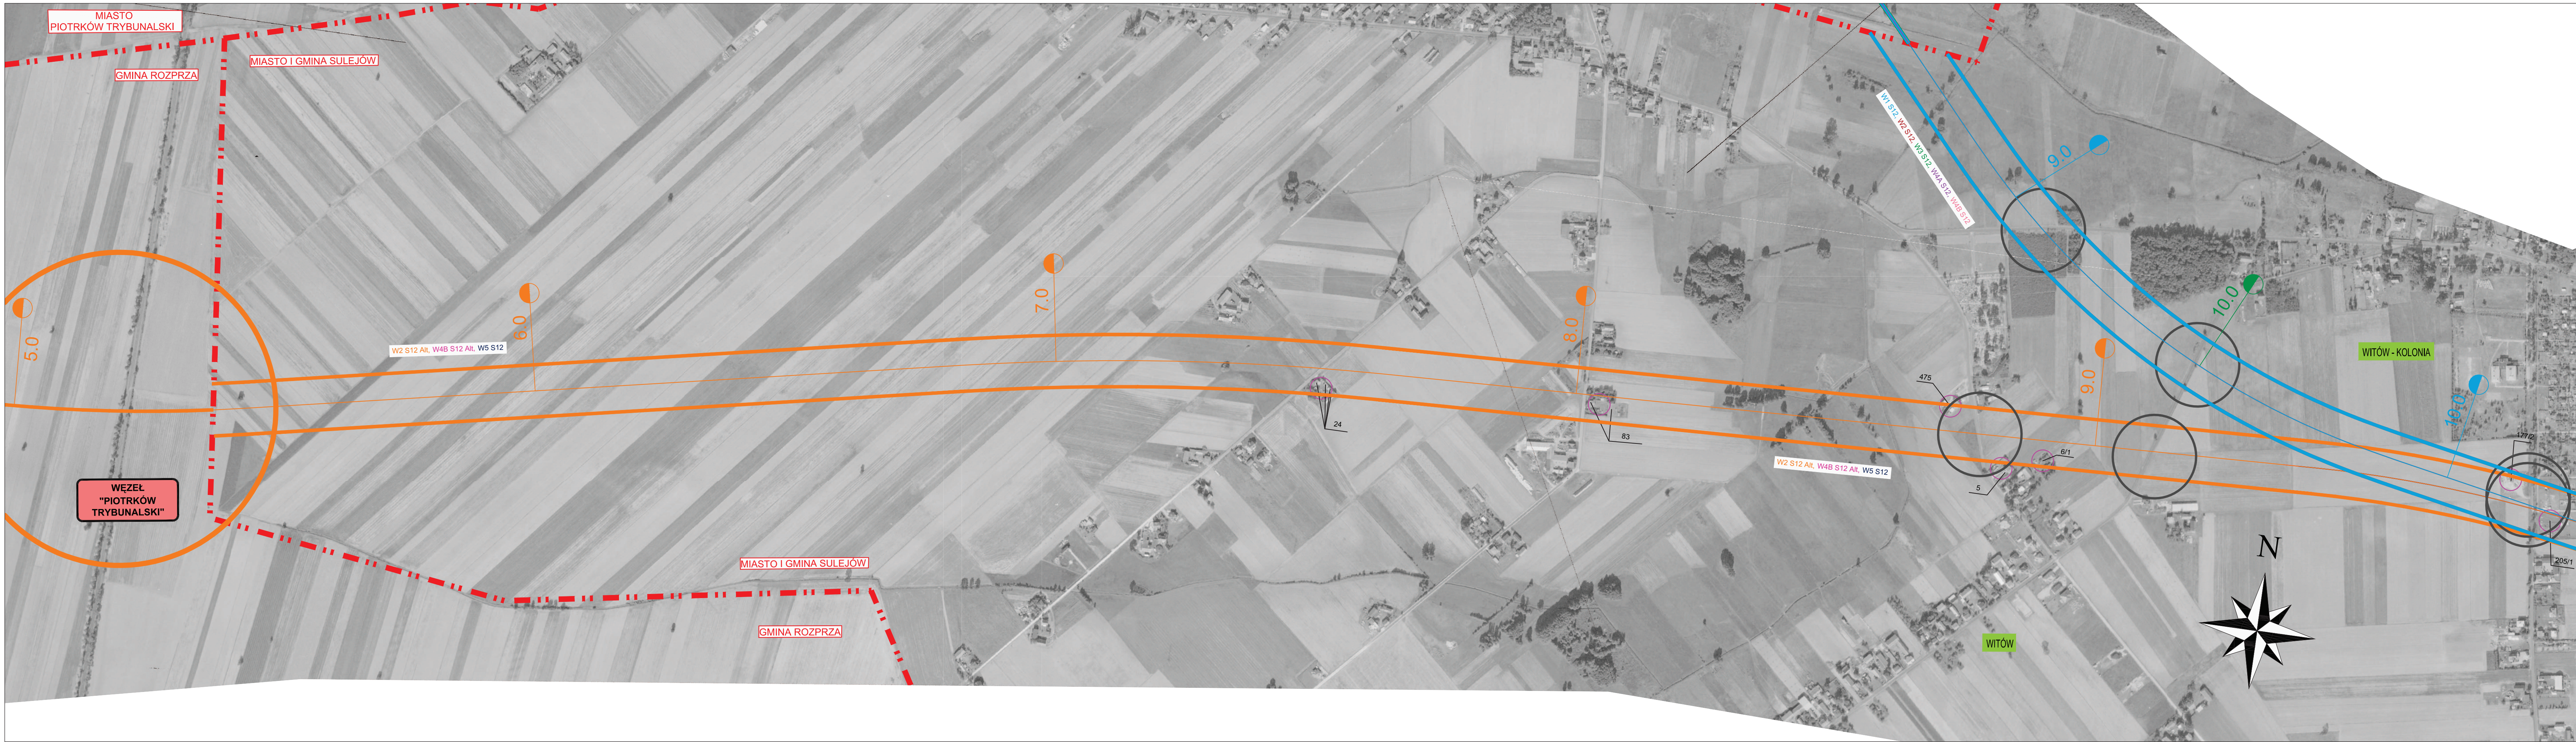


ORIENTACJA:

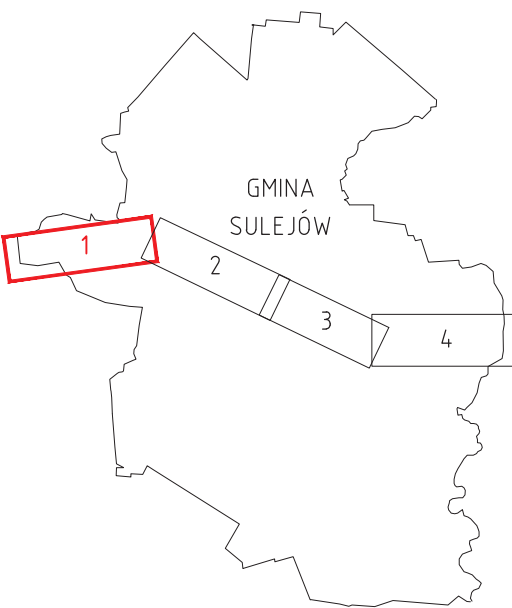

LEGENDA:

- korytarze drogi ekspresowej na terenie Gminy w kolorach przypisanych poszczególnym wariantom
- kilometr przebiegu drogi w poszczególnych wariantach
- lokalizacja węzłów w poszczególnych wariantach
- lokalizacja przejazdów drogowych
- granice gmin
- nazwy gmin
- nazwy węzłów
- nazwy miejscowości
- przewidywane budynki do wyburzenia z numerem ewidencyjnym działki, na której są zlokalizowane

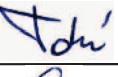Adnotacje urzędowe:				
Zamawiający: 	Generalna Dyrekcja Dróg Krajowych i Autostrad Oddział w Łodzi 90 - 056 Łódź, ul. Roosevelta 9			
Jednostka projektowa:  Infrastruktura Wodno-Środowisko-Budownictwo	ARCADIS Sp. z o.o. 02-670 Warszawa, ul. Puławska 182 tel: (0-22) 20 32 000, fax: (0-22) 20 32 001			
Stadium:	Studium Korytarzowe - Etap I wstępne konsultacje społeczne			
Zamierzenie budowlane:	Budowa drogi ekspresowej S12 i S74			
Opis budowlany:	Droga ekspresowa S12 na odcinku Piotrków Trybunalski (A1) - Opoczno Droga ekspresowa S74 na odcinku Sulejów (S12) - gr woj. łódzkiego i świętokrzyskiego			
Nazwa opracowania:	CZĘŚĆ RYSUNKOWA			
Branża:	Drogowa			
Tytuł rysunku:	Plan sytuacyjny wariantowych przebiegów korytarzy drogi S12 MIĘDZYSZLAKA SULEJÓW			
Stanowisko	Imię i nazwisko	Uprawnienia	Podpis	
Główny Projektant	mgr inż. Mariusz Siuda	Konstrakcyjno-inżynierskie w zakresie dróg i nawierzchni lotniskowych G-VIII-7342/42/94		
	mgr inż. Katarzyna Krześniak	Uprawnienia budowlane w specjalności drogowej do projektowania MAZ/0097/POD/09		
Opracował	mgr inż. Artur Talarowski			
	Konrad Gutowski			
Nr archiwizacji:	Data opracowania:	Skala:	Nr rysunku:	Nr arkusza:
PL0110.000240	02.2011 r.	1:5000	3	1/4