


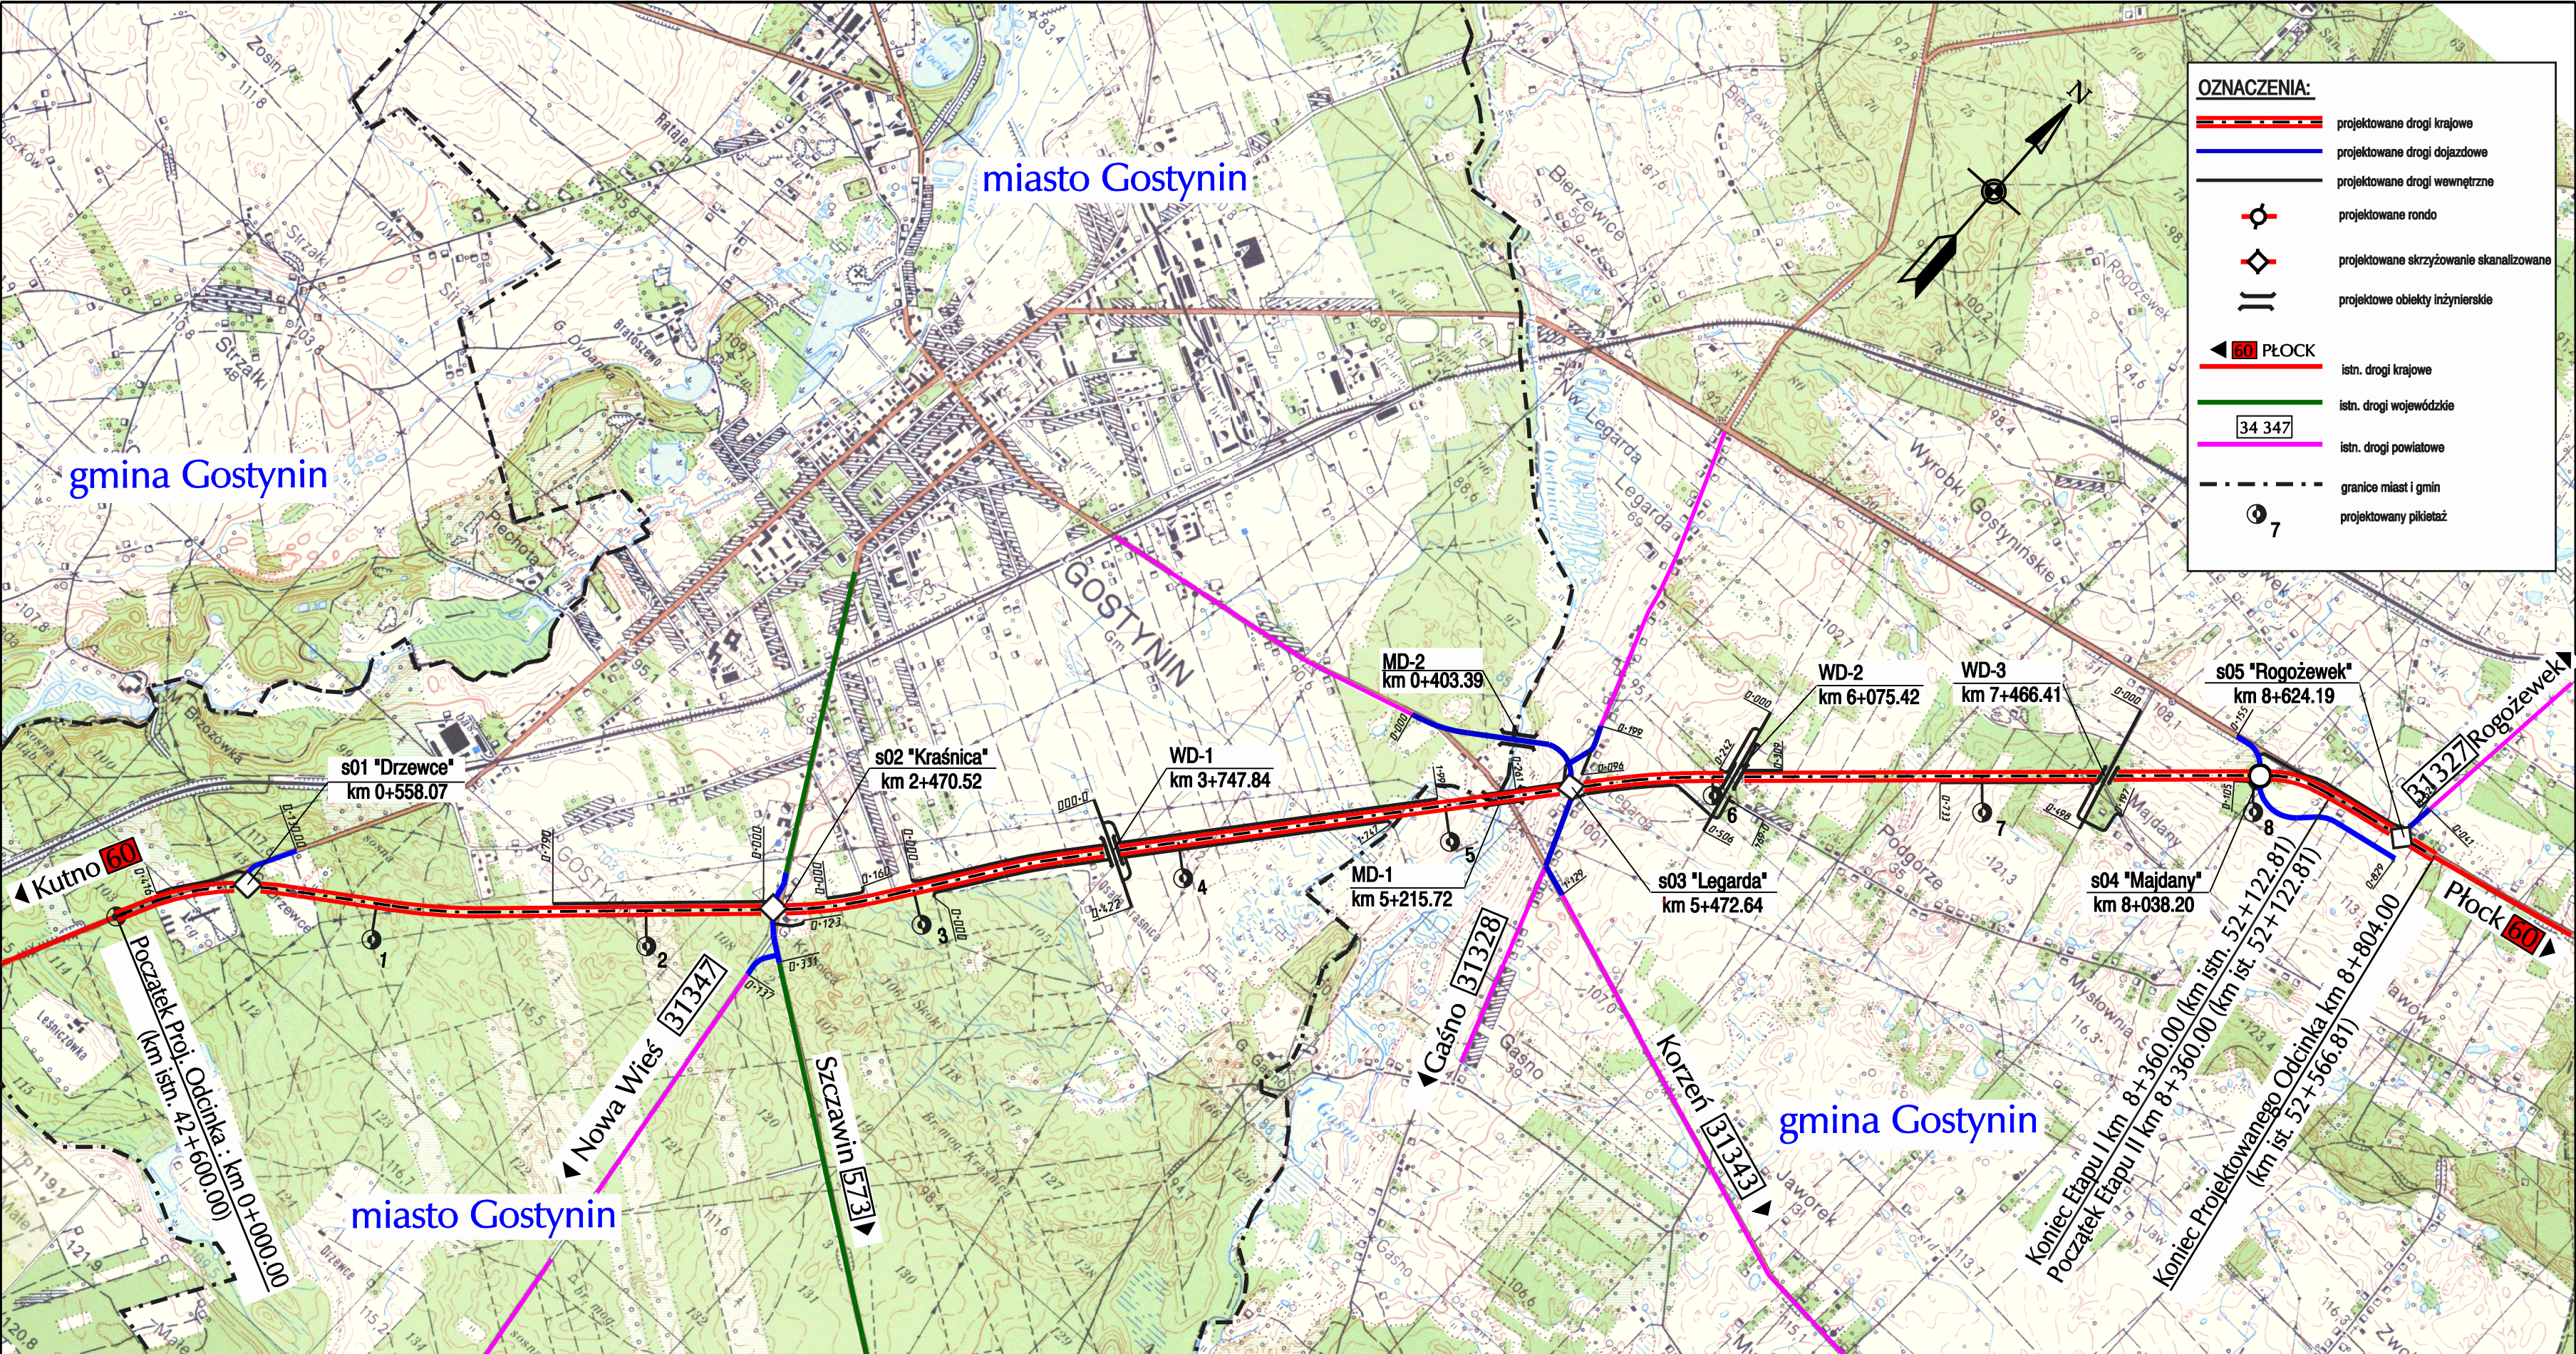

OZNACZENIA:

- projektowane drogi krajowe
- projektowane drogi dojazdowe
- projektowane drogi wewnętrzne
- projektowane rondo
- projektowane skrzyżowanie skanalizowane
- projektowe obiekty inżynierskie
- 60 PŁOCK
- istn. drogi krajowe
- istn. drogi wojewódzkie
- 34 347
- istn. drogi powiatowe
- granice miast i gmin
- projektowany pikietaż



JacobsGIBB(Polska) Sp. z o.o.
ul. Niepodległości 58, 02-626 Warszawa
tel.: +(48 22) 564 06 00, +(48 22) 564 06 00
fax: +(48 22) 564 06 01 e-mail: warsaw@jacobs.pl



GENERALNA DYREKCJA
DRÓG KRAJOWYCH
i AUTOSTRAD
Oddział Centralny
w Warszawie
03-808 Warszawa, ul. Mińska 25

Projekt budowy obwodnicy Gostynina w
w ciągu drogi krajowej nr. 60 na odcinku
od km 0+000.00 (km istn. 42+600.00)
do km 8+804.00 (km isnt. 52+566.81)

Plan
orientacyjny

Skala 1 : 20 000

Rys. 1

Data: 09.2006r