


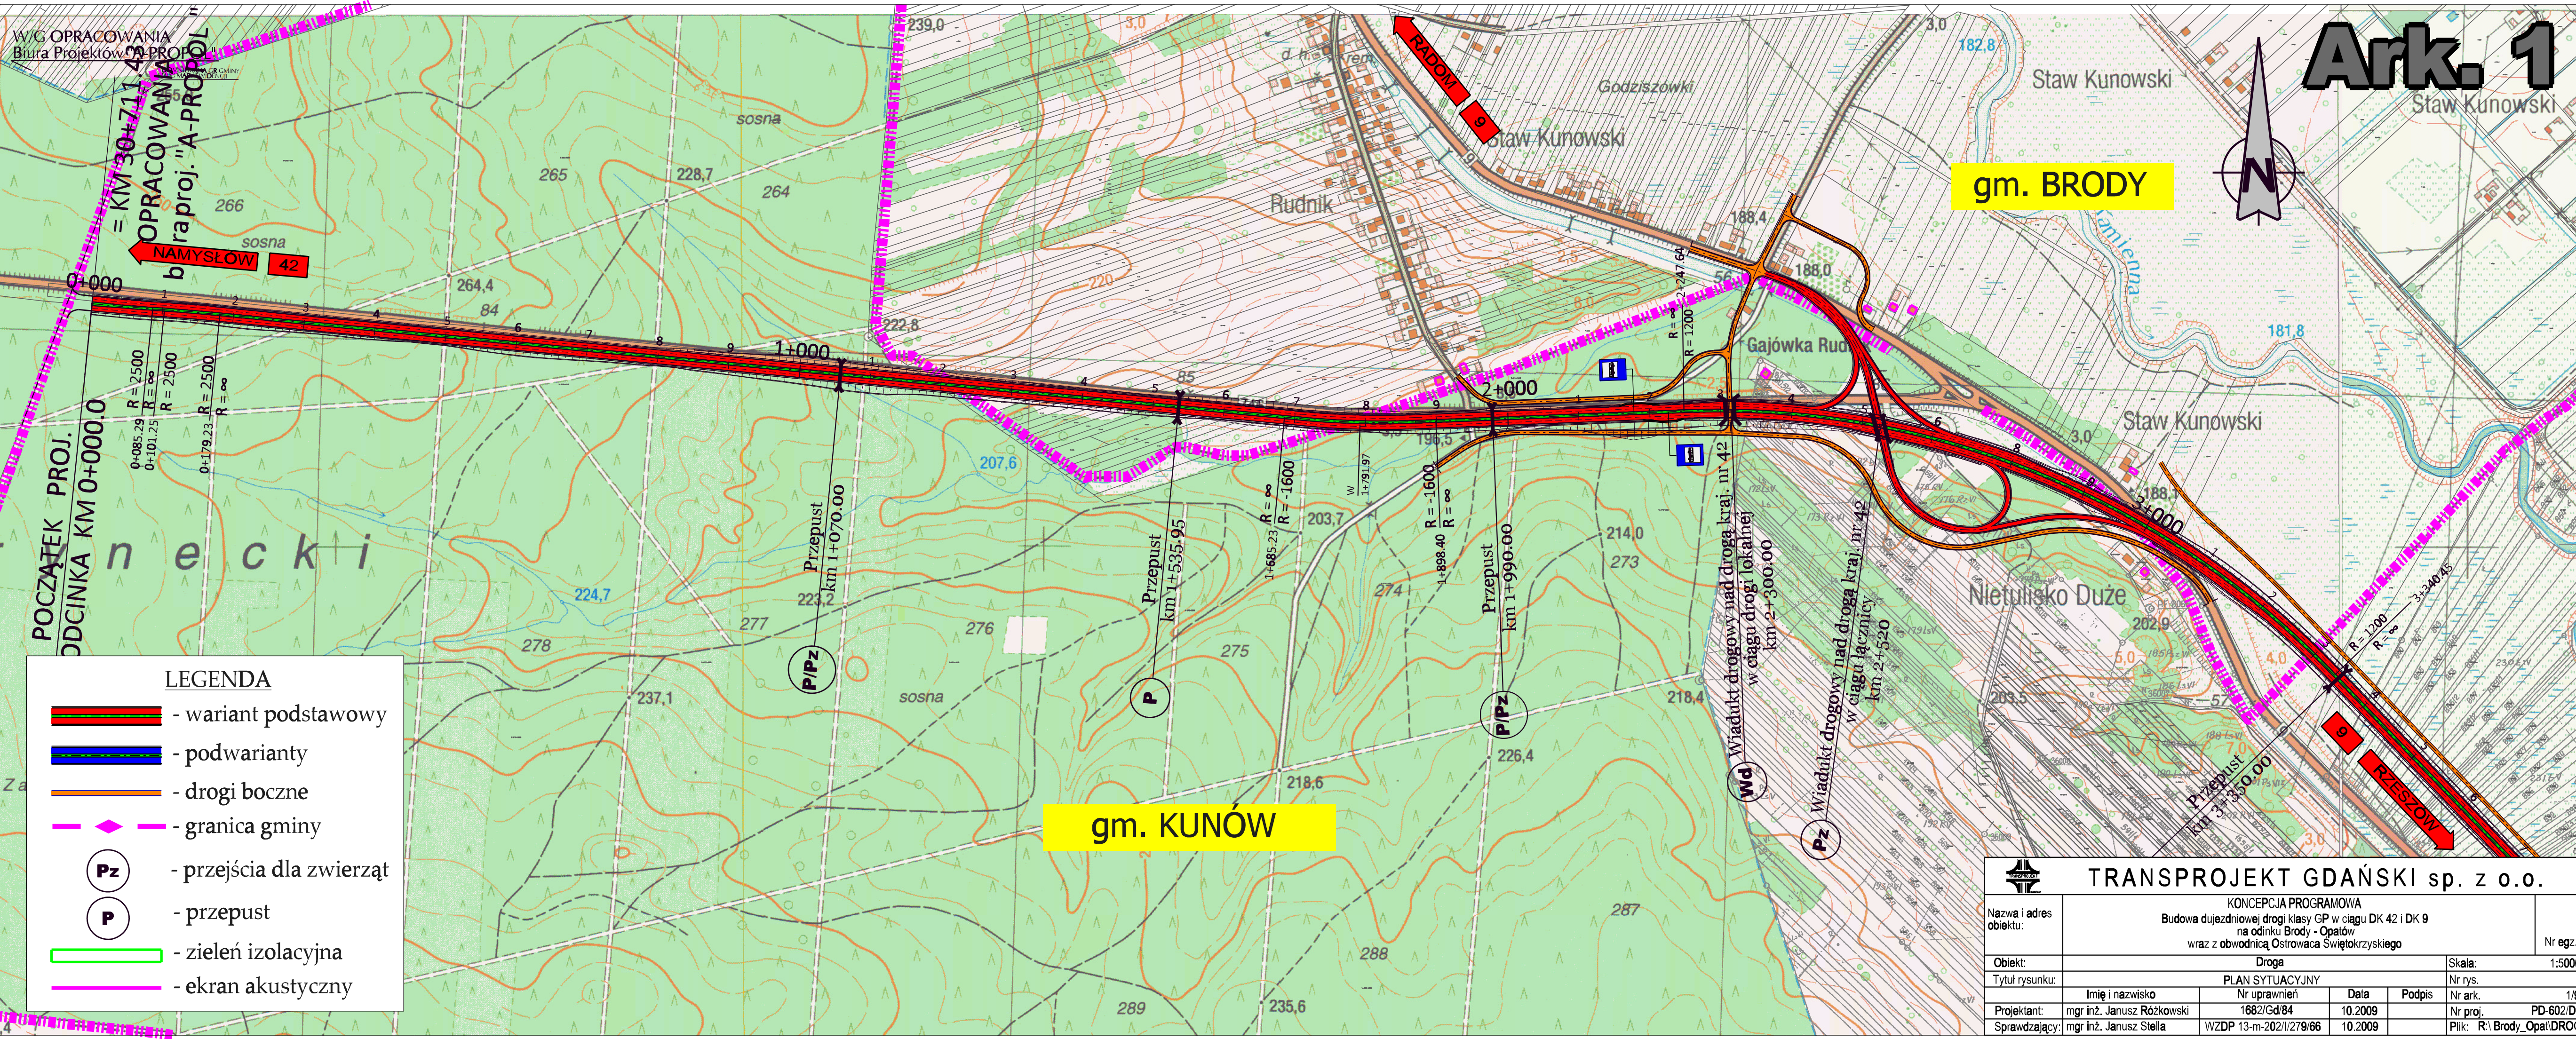

gm. BRODY

gm. KUNÓW

LEGENDA

- wariant podstawowy
- podwarianty
- drogi boczne
- granica gminy
- przejścia dla zwierząt
- przepust
- zielen izolacyjna
- ekran akustyczny

TRANSPROJEKT GDAŃSKI sp. z o.o.					Nr egz.	
Nazwa i adres obiektu:		KONCEPCJA PROGRAMOWA Budowa dużejdrogowej drogi klasy GP w ciągu DK 42 i DK 9 na odcinku Brody - Opatów wraz z obwodnicą Ostrowca Świętokrzyskiego				
Obiekt:	Droga				Skala:	1:5000
Tytuł rysunku:	PLAN SYTUACYJNY				Nr rys.	1
	Imię i nazwisko	Nr uprawnień	Data	Podpis	Nr ark.	1/9
Projektant:	mgr inż. Janusz Rózkowski	1682/Gd/84	10.2009		Nr proj.	PD-602/D/1
Sprawdzający:	mgr inż. Janusz Stella	WZDP 13-m-2021/279/66	10.2009		Plik:	R:\Brody_Opatów\DROGI